САОБРАЋАЈНИ ИНСТИТУТ ЦИП д.о.о.
11000 БЕОГРАД, НЕМАЊИНА 6/IV
тел: 011/3618-134, факс: 011/3618-324,
web site: www.sicip.co.rs
CHINA RAILWAY DESIGN CORPORATION
КОСТЕ РАЦИНА 16б, 11000 БЕОГРАД

2/9.1.8.1.1 НАСЛОВНА СТРАНА

	2/9.1.8.1 ПРОЈЕКАТ ПЕРОНСКИХ ЗИДОВА У ЖЕЛЕЗНИЧКОЈ СТАНИЦИ НОВИ САД, ДЕО1/2 ТЕКСТУАЛНА ДОКУМЕНТАЦИЈА И ПРВИ ДЕО ГРАФИЧКЕ ДОКУМЕНТАЦИЈЕ
Инвеститор:	„Инфраструктура Железнице Србије“ а.д. Немањина 6/IV, Београд
Наручилац:	Конзорцијум фирми: China Railway International Corporation Ltd. (CRIC) China Communication Construction Company Ltd. (CCCC)
Објекат:	Пруга Београд - Суботица државна граница (Келебија), **ДЕОНИЦА ПРУГЕ НОВИ САД - СУБОТИЦА - ДРЖАВНА ГРАНИЦА (КЕЛЕБИЈА),** у Новом Саду, Кисачу, Степановићеву, Змајеву, Врбасу, Ловћенцу, Малом Иђошу, Бачкој Тополи, Жеднику, Наумовићеву и Суботици, К.О. Нови Сад I, К.О. Нови Сад IV, К.О. Кисач, К.О. Руменка, К.О. Степановићево, К.О. Ченеј, К.О. Бачко Добро Поље, К.О. Врбас, К.О. Врбас - град, К.О. Змајево, К.О. Куцура, К.О. Ловћенац, К.О. Мали Иђош, К.О. Фекетић, К.О. Бачка Топола, К.О. Бачка Топола - Град, К.О. Мали Београд, К.О. Биково, К.О. Доњи Град, К.О. Жедник, К.О. Нови Град, К.О. Палић, К.О. Стари Град, на катастарским парцелама према списку приложеном у Главној свесци
Врста техничке документације:	**ПЗИ -** Пројекат за извођење - Одобрен
Назив и ознака дела пројекта:	**2/9.1.8.1 Пројекат перонских зидова у железничкој станици Нови Сад Део 1/2 Текстуална документација и први део графичке документације**
За грађење / извођење радова:	Нова градња
Пројектант:	Саобраћајни институт ЦИП, д.о.о. Немањина 6/IV, Београд 351-02-03602/2020-09
Одговорно лице пројектанта:	Генерални директор: Милутин Игњатовић, дипл. инж.
Потпис:	Milutin Ignjatović Digitally signed by Milutin Ignjatović Date: 2022.11.10 15:09:45 +01'00'
Одговорни пројектант:	Марина Пешић, дипл.инж. грађ. Лиценца број: 310 9562 04
Потпис:	Marina Pešić Digitally signed by Marina Pešić Date: 2022.11.08 09:00:03 +01'00'
Број дела пројекта:	2020-250-КОН-2/9.1.8.1
Место и датум:	Београд, новембар 2021.год.

ИЗВЕШТАЈ СТРУЧНОГ НАДЗОРА
О ПРЕГЛЕДУ ПРОЈЕКТНЕ ДОКУМЕНТАЦИЈЕ

Вршиоцу прегледа пројектне документације стручног надзора достављена је следећа документација:

2/9.1.8 ПРОЈЕКАТ ПЕРОНСКИХ ЗИДОВА У ЖЕЛЕЗНИЧКОЈ СТАНИЦИ НОВИ САД

Инвеститор: „Инфраструктура железнице Србије“ а.д. Немањина 6/4, Београд

Наручилац: Конзорцијум фирми China Railway International Corporation Ltd. (CRIC) & China Communication Construction Company Ltd. (CCCC)

Објекат: Пруга Београд - Суботица државна граница (Келебија), ДЕОНИЦА ПРУГЕ НОВИ САД - СУБОТИЦА - ДРЖАВНА ГРАНИЦА (КЕЛЕБИЈА), у Новом Саду, Кисачу, Степановићеву, Змајеву, Врбасу, Ловћенцу, Малом Иђошу, Бачкој Тополи, Жеднику, Наумовићеву и Суботици, К.О. Нови Сад I, К.О. Нови Сад IV, К.О. Кисач, К.О. Руменка, К.О. Степановићево, К.О. Ченеј, К.О. Бачко Добро Поље, К.О. Врбас, К.О. Врбас - град, К.О. Змајево, К.О. Куцура, К.О. Ловћенац, К.О. Мали Иђош, К.О. Фекетић, К.О. Бачка Топола, К.О. Бачка Топола - Град, К.О. Мали Београд, К.О. Биково, К.О. Доњи Град, К.О. Жедник, К.О. Нови Град, К.О. Палић, К.О. Стари Град, на катастарским парцелама према списку приложеном у Главној свесци

Врста техничке документације: Пројекат за извођење (ПЗИ) – Верзија 1, подељена у књиге 2/9.1.8.1 и 2/9.1.8.2

Садржај пројекта:

2/9.1.8.1. Насловна страна Пројекта перонских зидова у железничкој станици Нови Сад
2/9.1.8.2. Садржај Пројекта перонских зидова у железничкој станици Нови Сад
2/9.1.8.3. Решење о одређивању одговорног пројектанта Пројекта перонских зидова у железничкој станици Нови Сад
2/9.1.8.4. Изјава одговорног пројектанта Пројекта перонских зидова у железничкој станици Нови Сад
2/9.1.8.5. Текстуална документација
2/9.1.8.5.1. Технички извештај
2/9.1.8.6. Нумеричка документација
2/9.1.8.6.1. Предмер и предрачун
2/9.1.8.6.2. Статички прорачун
2/9.1.8.7. Графичка документација

У документацији ПЗИ приложена је изјава одговорног пројектанта којом се потврђује да је пројекат израђен у складу са:

- издатим Локацијским условима: ROP-MSGI-7141-LOC-1/2020, Заводни број: 350-02-00109/2020-14 од 08.05.2020; бр. ROP-MSGI-931-LOCA-

3/2020, Заводни број: 350-02-00192/2020-14 од 29.05.2020; бр. ROP-MSGI-28188-LOCAH-6/2021, Заводни број: 350-02-01883/2021-07 од 30.09.2021. год,

- грађевинском дозволом бр. ROP-MSGI-27315-CPI-2/2021, Заводни број: 351-02-03590/2021-07 од 26.10.2021 и пројектом за грађевинску дозволу,
- да је пројекат израђен у складу са Законом о планирању и изградњи, прописима, стандардима и нормативима из области изградње објеката и правилима струке,
- да је пројекат у свему у складу са начинима за обезбеђење испуњења основних захтева за објекат прописаних елаборатима и студијама.

Форма достављеног ПЗИ-а испуњава одредбе утврђене Правилником о садржини, начину и поступку израде и начину вршења контроле техничке документације према класи и намени објеката број 73-2019 с тим што је неопходно да ПЗИ буде верификован у складу са чланом 77, који се односи на графичку документацију пројекта изведеног објекта (ПИО).

Технички услови за извођење радова налазе се у Књизи 2/9.1.9 Пројекат перонских зидова у ТПС Нови Сад.

Пројекат конструкције објекта, приказаног у техничкој документацији, урађен је у складу са српским стандардима и важећим правилницима и основним захтевима Техничких спецификација интероперабилности (ТСИ), сем дела статичког прорачуна, што је наведено у даљем тексту.

Напомене:

Пројектант има обавезу да, уколико је потребно, а у складу са захтевима сертификационог тела *(NoBo)*, допуни пројектну документацију у циљу доказивања испуњености захтева ТСИ у матрицама у процесу верификације подсистема ТСИ.

Према пројектном задатку за вршење стручног надзора, потребно је извршити контролу обрачуна количина из предмера радова. На основу добијене документације, у pdf формату, то је могуће урадити до одређеног степена, за детаљан прорачун је потребна документација у отвореном формату.

Уколико се мења верзија Техничких услова за извођење радова конструкција, потребно их је применити при изградњи објекта.

Пре почетка радова, у случају извођења нових темељних стопа, потребно је поднети стручном надзору вредности потребних модула стишљивости темељног тла, са позивом на број одговарајућих техничких спецификација.

Закључак:

Узимајући у обзир претходно наведено, ПЗИ се одобрава.

Потребно је узети у обзир горе тражене Напомене.

Статус Извештаја стручног Надзора о прегледу пројектне документације
Ревизија 2

А	ПЗИ пројекат се прихвата	X
Б	ПЗИ пројекат се прихвата са коментарима	
Ц	ПЗИ пројекат се одбија	

Сарадници

Стеван Обрадовић, дипл. инж. грађ.

Марко Ђуровић, дипл. инж. грађ.

Одговорно лице ревизије надзорне службе

Горан Тадић, дипл. инж. грађ.

Београд, 03.11.2022.

ОПИС ИЗМЕНА У ПРОЈЕКТУ ПЕРОНСКИХ ЗИДОВА У ЖЕЛЕЗНИЧКОЈ СТАНИЦИ НОВИ САД ПО ПРИМЕДБАМА СТРУЧНОГ НАДЗОРА

ПЗИ - Пројекат за извођење – **Верзија 1**

ПРЕДМЕР

-Поз. 01.05.01 – ТУ 06.04

Коригован је опис позиције према примедби стручног надзора

ТЕХНИЧКИ ИЗВЕШТАЈ

-У Технички извештај је унет део одговора на примедбе стручног надзора о додирним спојницама између кампада

-У Технички извештај је унет део одговора на примедбе стручног надзора који се тиче могућности збијања песковитог шљунка у перону на делу до самог перонског зида

-У Технички извештај је унета напомена у којој књизи се налази ПГД Перонских зидова у железничкој станици Нови Сад

Одговорни пројектант:

Марина Пешић

Марина Пешић,

дипл.грађ.инж.
лиценца бр.: 310 9562 04

2/9.1.8.2 САДРЖАЈ ПРОЈЕКТА ПЕРОНСКИХ ЗИДОВА У ЖЕЛЕЗНИЧКОЈ СТАНИЦИ НОВИ САД

2/9.1.8.1.	Насловна страна Пројекта перонских зидова у железничкој станици Нови Сад
2/9.1.8.2.	Садржај Пројекта перонских зидова у железничкој станици Нови Сад
2/9.1.8.3.	Решење о одређивању одговорног пројектанта Пројекта перонских зидова у железничкој станици Нови Сад
2/9.1.8.4.	Изјава одговорног пројектанта Пројекта перонских зидова у железничкој станици Нови Сад
ДЕО 1/2 - ТЕКСТУАЛНА ДОКУМЕНТАЦИЈА И ПРВИ ДЕО ГРАФИЧКЕ ДОКУМЕНТАЦИЈЕ	
2/9.1.8.5.	Текстуална документација
2/9.1.8.5.1.	Технички извештај
2/9.1.8.6.	Нумеричка документација
2/9.1.8.6.1.	Предмер и предрачун
2/9.1.8.6.2.	Статички прорачун
2/9.1.8.7.	Графичка документација
2/9.1.8.7.Ц001	Диспозиција перонских зидова у железничкој станици Нови Сад
2/9.1.8.7.Ц002	План обележавања перонских зидова у железничкој станици Нови Сад
2/9.1.8.7.Ц003	План оплате перонског зида тип Z1, L=1.00m
2/9.1.8.7.Ц004	План оплате перонског зида тип Z1A, L=1.55m
2/9.1.8.7.Ц005	План оплате перонског зида тип Z1A1, L=1.58m
2/9.1.8.7.Ц006	План оплате перонског зида тип Z1B, L=1.61m
2/9.1.8.7.Ц007	План оплате перонског зида тип Z1B1, L=1.68m
2/9.1.8.7.Ц008	План оплате перонског зида тип Z1C, L=0.98m
2/9.1.8.7.Ц009	План оплате перонског зида тип Z1D, L=5.00m
2/9.1.8.7.Ц010	План оплате перонског зида тип Z1E, L=5.00m
2/9.1.8.7.Ц011	План оплате перонског зида тип Z1F, L=1.87m
2/9.1.8.7.Ц012	План оплате перонског зида тип Z1G, L=1.00 x 1.00m
2/9.1.8.7.Ц013	План оплате перонског зида тип Z1H, L=1.50m
2/9.1.8.7.Ц014	План оплате перонског зида тип Z1I, L=1.01m
2/9.1.8.7.Ц015	План оплате перонског зида тип Z1J, L=1.12m
2/9.1.8.7.Ц016	План оплате перонског зида тип Z1J1, L=1.43m

2/9.1.8.7.Ц017	План оплате перонског зида тип Z1K, L=1.70m
2/9.1.8.7.Ц018	План оплате перонског зида тип Z1K1, L=1.77m
2/9.1.8.7.Ц019	План оплате перонског зида тип Z1K2, L=1.74m
2/9.1.8.7.Ц020	План оплате перонског зида тип Z1K3, L=1.76m
2/9.1.8.7.Ц021	План оплате перонског зида тип Z1L, L=1.03m
2/9.1.8.7.Ц022	План оплате перонског зида тип Z1M, L=1.60m
2/9.1.8.7.Ц023	План оплате перонског зида тип Z1M1, L=1.65m
2/9.1.8.7.Ц024	План оплате перонског зида тип Z1N, L=1.20m
2/9.1.8.7.Ц025	План оплате перонског зида тип Z1O, L=1.49m
2/9.1.8.7.Ц026	План оплате перонског зида тип Z1P, L=1.31m
2/9.1.8.7.Ц027	План оплате перонског зида тип Z1P1, L=1.30m
2/9.1.8.7.Ц028	План оплате перонског зида тип Z1R, L=1.38m
2/9.1.8.7.Ц029	План оплате перонског зида тип Z1S, L=1.95m
2/9.1.8.7.Ц030	План оплате перонског зида тип Z1S1, L=1.96m
2/9.1.8.7.Ц031	План оплате перонског зида тип Z1S2, L=1.66m
2/9.1.8.7.Ц032	План оплате перонског зида тип Z1T, L=1.40m
2/9.1.8.7.Ц033	План оплате перонског зида тип Z1U, L=3.14m
2/9.1.8.7.Ц034	План оплате перонског зида тип Z1U1, L=2.80m
2/9.1.8.7.Ц035	План оплате перонског зида тип Z1U2, L=4.02m
2/9.1.8.7.Ц036	План оплате перонског зида тип Z1U3, L=5.00m
2/9.1.8.7.Ц037	План оплате перонског зида тип Z1U4, L=4.25m
2/9.1.8.7.Ц038	План оплате перонског зида тип Z1V, L=1.45m
2/9.1.8.7.Ц039	План оплате перонског зида тип Z1X, L=1.30m
2/9.1.8.7.Ц040	План оплате перонског зида тип Z1Y, L=1.82m
2/9.1.8.7.Ц041	План оплате перонског зида тип Z1Y1, L=1.90m
2/9.1.8.7.Ц042	План оплате перонског зида тип Z1Y2, L=1.89m
2/9.1.8.7.Ц043	План оплате перонског зида тип Z2, L=5.00m
2/9.1.8.7.Ц044	План оплате перонског зида тип Z2G1, L=3.39 x 1.33m
2/9.1.8.7.Ц045	План оплате перонског зида тип Z2G2, L=3.33 x 1.33m
2/9.1.8.7.Ц046	План оплате перонског зида тип Z3, L=5.86m
2/9.1.8.7.Ц047	План оплате перонског зида тип Z4, L=5.00m

2/9.1.8.7.Ц048	План оплате перонског зида тип Z5, L=5.80m
2/9.1.8.7.Ц049	План оплате перонског зида тип Z6, L=5.79m
2/9.1.8.7.Ц050	План оплате перонског зида тип Z7, L=5.00m
2/9.1.8.7.Ц051	План оплате перонског зида тип Z7A, L=1.52m
2/9.1.8.7.Ц052	План оплате перонског зида тип Z8, L=5.71m
2/9.1.8.7.Ц053	План оплате перонског зида тип Z8A, L=4.40m
2/9.1.8.7.Ц054	План оплате перонског зида тип Z8B, L=4.46m
2/9.1.8.7.Ц055	План оплате перонског зида тип Z9, L=3.97m
2/9.1.8.7.Ц056	План оплате перонског зида тип Z10, L=3.27m
2/9.1.8.7.Ц057	План оплате перонског зида тип Z11, L=4.70m
2/9.1.8.7.Ц058	План оплате перонског зида тип Z12, L=5.00m
2/9.1.8.7.Ц059	План оплате перонског зида тип Z13, L=3.00m
2/9.1.8.7.Ц060	План оплате перонског зида тип Z13G, L=4.00 x 1.30m
2/9.1.8.7.Ц061	План оплате перонског зида тип Z14, L=1.95m
2/9.1.8.7.Ц062	План оплате перонског зида тип Z15, L=2.15m
2/9.1.8.7.Ц063	План оплате перонског зида тип Z16, L=5.00m
2/9.1.8.7.Ц064	План арматуре перонског зида тип Z1, L=1.00m
2/9.1.8.7.Ц065	План арматуре перонског зида тип Z1A, L=1.55m
2/9.1.8.7.Ц066	План арматуре перонског зида тип Z1A1, L=1.58m
2/9.1.8.7.Ц067	План арматуре перонског зида тип Z1B, L=1.61m
2/9.1.8.7.Ц068	План арматуре перонског зида тип Z1B1, L=1.68m
2/9.1.8.7.Ц069	План арматуре перонског зида тип Z1C, L=0.98m
2/9.1.8.7.Ц070	План арматуре перонског зида тип Z1D, L=5.00m
2/9.1.8.7.Ц071	План арматуре перонског зида тип Z1E, L=5.00m
2/9.1.8.7.Ц072	План арматуре перонског зида тип Z1F, L=1.87m
2/9.1.8.7.Ц073	План арматуре перонског зида тип Z1G, L=1.00 x 1.00m
2/9.1.8.7.Ц074	План арматуре перонског зида тип Z1H, L=1.50m
2/9.1.8.7.Ц075	План арматуре перонског зида тип Z1I, L=1.01m
2/9.1.8.7.Ц076	План арматуре перонског зида тип Z1J, L=1.12m
2/9.1.8.7.Ц077	План арматуре перонског зида тип Z1J1, L=1.43m
2/9.1.8.7.Ц078	План арматуре перонског зида тип Z1K, L=1.70m

2/9.1.8.7.Ц079	План арматуре перонског зида тип Z1K1, L=1.77m
2/9.1.8.7.Ц080	План арматуре перонског зида тип Z1K2, L=1.74m
2/9.1.8.7.Ц081	План арматуре перонског зида тип Z1K3, L=1.76m
2/9.1.8.7.Ц082	План арматуре перонског зида тип Z1L, L=1.03m
2/9.1.8.7.Ц083	План арматуре перонског зида тип Z1M, L=1.60m
2/9.1.8.7.Ц084	План арматуре перонског зида тип Z1M1, L=1.65m
2/9.1.8.7.Ц085	План арматуре перонског зида тип Z1N, L=1.20m
2/9.1.8.7.Ц086	План арматуре перонског зида тип Z1O, L=1.49m
2/9.1.8.7.Ц087	План арматуре перонског зида тип Z1P, L=1.31m
2/9.1.8.7.Ц088	План арматуре перонског зида тип Z1P1, L=1.30m
2/9.1.8.7.Ц089	План арматуре перонског зида тип Z1R, L=1.38m
2/9.1.8.7.Ц090	План арматуре перонског зида тип Z1S, L=1.95m
ДЕО 2/2 - ДРУГИ ДЕО ГРАФИЧКЕ ДОКУМЕНТАЦИЈЕ	
2/9.1.8.7.Ц091	План арматуре перонског зида тип Z1S1, L=1.96m
2/9.1.8.7.Ц092	План арматуре перонског зида тип Z1S2, L=1.66m
2/9.1.8.7.Ц093	План арматуре перонског зида тип Z1T, L=1.40m
2/9.1.8.7.Ц094	План арматуре перонског зида тип Z1U, L=3.14m
2/9.1.8.7.Ц095	План арматуре перонског зида тип Z1U1, L=2.80m
2/9.1.8.7.Ц096	План арматуре перонског зида тип Z1U2, L=4.02m
2/9.1.8.7.Ц097	План арматуре перонског зида тип Z1U3, L=5.00m
2/9.1.8.7.Ц098	План арматуре перонског зида тип Z1U4, L=4.25m
2/9.1.8.7.Ц099	План арматуре перонског зида тип Z1V, L=1.45m
2/9.1.8.7.Ц100	План арматуре перонског зида тип Z1X, L=1.30m
2/9.1.8.7.Ц101	План арматуре перонског зида тип Z1Y, L=1.82m
2/9.1.8.7.Ц102	План арматуре перонског зида тип Z1Y1, L=1.90m
2/9.1.8.7.Ц103	План арматуре перонског зида тип Z1Y2, L=1.89m
2/9.1.8.7.Ц104	План арматуре перонског зида тип Z2, L=5.00m
2/9.1.8.7.Ц105	План арматуре перонског зида тип Z2G1, L=3.39 x 1.33m
2/9.1.8.7.Ц106	План арматуре перонског зида тип Z2G2, L=3.33 x 1.33m
2/9.1.8.7.Ц107	План арматуре перонског зида тип Z3, L=5.86m
2/9.1.8.7.Ц108	План арматуре перонског зида тип Z4, L=5.00m

2/9.1.8.7.Ц109	План арматуре перонског зида тип Z5, L=5.80m
2/9.1.8.7.Ц110	План арматуре перонског зида тип Z6, L=5.79m
2/9.1.8.7.Ц111	План арматуре перонског зида тип Z7, L=5.00m
2/9.1.8.7.Ц112	План арматуре перонског зида тип Z7A, L=1.52m
2/9.1.8.7.Ц113	План арматуре перонског зида тип Z8, L=5.71m
2/9.1.8.7.Ц114	План арматуре перонског зида тип Z8A, L=4.40m
2/9.1.8.7.Ц115	План арматуре перонског зида тип Z8B, L=4.46m
2/9.1.8.7.Ц116	План арматуре перонског зида тип Z9, L=3.97m
2/9.1.8.7.Ц117	План арматуре перонског зида тип Z10, L=3.27m
2/9.1.8.7.Ц118	План арматуре перонског зида тип Z11, L=4.70m
2/9.1.8.7.Ц119	План арматуре перонског зида тип Z12, L=5.00m
2/9.1.8.7.Ц120	План арматуре перонског зида тип Z13, L=3.00m
2/9.1.8.7.Ц121	План арматуре перонског зида тип Z13G, L=4.00 x 1.30m
2/9.1.8.7.Ц122	План арматуре перонског зида тип Z14, L=1.95m
2/9.1.8.7.Ц123	План арматуре перонског зида тип Z15, L=2.15m
2/9.1.8.7.Ц124	План арматуре перонског зида тип Z16, L=5.00m

2/9.1.8.3. РЕШЕЊЕ О ОДРЕЂИВАЊУ ОДГОВОРНОГ ПРОЈЕКТАНТА

На основу члана 128 Закона о планирању и изградњи ("Службени гласник РС", бр. 72/09, 81/09 - исправка, 64/10 - УС, 24/11, 121/12, 42/13 - УС, 50/2013 - УС, 98/2013 - УС, 132/14, 145/14, 83/2018, 31/2019 и 37/2019 -др.закон, 9/20 и 52/21) и одредби Правилника о садржини, начину и поступку израде и начину вршења контроле техничке документације према класи и намени објеката ("Службени гласник РС" бр 73/2019) као:

О Д Г О В О Р Н И П Р О Ј Е К Т А Н Т

за израду **2/9.1.8 Пројекат перонских зидова у железничкој станици Нови Сад**, који је део ПЗИ - Пројекта за извођење за изградњу пруге Београд - Суботица државна граница (Келебија), **ДЕОНИЦА ПРУГЕ НОВИ САД - СУБОТИЦА - ДРЖАВНА ГРАНИЦА (КЕЛЕБИЈА)**, у Новом Саду, Кисачу, Степановићеву, Змајеву, Врбасу, Ловћенцу, Мали Иђошу, Бачкој Тополи, Жеднику, Наумовићеву и Суботици, К.О. Нови Сад I, К.О. Нови Сад IV, К.О. Кисач, К.О. Руменка, К.О. Степановићево, К.О. Ченеј, К.О. Бачко Добро Поље, К.О. Врбас, К.О. Врбас - град, К.О. Змајево, К.О. Куцура, К.О. Ловћенац, К.О. Мали Иђош, К.О. Фекетић, К.О. Бачка Топола, К.О. Бачка Топола - Град, К.О. Мали Београд, К.О. Биково, К.О. Доњи Град, К.О. Жедник, К.О. Нови Град, К.О. Палић, К.О. Стари Град, одређује се:

Марина Пешић, дипл.инж. грађ. _____ 310 9562 04

Пројектант:	САОБРАЋАЈНИ ИНСТИТУТ ЦИП д.о.о., Београд Немањина 6/IV
Одговорно лице/заступник:	Генерални директор: Милутин Игњатовић, дипл.инж.
Потпис:	
Број техничке документације:	2020 - 250
Место и датум:	Београд, новембар 2021.год.

2/9.1.8.4 ИЗЈАВА ОДГОВОРНОГ ПРОЈЕКТАНТА

Одговорни пројектант пројекта **2/9.1.8 Пројекат перонских зидова у железничкој станици Нови Сад**, који је део ПЗИ - Пројекта за извођење за изградњу пруге Београд - Суботица државна граница (Келебија), **ДЕОНИЦА ПРУГЕ НОВИ САД - СУБОТИЦА - ДРЖАВНА ГРАНИЦА (КЕЛЕБИЈА)**, у Новом Саду, Кисачу, Степановићеву, Змајеву, Врбасу, Ловћенцу, Малом Иђошу, Бачкој Тополи, Жеднику, Наумовићеву и Суботици, К.О. Нови Сад I, К.О. Нови Сад IV, К.О. Кисач, К.О. Руменка, К.О. Степановићево, К.О. Ченеј, К.О. Бачко Добро Поље, К.О. Врбас, К.О. Врбас - град, К.О. Змајево, К.О. Куцура, К.О. Ловћенац, К.О. Мали Иђош, К.О. Фекетић, К.О. Бачка Топола, К.О. Бачка Топола - Град, К.О. Мали Београд, К.О. Биково, К.О. Доњи Град, К.О. Жедник, К.О. Нови Град, К.О. Палић, К.О. Стари Град, на катастарским парцелама према списку приложеном у Главној свесци:

Марина Пешић, дипл.инж. грађ.

И З Ј А В Љ У Ј Е М

1. да је пројекат у свему у складу са издатим Локацијским условима:

-бр. ROP-MSGI-7141-LOC-1/2020, Заводни број: 350-02-00109/2020-14 од 08.05.2020;

-бр. ROP-MSGI-931-LOCA-3/2020, Заводни број: 350-02-00192/2020-14 од 29.05.2020;

-бр. ROP-MSGI-28188-LOCAH-6/2021, Заводни број: 350-02-01883/2021-07 од 30.09.2021. год.

2. да је пројекат у свему у складу са пројектом за грађевинску дозволу и издатом грађевинском дозволом:

-бр. ROP-MSGI-27315-CPI-2/2021, Заводни број: 351-02-03590/2021-07 од 26.10.2021.год.

3. да је пројекат израђен у складу са Законом о планирању и изградњи, прописима, стандардима и нормативима из области изградње објеката и правилима струке;

4. да је пројекат у свему у складу са начинима за обезбеђење испуњења основних захтева за објекат прописаних елаборатима и студијама.

Одговорни пројектант:	Марина Пешић, дипл.инж. грађ.
Број лиценце:	310 9562 04
	Потпис:
Број техничке документације:	2020-250
Место и датум:	Београд, новембар 2021.год.

2/9.1.8.5. ТЕКСТУАЛНА ДОКУМЕНТАЦИЈА

2/9.1.8.5.1. ТЕХНИЧКИ ИЗВЕШТАЈ

ТЕХНИЧКИ ОПИС

уз Пројекат за извођење пруге Београд-Суботица-Државна граница (Келебија) деоница: Нови Сад-Суботица-Државна граница (Келебија)

Пројекат перонских зидова у железничкој станици Нови Сад

У оквиру неопходних радова за извођење пруге Београд-Суботица-Државна граница (Келебија) деоница: Нови Сад-Суботица-Државна граница (Келебија захтевана је изградња перона у станици Нови Сад (уклањање постојећих ниских перона и изградњу нових. Постојећи перони у станици Нови Сад се руше у потпуности. Рушење је предмет пројекта 2/2.1.1 Пројекат трасе пруге и станица - доњи и горњи строј - станица Нови Сад).

У овој станици се изводи шест перона I, Ia, Ib, II, III IV. Висина перона у односу на ГИШ, ширина и дужина перона, стационажа почетка и краја перона, колосеци уз перон и приступ перонима дати су у табели:

ПЕРОН	ВИСИНА У ОДНОСУ НА ГИШ (cm)	ШИРИНА (m)	ДУЖИНА (m)	СТАЦИОНАЖА (km левог колосека)	КОЛОСЕЦИ УЗ ПЕРОН	ПРИСТУП
I	55	8.60	405	од 76+809.44 до 77+214.44	колосек бр.1 (пријемно-отпремни) колосек бр.8 (гаражни) колосек бр.9 (пријемно-отпремни)	из станичне граде са станичног платоа (степениште) из потходника (степениште и лифт)
Ia	55	2.60-5.10	125	од 76+794.22 до 76+919.48	колосек бр.7 (утовар и истовар аутомобила) колосек бр.8 (гаражни)	преко перона I
Ib	55	6.10	137	од 77+077.35 до 77+214.44	колосек бр.10 (пријемно-отпремни) колосек бр.11 (пријемно-отпремни)	преко перона I са станичног платоа (степениште)
II	55	8.60	428	од 76+819.16 до 77+247.16	колосек бр.2 (пријемно-отпремни) колосек бр.3 (главни пролазни)	из потходника (степениште и лифт)
III	55	8.60	410	од 76+837.16 до 77+247.16	колосек бр.4 (главни пролазни) колосек бр.5 (пријемно-отпремни)	из потходника (степениште и лифт)
IV	55	6.00	285	од 76+892.21 до 77+177.21	колосек бр.6 (пријемно-отпремни)	из потходника (степениште и лифт)

Висинска кота перонских зидова прати коту ГИШ-а. Врх перонских зидова је на одстојању 0.55 m од коте ГИШ-а тако да је на почетку као и на крају свих перона 83.28. Перони су у хоризонтали у подужном правцу, а у попречном правцу су у паду од 2% према колосецима. Перони I, Ia, Ib, II, III су у двостраном паду од средине према колосецима а перон IV је у једностраном паду према колосеку бр.6. Перонски зидови су на растојању 1.70m од осе колосека.

На пероне I, II, III и IV се излази из потходника лифтовима и степеништима (на перон I се може доћи и из станичне зграде) . На перон Ia се може доћи преко перона I, а на перон Ib преко перона I и степеништем.

Перонски зидови су предвиђени да буду монтажни у кампадама дужине од по 1.0m и дужина прилагођених дужини и ширини перона, положајима шахтова за кабловску канализацију, положајима хидротехничких шахтова, положају темеља стубова сигнала и положају пртљажног и путничког потходника. Начин извођења зависи од градилишта, односно механизације са којом располаже извођач радова, као и од организације одвијања саобраћаја. Уколико се Извођач одлучи за зидове ливене на лицу места максимална дужина кампаде не треба да прелази 5.0m. И у том случају је потребно извести гредицу којом се повезују сви перонски зидови. Додирна спојница без размака између кампада изводи се тако што се делови конструктивног елемента бетонирају један до другог. Арматура је прекинута, тако да између појединих делова нема хомогене везе. Спој је раздвојен помоћу различитих премаза, масног папира, лепенке и др. На деловима где су колосеци 7,8 10 и 11 лучни и перонски зидови на тим местима су лучни (део перона Ia - зидови Z2, Z2G1, Z2G2, Z3, Z4, Z5 и Z6, део перона Ib - зидови Z7, Z8, Z8A и Z8B, део перона I лево зидови Z10, Z11 и Z12).

Висина перонских зидова је 1.45m, ширина темељне стопе 1.1m, дебљина зида и висина темеља 20cm. На деловима дужина 4.65m изнад пртљажног потходника и на деловима дужина 8.40m (перони I и II) изнад путничког потходника перонски зидови су обрађени у пројекту 2/9.2.1.2 - Пројекат бетонске конструкције доградње потходника у станици Нови Сад, обзиром да се на тим деловима због висинске коте горње плоче потходника не могу извести стандардни перонски зидови.

На деловима изнад новог потходника планирани су перонски зидови мање висине због близине горње плоче (перони III и IV). Висина тих зидова је 1.05cm, ширина темељне стопе 1.0m, дебљина зида и висина темеља 20cm.

У другој фази бетонирања перонски зидови се повезују армирано бетонском гредом при врху зидова (арматура за везу зидова и ове греде оставља се из зидова према пројекту). На деловима где темељи стубова сигнала залазе у ширину те гредице врши се њено украјање (Z1U-први перон лево, Z1U1-трећи перон и Z1R-први перон десно - ови зидови се лију на лицу места). На деловима где хидротехнички шахтови залазе у ширину гредице врши се такође њено украјање (на перону Ib су два шахта Z1U3). На перону Ib се због дубине хидротехничког шахта која је веће од висине зида као и његове близине круни зида, врши украјање и гредице перонског зида и његовог темеља (зид Z1U2). И ове зидове извести на лицу места.

На делу перона где су планирани шахтови за кабловску канализацију уз ивицу перона т.ј. у линији перонских зидова, перонски зидови се прекидају.

Потребно је прво извести шахтове за кабловску канализацију који су планирани на перонима, хидротехнички шахт K3n па затим перонске зидове да се не би извршило поткопавање перонских зидова приликом извођења шахтова и угрозила њихова стабилност уколико би се перонски зидови први извели. Шахтове треба након извођења затрпати у слојевима уз набијање до модула стишљивости од 45MPa. Затрпавање вршити све до коте мршавог бетона перонских зидова па тек онда изводити зидове.

Ископ на делу перона треба вршити само онолико колико је потребно ради уклањања старих и постављања нових перонских зидова. Након извођења нових перонских зидова, потребно је шљунак изнад 40 cm висине од доње ивице њихових темеља збијати обавезно ручно, жабицом, у слојевима од по 20 cm. На том делу збијање извести ручно жабицом до модула стишљивости који је могуће постићи обзиром на бетонску греду за повезивање кампада при врху зидова. Препоручује се посебно да надзор током извођења обрати пажњу на ову врсту радова.

На делу перона IV према колосеку ЗГОП-а, који није предмет пројекта трасе пруге и станица - доњи и горњи строј књига 2/2-1.1, усвојен је зид Z13 веће висине од висине перонских зидова због ниже коте терена на делу између перона и колосека. На том делу је потребно затрпати темељ зида до коте 81.93.

Пројектом се предвиђа хидроизолација перонских зидова премазом од битумена. Перонски зидови су рачунати као потпорне конструкције. Меродавно оптерећење је притисак при збијању - у току извођења перона. Начин извођења зависи од градилишта, односно механизације са којом располаже извођач радова.

Материјал за извођење зидова је армирани бетон C30/37 (МВ 35), XF1, V-I, , арматура B500B. Мршави бетон испод темеља перонских зидова је C12/15 (МВ15). Уграђени материјали морају бити са атестима и пројектованим квалитетима.

Напомена:

За перонске зидове није рађен посебан пројекат за грађевинску дозволу већ су они дати у склопу књиге бр. 9.5.1.1 Пројекат уређења перона у железничкој станици Нови Сад.

Одговорни пројектант:

Марина Пешић

Марина Пешић, дипл.грађ.инж.

2/9.1.8.6. НУМЕРИЧКА ДОКУМЕНТАЦИЈА

2/9.1.8.6.1. ПРЕДМЕР И ПРЕДРАЧУН

ПРЕДМЕР И ПРЕДРАЧУН

Пројекат перонских зидова у железничкој станици Нови Сад

Бр.	Поз. из тех. услова	Опис радова	Јед. мере	Количина	Јед. цена (дин)	Цена (дин)
				А	Б	АхБ
1.01.00.	**01**	**ПРИПРЕМНИ И ПРЕТХОДНИ РАДОВИ**				
		ОПШТИ И ЗАЈЕДНИЧКИ УСЛОВИ ЗА ПРИПРЕМНЕ И ПРЕТХОДНЕ РАДОВЕ Све позиције обухватају поред описа појединачних ставки сав рад и материјал који је потребан за комплетан и квалитетан завршетак радова описане позиције. Обрачун количина стварно изведених радова извршиће се према одредбама које прописују нормативи и стандарди рада у грађевинарству.				
1.01.01	1.01	Припрема градилишта.	пауш.			200 000,00
					УКУПНО ПРИПРЕМНИ РАДОВИ:	**200 000,00**
1.02.00.	**03**	**ЗЕМЉАНИ РАДОВИ**				
1.02.01.		Ископ земље за темеље перонских зидова до коте планума у материјалу I и II категорије са потребним подграђивањем и разупирањем. Обрачун рада укључује сав рад и материјал, сва осигурања и транспорт ископаног материјала. Обрачунава се по m³ ископане земље. Већи део ископа земље за формирање планума и за темеље перонских зидова је обрачунат пројекту трасе пруге и станица - доњи и горњи строј књига 2/2-1.1, овде је обрађен ископ на делу око рампе пртљажног потходника на перонима I и II и на делу објекта поред станичне зграде.	m³	411,00	1 300,00	534 300,00
1.02.02.	3.16	Набијање песковитог шљунка. По завршетку бетонирања обавити затрпавање темеља до коте испод слојева за бехатон песковитим шљунком у слојевима 30cm са набијањем сваког слоја ручно до модула стишљивости Ms=45 MPa и до коте платоа на страни зида према станици. Обрачунава се по m³ набијеног песковитог шљунка.	m³	11 459,00	2 000,00	22 918 000,00
					УКУПНО ЗЕМЉАНИ РАДОВИ:	**23 452 300,00**

ПРЕДМЕР И ПРЕДРАЧУН

Пројекат перонских зидова у железничкој станици Нови Сад

Бр.	Поз. из тех. услова	Опис радова	Јед. мере	Количина	Јед. цена (дин)	Цена (дин)
				А	Б	АхБ
1.03.00.	**04**	**БЕТОНСКИ РАДОВИ**				
		ЗАЈЕДНИЧКИ И ОПШТИ УСЛОВИ ЗА БЕТОНСКЕ РАДОВЕ Све позиције обухватају поред описа појединачних ставки и следеће заједничке услове: - Бетонски радови ће бити изведени у свему по пројекту, статичком прорачуну и важећим правилницима. Цене садрже све радне операције, утрошке материјала, помоћни алат и скеле које прописују "Нормативи и стандарди рада у грађевинарству-Високоградња ГН 400", као и остале трошкове и зараду предузећа. - Бетон ће бити справљен, транспортован, уграђен негован и испитиван на пробним узорцима према важећим стандардима. - Бетон ће бити справљен од агрегата и цемента атестираних по важећим српским стандардима. Пројектом је предвиђен армирани бетон C30/37 (МВ35), XC4, XF1, V-I. ОБРАЧУН ИЗВРШЕНИХ РАДОВА Обрачун количина стварно изведених радова извршиће се према одредбама које прописују "Нормативи и стандарди рада у грађевинарству".				
1.03.01.	4.01.01	Неармирани бетон C12/15 (МВ 15) испод темеља перонских зидова . Плаћа се по m³ уграђеног бетона.	m³	185,00	12 000,00	2 220 000,00
1.03.02.	4.03	Армирани бетон C30/37 (МВ 35), перонских зидова. Обрачунава се по m³ уграђеног бетона.	m³	1 830,00	25 000,00	45 750 000,00
						47 970 000,00

ПРЕДМЕР И ПРЕДРАЧУН

Пројекат перонских зидова у железничкој станици Нови Сад

Бр.	Поз. из тех. услова	Опис радова	Јед. мере	Количина	Јед. цена (дин)	Цена (дин)
				А	Б	АхБ
1.04.00.	**05**	**АРМИРАЧКИ РАДОВИ**				
		ЗАЈЕДНИЧКИ И ОПШТИ УСЛОВИ ЗА АРМИРАЧКЕ РАДОВЕ Све позиције обухватају поред описа појединачних ставки и следеће заједничке услове: - Армирачки радови ће бити изведени у свему по пројекту, статичком прорачуну и важећим правилницима. Цене садрже све радне операције, утрошке материјала, помоћни алат и скеле које прописују "Нормативи и стандарди рада у грађевинарству-Високоградња ГН 400", као и остале трошкове и зараду предузећа. - Арматуру очистити од рђе и прљавштине,исправити,исећи,савити и уградити по детаљима (арматурним нацртима) и статичком прорачуну. За квалитет уграђене арматуре одговара извођач радова. - Јединична цена садржи и постављање подметача од челика,пластике или бетона за постизање предвиђених заштитних слојева и правилног положаја арматуре у конструкцији. Сва подеона гвожђа и узенгије ће бити чврсто везани за главну арматуру тако да не може доћи до промене положаја арматуре за време бетонирања конструкције.				
		ОБРАЧУН ИЗВЕДЕНИХ РАДОВА Стварно уграђена количина арматуре свих квалитета обрачунава се по kg без обзира на сложеност и пречнике шипки арматуре. Обрачун количина извршити према табличним тежинама арматуре и дужинама из арматурних нацрта.				
1.04.01.	05.01	АРМАТУРА Набавка,чишћење,сечење,машинско савијање и монтажа арматуре свих квалитета по пројекту, у свему према статичким детаљима. Обрачун се врши по kg уграђене арматуре ▪ B500B	kg	218 279,50	135,00	29 467 732,50
				УКУПНО АРМИРАЧКИ РАДОВИ:		**29 467 732,50**

ПРЕДМЕР И ПРЕДРАЧУН

Пројекат перонских зидова у железничкој станици Нови Сад

Бр.	Поз. из тех. услова	Опис радова	Јед. мере	Количина	Јед. цена (дин)	Цена (дин)
				А	Б	АхБ
1.05.00.	**06**	**ИЗОЛАТЕРСКИ РАДОВИ**				
		Сви изолатерски радови морају бити изведени педантно и тачно према захтевима из пројекта, предрачуна радова и детаљима. Употребљени материјали морају одговарати важећим стандардима и прописима, снадбевени атестима овлашћене установе, проверени у употреби, трајни колико и објекат или пројектовани тако да је њихова замена могућа. Све грешке на конструкцији морају се на одговарајући начин отклонити или санирати пре почетка наношења изолационог материјала. У јединичну цену је урачуната набавка материјала, транспорт и израда.				
1.05.01.	6.04	Изолација монтажних перонских зидова остварује се премазом битумена. Потребно је премазати само оне површине које су у контакту са земљом. Обрачунава се по m² тако урађене хидроизолације.	m²	13 050,00	800,00	10 440 000,00
					УКУПНО ИЗОЛАТЕРСКИ РАДОВИ:	**10 440 000,00**
1.06.00.	**07**	**ОСТАЛИ РАДОВИ**				
1.06.01.	07.29	Израда хабајућег слоја по врху перонских зидова Обрачунава се по m^2 слоја.	m²	980,00	800,00	784 000,00
					УКУПНО ОСТАЛИ РАДОВИ:	**784 000,00**

ПРЕДМЕР И ПРЕДРАЧУН

Пројекат перонских зидова у железничкој станици Нови Сад

Бр.	Поз. из тех. услова	Опис радова	Јед. мере	Количина	Јед. цена (дин)	Цена (дин)
				А	Б	АхБ

ЗБИРНА РЕКАПИТУЛАЦИЈА

1.01.00	**01**	**ПРИПРЕМНИ РАДОВИ**	**200 000,00**
1.02.00	**03**	**ЗЕМЉАНИ РАДОВИ**	**23 452 300,00**
1.03.00	**04**	**БЕТОНСКИ РАДОВИ**	**47 970 000,00**
1.04.00	**05**	**АРМИРАЧКИ РАДОВИ**	**29 467 732,50**
1.05.00	**06**	**ИЗОЛАТЕРСКИ РАДОВИ**	**10 440 000,00**
1.06.00	**07**	**ОСТАЛИ РАДОВИ**	**784 000,00**
		УКУПНО (дин):	**112 314 032,50**
		УКУПНО (евра):	**913 122,22**

Срачунала:

Марина Пешић, дипл.грађ.инж.
лиценца бр.: 310 9562 04

***** Општи технички услови за наведене радове се налазе у књизи 2/9.1.9_Пројекат перонских зидова у ТПС Нови Сад**

2/9.1.8.6.2. СТАТИЧКИ ПРОРАЧУН

Прорачун перонских зидова у железничкој станици Нови Сад

Статички прорачун перонског зида Z1

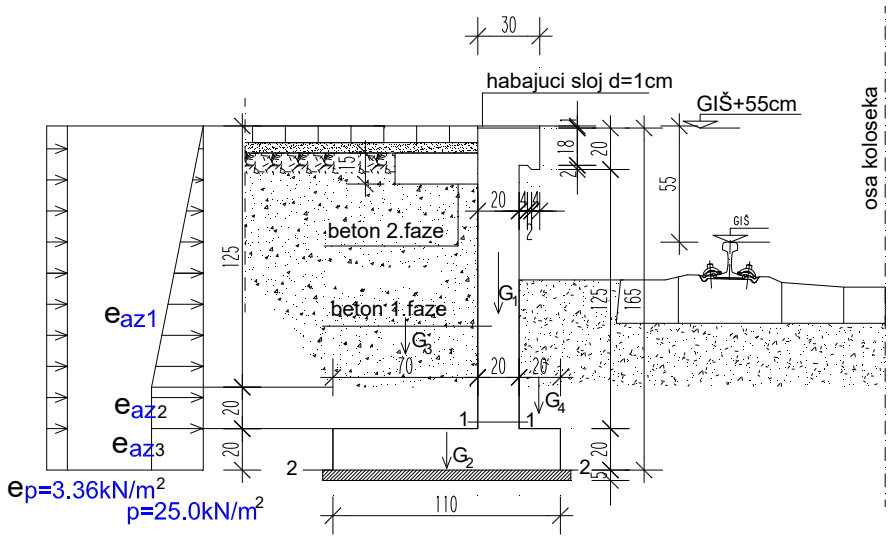

Стално оптерећење
-сопствена тежина перонског зида
$\varphi=30^0$
$\gamma=21kN/m^2$
$G_1=(0.20x1.45+0.1x0.2)x25.0=7.75kN/m$
$G_2=1.1x0.2x25.0 \quad =5.50kN/m$
$\Sigma G=13.25kN/m$
-тежина земље на препустима темеља
$G_3=0.7x1.50x21.0 \quad =22.05kN/m$
$G_4=0.20x0.73x21.0 \quad = 3.07kN/m$
$\Sigma G'=25.12kN/m$
-притисак земље
$e_a=\gamma x h x tg^2x(45^0-\varphi/2)=7xh$
$e_{a1}=7x1.45=10.15kN/m^2$
$e_{a2}=7x1.65=11.55kN/m^2$

-притисак земље услед збијања испуне иза зида
$e_z=25.0kN/m^2$
-ови зидови нису круте конструкције па се тек на доњој половини т. ј. на укопаном делу јавља притисак са пуним интензитетом

Покретно оптерећење
-вертикално покретно оптерећење
P_1=10.0x0.7=7.0kN/m
-хоризонтални притисак земље од покретног оптерећења на насипу иза зида

$h_p'=p/\gamma=10/21=0.48$m
$e_{pok}=7.0x0.48=3.36$kN/m^2

Напрезања и стабилност у темељној спојници

I случај оптерећења

-стални терет и земљани притисак услед набијања земље

ΣG=13.25+25.12=38.37kN/m
$\Sigma H=E_{az1}+E_{az2+}E_{az3}=0.5x1.25x25.0+25.0x0.2+25.0x0.2=25.62$kN/m
(ову силу прима чврста темељна јама)
$M_{2-2}=0.25x7.75-22.05x0.2+3.07x0.45+15.62x0.82+5.0x0.3+$
$+5.0x0.1=13.72$kNm/m

$$\sigma_{1,2}=\frac{38.37}{1.1}\pm\frac{13.72x6}{1.1^2}=34.88\pm68.03$$

$$\sigma_1=102.92\text{kN/m}^2$$

$$\sigma_2=-33.15\text{kN/m}^2$$

$$e=\frac{13.72}{38.37}=0.358\text{m}$$

$$\sigma_{max}=\frac{2x38.37}{3x\ (0.55-0.358)}=133.23\text{kN/m}^2$$

-ово напрезање је непосредно по набијању насипа, када наступа мало померање врха зида и опуштање после чега наступа обичан притисак земље

II случај оптерећења

стални терет+активни притисак земље
ΣG=38.37kN/m
ΣH=0.5x11.55x1.65=9.53kN/m
$M_{2-2}=7.75x0.25-22.05x0.2+3.07x0.45+0.5x11.55x1.65^2/3=4.15$kNm/m

$$\sigma_{1,2}=\frac{38.37}{1.1}\pm\frac{4.15x6}{1.1^2}=34.88\pm20.58$$

$$\sigma_1=55.46\text{kN/m}^2$$

$$\sigma_2=14.30\text{kN/m}^2$$

III случај оптерећења

стални терет+активни притисак земље+покретно оптерећење на насипу
ΣG=38.37+7.0=45.37kN/m
ΣH=9.53+3.36x1.65=15.07kN/m
M_{2-2}=4.15+3.36x1.65^2/2=8.72kNm/m

$$\sigma_{1,2}=\frac{45.37}{1.1}\pm\frac{8.72x6}{1.1^2}=41.24\pm43.24$$

$\sigma_1 = 84.48kN/m^2$
$\sigma_2 = -1.97kN/m^2$

$$e=\frac{8.72}{45.37}=0.192m$$

$$\sigma_{max}=\frac{2x45.37}{3x(0.55-0.192)}=84.49kN/m^2$$

-напрезање у темељној спојници у време експлоатације перона је 84.49kN/m^2

Контрола зида на претурање

M_s=0.3xG_1+0.55xG_2+0.75xG_3+0.1xG_4=
=0.3x7.75+0.55x5.50+0.75x22.05+0.1x3.07=22.19kNm/m
M_p=0.5x11.55x1.65^2/3+3.36x1.65^2/2=9.81kNm/m

$F_{s,pret}$=22.19/9.81=2.26>1.50

Контрола сигурности против клизања

$F_{s.kliz}$=45.37xtg30^0/15.07=1.74>1.50

Димензионисање

C30/37(МВ 35)
B500B
d=20cm

Зид

I случај оптерећења

-моменат у пресеку 1-1
M_{1-1}=1.6x(0.5x25.0x1.25x0.62+25.0x0.2x0.1)=16.30kNm/m
N_{1-1}=1.6x0.2x1.45x25=11.6kN/m
$M_{1-1,au}$=16.30+11.6x(0.2/2-0.03)=17.11kNm/m
k_b=6.233
μ=2.799%
F_a=1.96cm^2/m
$F_{a,min}$=2.00cm^2/m

III случај оптерећења
$M_{1\text{-}1,u}$=1.6x0.5x8.05x1.15^2/3+1.8x2.88x1.15^2/2=6.27kNm/m
k_b=10.296
$F_{a,min}$=2.00cm^2/m

Темељ

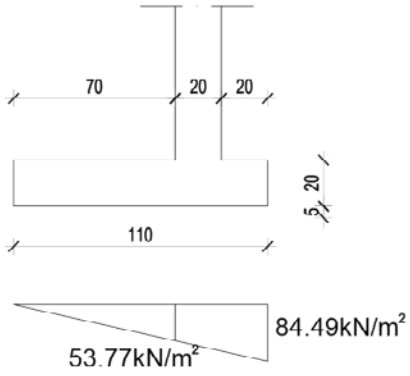

T=0.5x53.77x0.7=18.82kN/m

$$\tau_{max}=\frac{1.7x18.82x10^{-3}}{0.9x0.17x1.0}=0.21MPa$$

$\tau < \tau_{dop}$

$M_{3\text{-}3,u}$=1.7x0.5x0.7x53.77x0.7/3=7.46kNm/m
k_b=9.439
$F_{a,min}$=2.00cm^2/m

-усвојена арматура Ф10/10

Греду за спој кампада (II фаза) армирати са ±3Ф12,UФ10/10

Статички прорачун перонског зида Z13

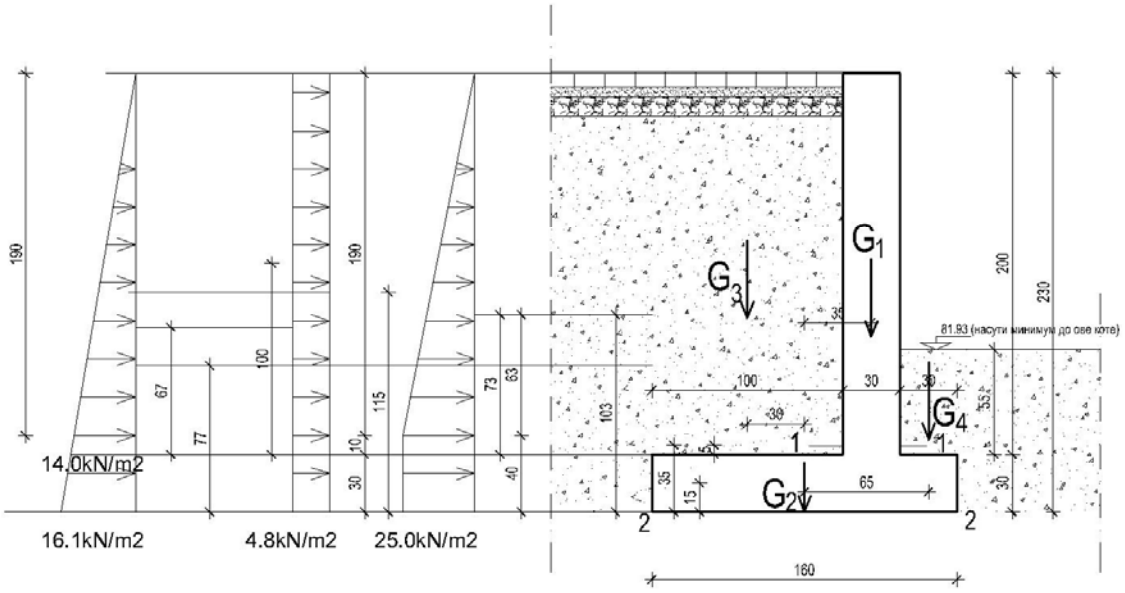

Стално оптерећење
-сопствена тежина перонског зида
$\varphi=30^0$
$\gamma=21kN/m^2$
$G_1=0.30x2.00x25.0 \quad =15.00kN/m$
$G_2=1.6x0.3x25.0 \quad =\underline{12.00kN/m}$
$\Sigma G=27.00kN/m$
-тежина земље на препустима темеља
$G_3=1.0x2.00x21.0 \quad =42.00kN/m$
$G_4=0.3\ 0x0.55x21.0 \quad =\underline{3.46kN/m}$
$\Sigma G'=45.46kN/m$
-притисак земље
$e_a=\gamma x h x tg^2x(45^0-\varphi/2)=7xh$
$e_{a1}=7x2.00=10.15kN/m^2$
$e_{a2}=7x2.30=16.10kN/m^2$

-притисак земље услед збијања испуне иза зида
$e_z=25.0kN/m^2$
-ови зидови нису круте конструкције па се тек на доњој половини т. ј. на укопаном делу јавља притисак са пуним интензитетом

Покретно оптерећење
-вертикално покретно оптерећење
P_1=10.0x1.0=10.0kN/m
-хоризонтални притисак земље од покретног оптерећења на насипу иза зида

$h_p'=p/\gamma=10/21=0.48m$
$e_{pok}=10.0x0.48=4.80kN/m^2$

Напрезања и стабилност у темељној спојници

I случај оптерећења

-стални терет и земљани притисак услед набијања земље

ΣG=27.00+45.46=72.46kN/m
$\Sigma H=E_{az1}+E_{az2+}E_{az3}=0.5x1.90x25.0+25.0x0.1+25.0x0.3=33.75kN/m$
(ову силу прима чврста темељна јама)
M_{2-2}=15.00x0.35-
42.00x0.3+3.46x0.65+05x25x1.9x1.03+25.0x0.4x0.2=21.44kNm/m

$$\sigma_{1,2}=\frac{72.46}{1.6}\pm\frac{21.44x6}{1.6^2}=45.29\pm50.25$$

$$\sigma_1=95.54kN/m^2$$

$$\sigma_2=-4.96kN/m^2$$

$$e=\frac{21.44}{72.46}=0.296m$$

$$\sigma_{max}=\frac{2x72.46}{3x\ (0.80-0.296)}=95.84kN/m^2$$

-ово напрезање је непосредно по набијању насипа, када наступа мало померање врха зида и опуштање после чега наступа обичан притисак земље

II случај оптерећења

стални терет+активни притисак земље

ΣG=72.46kN/m
$\Sigma H=0.5x16.10x2.30=18.52kN/m$
$M_{2-2}=15.00x0.35-42.00x0.3+3.46x0.65+0.5x16.10x2.30^2/3=9.09kNm/m$

$$\sigma_{1,2}=\frac{72.46}{1.6}\pm\frac{9.09x6}{1.6^2}=45.29\pm21.31$$

$\sigma_1=66.60kN/m^2$
$\sigma_2=23.98kN/m^2$

III случај оптерећења

стални терет+активни притисак земље+покретно оптерећење на насипу
ΣG=72.46+10.0=82.46kN/m
ΣH=18.52+4.80x2.30=15.07kN/m
$M_{2\text{-}2}$=9.09+4.80x2.30^2/2=21.79kNm/m

$$\sigma_{1,2}=\frac{82.46}{1.6}\pm\frac{21.79x6}{1.6^2}=51.24\pm51.07$$

σ_1 = 102.61kN/m^2
σ_2 = 0.47kN/m^2

-напрезање у темељној спојници у време експлоатације перона је 102.61kN/m^2

Контрола зида на претурање

M_s=0.45xG_1+0.80xG_2+1.10xG_3+0.15xG_4=
=0.45x15.00+0.80x12.00+1.10x42.00+0.15x3.46=63.07kNm/m
M_p=0.5x16.10x2.30^2/3+4.80x2.30^2/2=26.89kNm/m

$F_{s,pret}$=63.07/26.89=2.34>1.50

Контрола сигурности против клизања

$F_{s.kliz}$=82.46xtg30^0/29.56=1.61>1.50

Димензионисање

C30/37(MB 30)
B500B
d=20cm

Зид

I случај оптерећења

-моменат у пресеку 1-1
$M_{1\text{-}1}$=1.6x(0.5x25.0x1.90x0.73+25.0x0.1x0.05)=27.94kNm/m
$N_{1\text{-}1}$=1.6x0.3x2.00x25=24.00N/m
$M_{1\text{-}1,au}$=27.94+24.0x(0.3/2-0.03)=30.82kNm/m
k_b=7.376
μ=2.023%
F_a=2.03cm^2/m
$F_{a,min}$=3.00cm^2/m

III случај оптерећења
$M_{1\text{-}1,u}$=1.6x0.5x14.00x2.00^2/3+1.8x4.80x2.00^2/2=32.21kNm/m
$M_{1\text{-}1,au}$=32.21+24.0x(0.3/2-0.03)=30.82kNm/m

k_b=6.912
μ=2.208%
F_a=2.21cm^2/m
$F_{a,min}$=3.00cm^2/m -усвојена арматура главна: Ф12/15
подеона: Ф10/20

Темељ

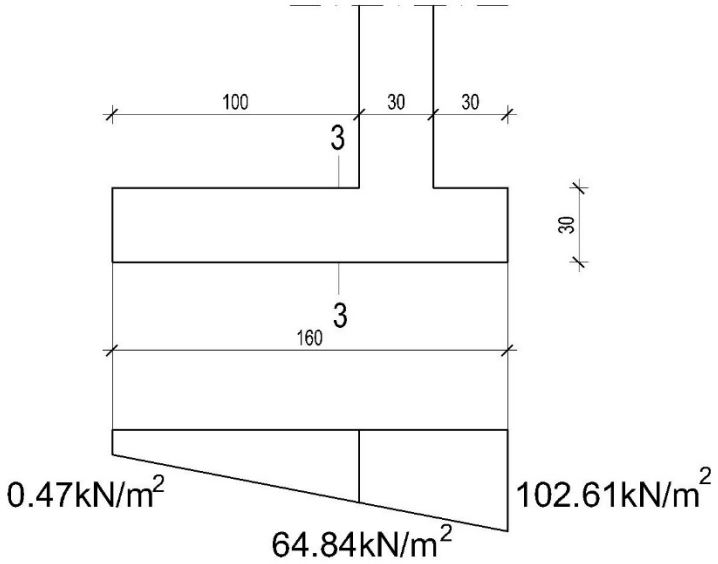

T=0.47x1.0 + 0.5x64.37x1.0=32.66kN/m

$$\tau_{max}=\frac{1.7x32.66x10^{-3}}{0.9x0.27x1.0}=0.228MPa$$

$\tau < \tau_{dop}$

$M_{3\text{-}3,u}$=1.7x(0.47x1.0x0.5+0.5x1.0x64.37x1.0/3)=18.630kNm/m
k_b=9.587
$F_{a,min}$=3.00cm^2/m

$F_{a,min}$=3.00cm^2/m -усвојена арматура главна: Ф12/15
подеона: Ф10/20

Статички прорачун перонског зида Z15
h=1.05m

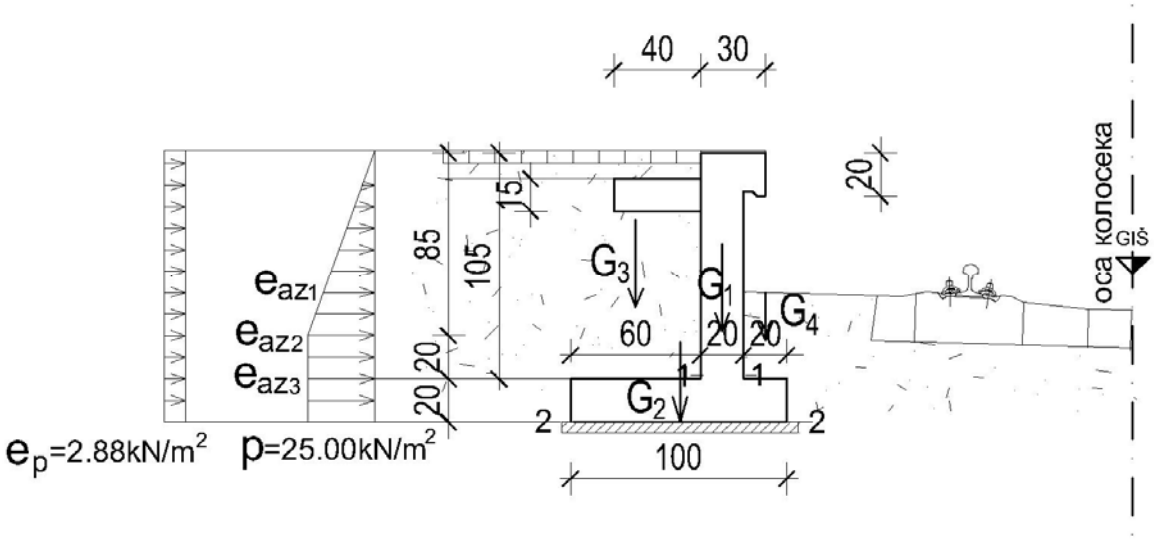

Стално оптерећење
-сопствена тежина перонског зида
$\varphi=30^0$
$\gamma=21kN/m^2$
G_1=(0.20x1.05+0.1x0.2)x25.0 =5.75kN/m
G_2=1.0x0.2x25.0 =5.00kN/m
ΣG=10.75kN/m
-тежина земље на препустима темеља
G_3=0.6x1.05x21.0 = 13.23kN/m
G_4=0.20x0.33x21.0 = 1.39kN/m
ΣG =14.62kN/m
-притисак земље
$e_a=\gamma x h x tg^2 x(45^0-\varphi/2)=7xh$
$e_{a1}=7x1.05=7.35kN/m^2$
$e_{a2}=7x1.25=8.75kN/m^2$

-притисак земље услед збијања испуне иза зида
$e_z=25.0kN/m^2$
-ови зидови нису круте конструкције па се тек на доњој половини т. ј. на укопаном делу јавља притисак са пуним интензитетом

Покретно оптерећење
-вертикално покретно оптерећење
P_1=10.0x0.6=6.0kN/m

-хоризонтални притисак земље од покретног оптерећења на насипу иза зида

$h_p'=p/\gamma=10/21=0.48m$
$e_{pok}=6.0x0.48=2.88kN/m^2$

Напрезања и стабилност у темељној спојници

I случај оптерећења

-стални терет и земљани притисак услед набијања земље

ΣG=10.75+14.62=25.37kN/m
ΣH=E_{az1}+ E_{az2+} E_{az3}=0.5x0.85x25.0+25.0x0.2+25.0x0.2=20.62kN/m
(ову силу прима чврста темељна јама)
M_{2-2}=0.20x5.75-13.23x0.2+1.39x0.40+0.5x25.0x0.85x0.68+5.0x0.3+
+5.0x0.1=8.28kNm/m

$$\sigma_{1,2}=\frac{25.37}{1.0}\pm\frac{8.28x6}{1.0^2}=25.37\pm49.68$$

$$\sigma_1=75.05kN/m^2$$

$$\sigma_2=-24.31kN/m^2$$

$$e=\frac{8.28}{25.37}=0.326m$$

$$\sigma_{max}=\frac{2x25.37}{3x\ (0.50-0.326)}=97.20kN/m^2$$

-ово напрезање је непосредно по набијању насипа,када наступа мало померање врха зида и опуштање после чега наступа обичан притисак земље

II случај оптерећења

стални терет+активни притисак земље
ΣG=25.37kN/m
ΣH=0.5x8.75x1.25=5.47kN/m
M_{2-2}=5.75x0.20-13.23x0.2+1.39x0.40+0.5x8.75x1.25^2/3=1.34kNm/m

$$\sigma_{1,2}=\frac{25.37}{1.0}\pm\frac{1.34x6}{1.0^2}=25.37\pm8.04$$

σ_1=33.41kN/m^2
σ_2=17.33kN/m^2

III случај оптерећења

стални терет+активни притисак земље+покретно оптерећење на насипу
ΣG=25.37+6.0=31.37kN/m
ΣH=5.47+2.88x1.25=9.07kN/m
M_{2-2}=1.34+2.88x1.25^2/2=3.59kNm/m

$$\sigma_{1,2}=\frac{31.37}{1.0}\pm\frac{3.59x6}{1.0^2}=31.37\pm21.54$$

σ_1=52.91kN/m^2
σ_2=9.83kN/m^2

$$e=\frac{5.16}{31.43}=0.164m$$

$$\sigma_{max}=\frac{2x31.43}{3x\ (0.50-0.164)}=62.36kN/m^2$$

-напрезање у темељној спојници у време експлоатације перона је 52.91kN/m^2

Контрола зида на претурање

M_s=0.3xG_1+0.50xG_2+0.70xG_3+0.1xG_4=
=0.3x5.75+0.50x5.00+0.70x13.23+0.1x1.39=13.62kNm/m
M_p=0.5x8.75x1.25^2/3+2.88x1.25^2/2=4.53kNm/m

$F_{s,pret}$=13.62/4.53=3.01>1.50

Контрола сигурности против клизања

$F_{s.kliz}$=31.43xtg30^0/9.07=2.00>1.50

Димензионисање

C30/37(MB 35)
B500 B
d=20cm

Зид

I случај оптерећења

-моменат у пресеку 1-1
M_{1-1}=1.6x(0.5x25.0x0.85x0.48+25.0x0.2x0.1)=8.96kNm/m
N_{1-1}=1.6x0.2x1.05x25=8.4kN/m
$M_{1-1,au}$=8.96+8.4x(0.2/2-0.03)=9.55kNm/m
k_b=8.343
$F_{a,min}$=2.00cm^2/m

III случај оптерећења
$M_{1\text{-}1,u}=1.6x0.5x7.35x1.05^2/3+1.8x2.88x1.05^2/2=5.02kNm/m$
$k_b=11.507$
$F_{a,min}=2.00cm^2/m$

Темељ

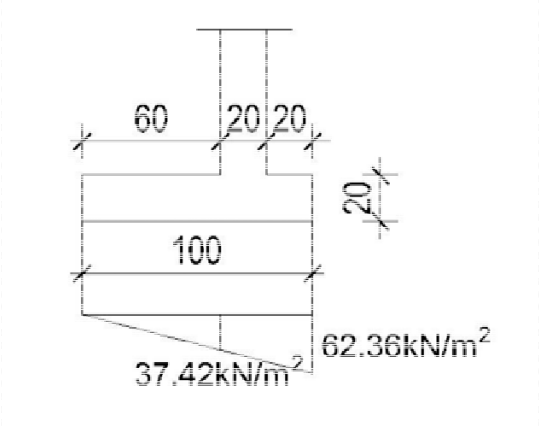

T=0.5x37.42x0.6=11.23kN/m

$$\tau_{max}=\frac{1.7x11.23x10^{-3}}{0.9x0.17x1.0}=0.12MPa$$

$\tau < \tau_{dop}$

$M_{3\text{-}3,u}=1.7x0.5x0.6x37.42x0.6/3=3.82kNm/m$
$k_b=13.196$
Fa,min=2.00cm^2/m

-усвојена арматура Ф10/10

Греду за спој кампада (II фаза) армирати са ±3Ф12,UФ10/10

Срачунала:

Марина Пешић, дипл.инж.грађ.

Одговорни пројектант

Марина Пешић

Марина Пешић, дипл.инж.грађ.

2/9.1.8.7. ГРАФИЧКА ДОКУМЕНТАЦИЈА

САДРЖАЈ ГРАФИЧКЕ ДОКУМЕНТАЦИЈЕ

Цртеж	Назив цртежа	Размера
2/9.1.8.7.Ц001	Диспозиција перонских зидова у железничкој станици Нови Сад	1:200
2/9.1.8.7.Ц002	План обележавања перонских зидова у железничкој станици Нови Сад	1:200
2/9.1.8.7.Ц003	План оплате перонског зида тип Z1, L=1.00m	1:25
2/9.1.8.7.Ц004	План оплате перонског зида тип Z1A, L=1.55m	1:25
2/9.1.8.7.Ц005	План оплате перонског зида тип Z1A1, L=1.58m	1:25
2/9.1.8.7.Ц006	План оплате перонског зида тип Z1B, L=1.61m	1:25
2/9.1.8.7.Ц007	План оплате перонског зида тип Z1B1, L=1.68m	1:25
2/9.1.8.7.Ц008	План оплате перонског зида тип Z1C, L=0.98m	1:25
2/9.1.8.7.Ц009	План оплате перонског зида тип Z1D, L=5.00m	1:25
2/9.1.8.7.Ц010	План оплате перонског зида тип Z1E, L=5.00m	1:25
2/9.1.8.7.Ц011	План оплате перонског зида тип Z1F, L=1.87m	1:25
2/9.1.8.7.Ц012	План оплате перонског зида тип Z1G, L=1.00 x 1.00m	1:25
2/9.1.8.7.Ц013	План оплате перонског зида тип Z1H, L=1.50m	1:25
2/9.1.8.7.Ц014	План оплате перонског зида тип Z1I, L=1.01m	1:25
2/9.1.8.7.Ц015	План оплате перонског зида тип Z1J, L=1.12m	1:25
2/9.1.8.7.Ц016	План оплате перонског зида тип Z1J1, L=1.43m	1:25
2/9.1.8.7.Ц017	План оплате перонског зида тип Z1K, L=1.70m	1:25
2/9.1.8.7.Ц018	План оплате перонског зида тип Z1K1, L=1.77m	1:25
2/9.1.8.7.Ц019	План оплате перонског зида тип Z1K2, L=1.74m	1:25
2/9.1.8.7.Ц020	План оплате перонског зида тип Z1K3, L=1.76m	1:25
2/9.1.8.7.Ц021	План оплате перонског зида тип Z1L, L=1.03m	1:25
2/9.1.8.7.Ц022	План оплате перонског зида тип Z1M, L=1.60m	1:25
2/9.1.8.7.Ц023	План оплате перонског зида тип Z1M1, L=1.65m	1:25
2/9.1.8.7.Ц024	План оплате перонског зида тип Z1N, L=1.20m	1:25
2/9.1.8.7.Ц025	План оплате перонског зида тип Z1O, L=1.49m	1:25
2/9.1.8.7.Ц026	План оплате перонског зида тип Z1P, L=1.31m	1:25
2/9.1.8.7.Ц027	План оплате перонског зида тип Z1P1, L=1.30m	1:25
2/9.1.8.7.Ц028	План оплате перонског зида тип Z1R, L=1.38m	1:25
2/9.1.8.7.Ц029	План оплате перонског зида тип Z1S, L=1.95m	1:25
2/9.1.8.7.Ц030	План оплате перонског зида тип Z1S1, L=1.96m	1:25
2/9.1.8.7.Ц031	План оплате перонског зида тип Z1S2, L=1.66m	1:25
2/9.1.8.7.Ц032	План оплате перонског зида тип Z1T, L=1.40m	1:25
2/9.1.8.7.Ц033	План оплате перонског зида тип Z1U, L=3.14m	1:25
2/9.1.8.7.Ц034	План оплате перонског зида тип Z1U1, L=2.80m	1:25
2/9.1.8.7.Ц035	План оплате перонског зида тип Z1U2, L=4.02m	1:25
2/9.1.8.7.Ц036	План оплате перонског зида тип Z1U3, L=5.00m	1:25
2/9.1.8.7.Ц037	План оплате перонског зида тип Z1U4, L=4.25m	1:25
2/9.1.8.7.Ц038	План оплате перонског зида тип Z1V, L=1.45m	1:25
2/9.1.8.7.Ц039	План оплате перонског зида тип Z1X, L=1.30m	1:25
2/9.1.8.7.Ц040	План оплате перонског зида тип Z1Y, L=1.82m	1:25

2/9.1.8.7.Ц041	План оплате перонског зида тип Z1Y1, L=1.90m	1:25
2/9.1.8.7.Ц042	План оплате перонског зида тип Z1Y2, L=1.89m	1:25
2/9.1.8.7.Ц043	План оплате перонског зида тип Z2, L=5.00m	1:25
2/9.1.8.7.Ц044	План оплате перонског зида тип Z2G1, L=3.39 x 1.33m	1:25
2/9.1.8.7.Ц045	План оплате перонског зида тип Z2G2, L=3.33 x 1.33m	1:25
2/9.1.8.7.Ц046	План оплате перонског зида тип Z3, L=5.86m	1:25
2/9.1.8.7.Ц047	План оплате перонског зида тип Z4, L=5.00m	1:25
2/9.1.8.7.Ц048	План оплате перонског зида тип Z5, L=5.80m	1:25
2/9.1.8.7.Ц049	План оплате перонског зида тип Z6, L=5.79m	1:25
2/9.1.8.7.Ц050	План оплате перонског зида тип Z7, L=5.00m	1:25
2/9.1.8.7.Ц051	План оплате перонског зида тип Z7A, L=1.52m	1:25
2/9.1.8.7.Ц052	План оплате перонског зида тип Z8, L=5.71m	1:25
2/9.1.8.7.Ц053	План оплате перонског зида тип Z8A, L=4.40m	1:25
2/9.1.8.7.Ц054	План оплате перонског зида тип Z8B, L=4.46m	1:25
2/9.1.8.7.Ц055	План оплате перонског зида тип Z9, L=3.97m	1:25
2/9.1.8.7.Ц056	План оплате перонског зида тип Z10, L=3.27m	1:25
2/9.1.8.7.Ц057	План оплате перонског зида тип Z11, L=4.70m	1:25
2/9.1.8.7.Ц058	План оплате перонског зида тип Z12, L=5.00m	1:25
2/9.1.8.7.Ц059	План оплате перонског зида тип Z13, L=3.00m	1:25
2/9.1.8.7.Ц060	План оплате перонског зида тип Z13G, L=4.00 x 1.30m	1:25
2/9.1.8.7.Ц061	План оплате перонског зида тип Z14, L=1.95m	1:25
2/9.1.8.7.Ц062	План оплате перонског зида тип Z15, L=2.15m	1:25
2/9.1.8.7.Ц063	План оплате перонског зида тип Z16, L=5.00m	1:25
2/9.1.8.7.Ц064	План арматуре перонског зида тип Z1, L=1.00m	1:25
2/9.1.8.7.Ц065	План арматуре перонског зида тип Z1A, L=1.55m	1:25
2/9.1.8.7.Ц066	План арматуре перонског зида тип Z1A1, L=1.58m	1:25
2/9.1.8.7.Ц067	План арматуре перонског зида тип Z1B, L=1.61m	1:25
2/9.1.8.7.Ц068	План арматуре перонског зида тип Z1B1, L=1.68m	1:25
2/9.1.8.7.Ц069	План арматуре перонског зида тип Z1C, L=0.98m	1:25
2/9.1.8.7.Ц070	План арматуре перонског зида тип Z1D, L=5.00m	1:25
2/9.1.8.7.Ц071	План арматуре перонског зида тип Z1E, L=5.00m	1:25
2/9.1.8.7.Ц072	План арматуре перонског зида тип Z1F, L=1.87m	1:25
2/9.1.8.7.Ц073	План арматуре перонског зида тип Z1G, L=1.00 x 1.00m	1:25
2/9.1.8.7.Ц074	План арматуре перонског зида тип Z1H, L=1.50m	1:25
2/9.1.8.7.Ц075	План арматуре перонског зида тип Z1I, L=1.01m	1:25
2/9.1.8.7.Ц076	План арматуре перонског зида тип Z1J, L=1.12m	1:25
2/9.1.8.7.Ц077	План арматуре перонског зида тип Z1J1, L=1.43m	1:25
2/9.1.8.7.Ц078	План арматуре перонског зида тип Z1K, L=1.70m	1:25
2/9.1.8.7.Ц079	План арматуре перонског зида тип Z1K1, L=1.77m	1:25
2/9.1.8.7.Ц080	План арматуре перонског зида тип Z1K2, L=1.74m	1:25
2/9.1.8.7.Ц081	План арматуре перонског зида тип Z1K3, L=1.76m	1:25
2/9.1.8.7.Ц082	План арматуре перонског зида тип Z1L, L=1.03m	1:25
2/9.1.8.7.Ц083	План арматуре перонског зида тип Z1M, L=1.60m	1:25
2/9.1.8.7.Ц084	План арматуре перонског зида тип Z1M1, L=1.65m	1:25
2/9.1.8.7.Ц085	План арматуре перонског зида тип Z1N, L=1.20m	1:25
2/9.1.8.7.Ц086	План арматуре перонског зида тип Z1O, L=1.49m	1:25
2/9.1.8.7.Ц087	План арматуре перонског зида тип Z1P, L=1.31m	1:25
2/9.1.8.7.Ц088	План арматуре перонског зида тип Z1P1, L=1.30m	1:25
2/9.1.8.7.Ц089	План арматуре перонског зида тип Z1R, L=1.38m	1:25
2/9.1.8.7.Ц090	План арматуре перонског зида тип Z1S, L=1.95m	1:25

	ДЕО 2/2 - ДРУГИ ДЕО ГРАФИЧКЕ ДОКУМЕНТАЦИЈЕ	
2/9.1.8.7.Ц091	План арматуре перонског зида тип Z1S1, L=1.96m	1:25
2/9.1.8.7.Ц092	План арматуре перонског зида тип Z1S2, L=1.66m	1:25
2/9.1.8.7.Ц093	План арматуре перонског зида тип Z1T, L=1.40m	1:25
2/9.1.8.7.Ц094	План арматуре перонског зида тип Z1U, L=3.14m	1:25
2/9.1.8.7.Ц095	План арматуре перонског зида тип Z1U1, L=2.80m	1:25
2/9.1.8.7.Ц096	План арматуре перонског зида тип Z1U2, L=4.02m	1:25
2/9.1.8.7.Ц097	План арматуре перонског зида тип Z1U3, L=5.00m	1:25
2/9.1.8.7.Ц098	План арматуре перонског зида тип Z1U4, L=4.25m	1:25
2/9.1.8.7.Ц099	План арматуре перонског зида тип Z1V, L=1.45m	1:25
2/9.1.8.7.Ц100	План арматуре перонског зида тип Z1X, L=1.30m	1:25
2/9.1.8.7.Ц101	План арматуре перонског зида тип Z1Y, L=1.82m	1:25
2/9.1.8.7.Ц102	План арматуре перонског зида тип Z1Y1, L=1.90m	1:25
2/9.1.8.7.Ц103	План арматуре перонског зида тип Z1Y2, L=1.89m	1:25
2/9.1.8.7.Ц104	План арматуре перонског зида тип Z2, L=5.00m	1:25
2/9.1.8.7.Ц105	План арматуре перонског зида тип Z2G1, L=3.39 x 1.33m	1:25
2/9.1.8.7.Ц106	План арматуре перонског зида тип Z2G2, L=3.33 x 1.33m	1:25
2/9.1.8.7.Ц107	План арматуре перонског зида тип Z3, L=5.86m	1:25
2/9.1.8.7.Ц108	План арматуре перонског зида тип Z4, L=5.00m	1:25
2/9.1.8.7.Ц109	План арматуре перонског зида тип Z5, L=5.80m	1:25
2/9.1.8.7.Ц110	План арматуре перонског зида тип Z6, L=5.79m	1:25
2/9.1.8.7.Ц111	План арматуре перонског зида тип Z7, L=5.00m	1:25
2/9.1.8.7.Ц112	План арматуре перонског зида тип Z7A, L=1.52m	1:25
2/9.1.8.7.Ц113	План арматуре перонског зида тип Z8, L=5.71m	1:25
2/9.1.8.7.Ц114	План арматуре перонског зида тип Z8A, L=4.40m	1:25
2/9.1.8.7.Ц115	План арматуре перонског зида тип Z8B, L=4.46m	1:25
2/9.1.8.7.Ц116	План арматуре перонског зида тип Z9, L=3.97m	1:25
2/9.1.8.7.Ц117	План арматуре перонског зида тип Z10, L=3.27m	1:25
2/9.1.8.7.Ц118	План арматуре перонског зида тип Z11, L=4.70m	1:25
2/9.1.8.7.Ц119	План арматуре перонског зида тип Z12, L=5.00m	1:25
2/9.1.8.7.Ц120	План арматуре перонског зида тип Z13, L=3.00m	1:25
2/9.1.8.7.Ц121	План арматуре перонског зида тип Z13G, L=4.00 x 1.30m	1:25
2/9.1.8.7.Ц122	План арматуре перонског зида тип Z14, L=1.95m	1:25
2/9.1.8.7.Ц123	План арматуре перонског зида тип Z15, L=2.15m	1:25
2/9.1.8.7.Ц124	План арматуре перонског зида тип Z16, L=5.00m	1:25

76+826.12(D)
Fo1, Fo2

77+186.91(D)
Go9, Go10

ДИСПОЗИЦИЈА ПЕРОНСКИХ ЗИДОВА У ЖЕЛЕЗНИЧКОЈ СТАНИЦИ НОВИ САД
DISPOSITION OF PLATFORM WALLS IN NOVI SAD RAILWAY STATION

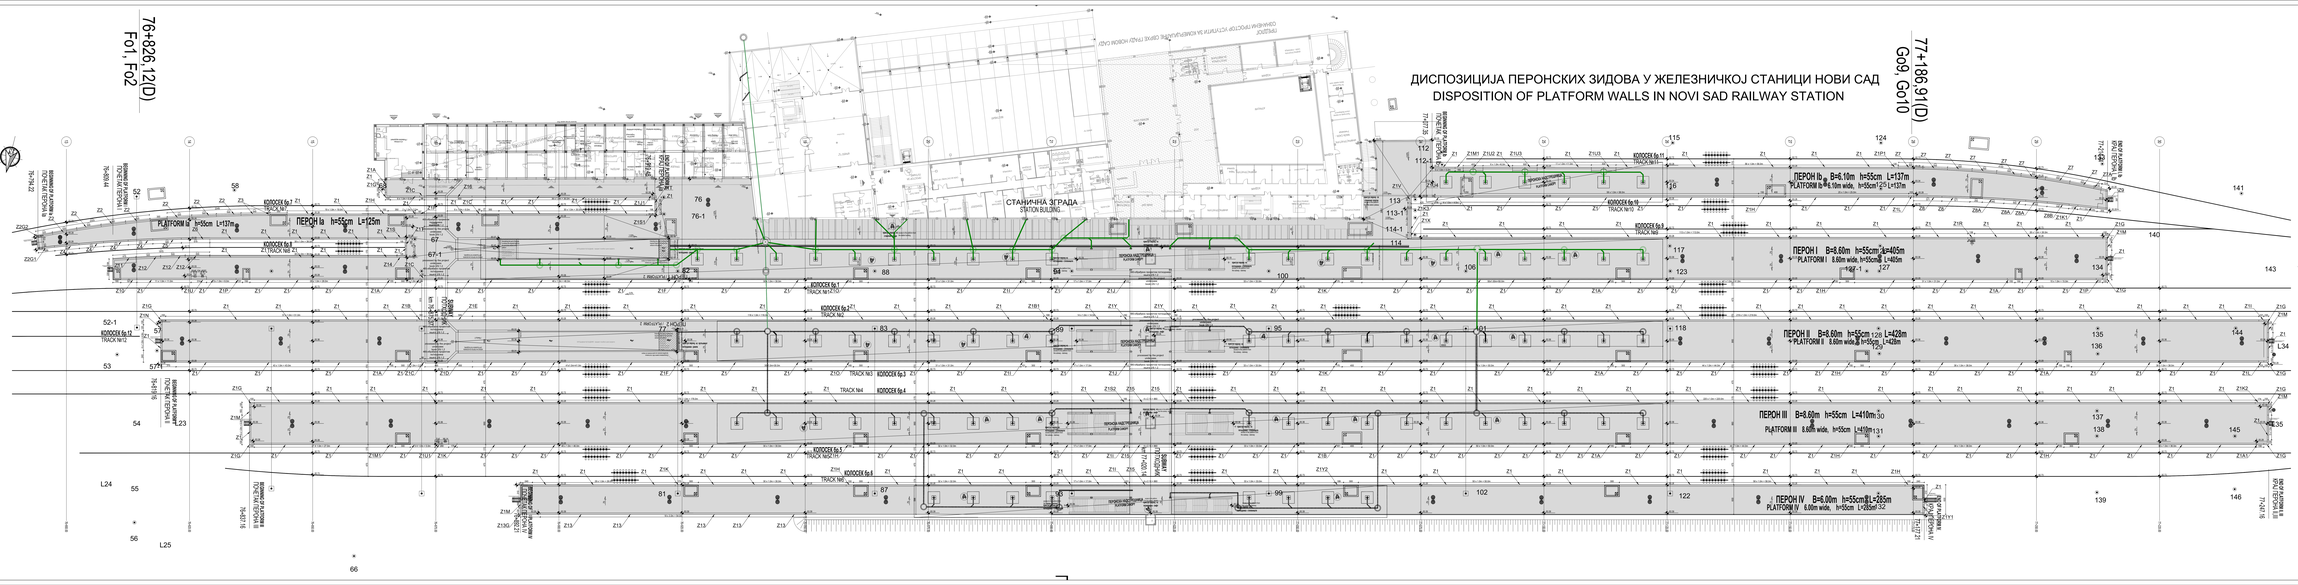
СТАНИЧНА ЗГРАДА
STATION BUILDING
ПЕРОН Ia h=55cm L=125m
ПЕРОН Ib B=6.10m h=55cm L=137m
PLATFORM Ib B=6.10m wide, h=55cm L=137m
ПЕРОН I B=8.60m h=55cm L=405m
ПЕРОН II B=8.60m h=55cm L=428m
PLATFORM II 8.60m wide, h=55cm L=428m
ПЕРОН III B=8.60m h=55cm L=410m
PLATFORM III 8.60m wide, h=55cm L=410m
ПЕРОН IV B=6.00m h=55cm L=285m
PLATFORM IV 6.00m wide, h=55cm L=285m

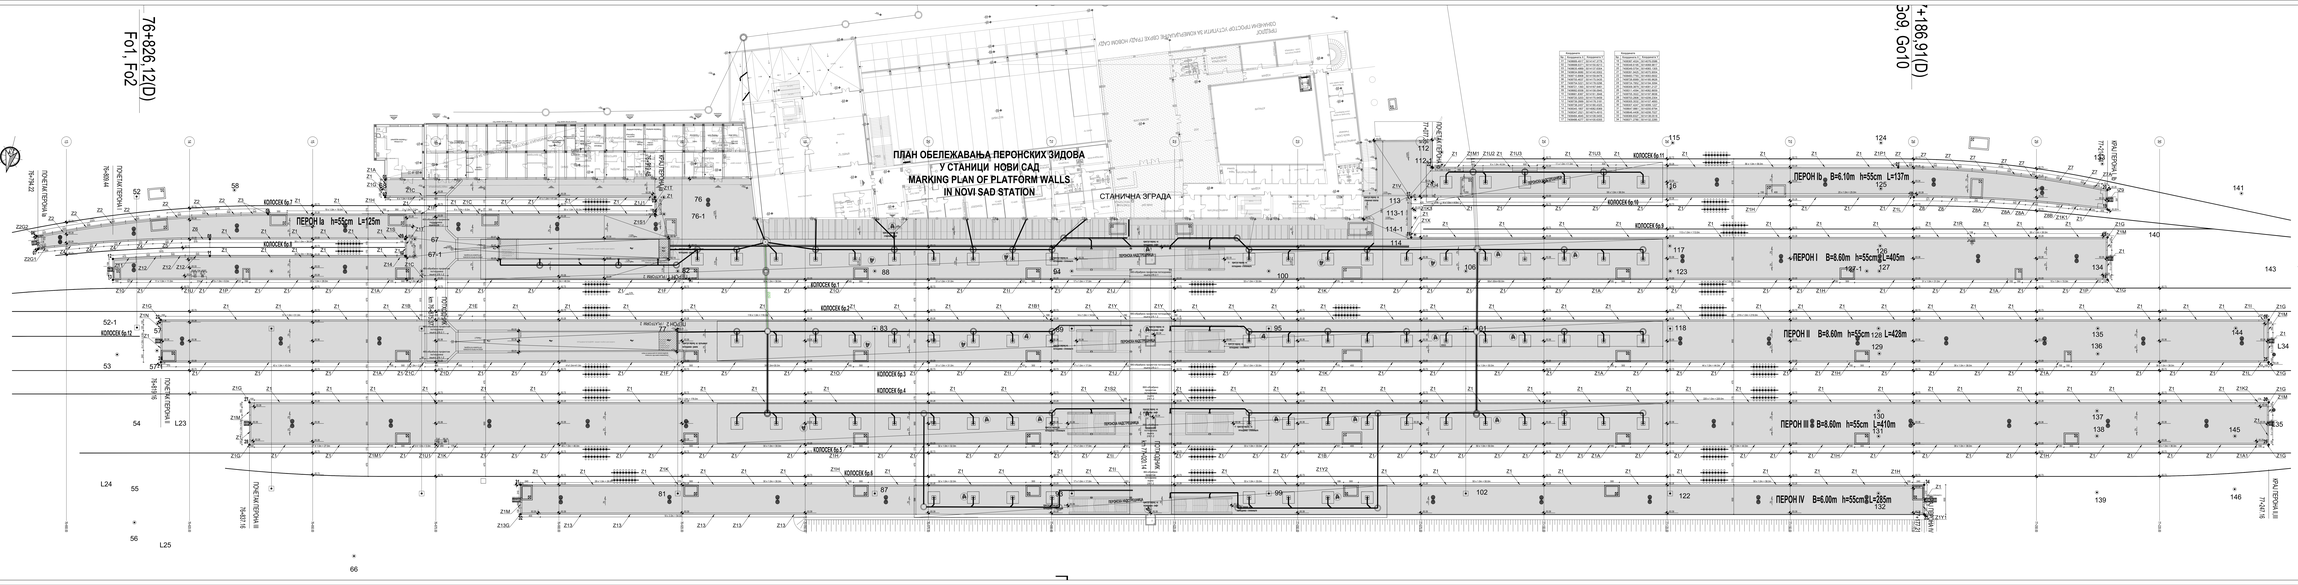
ПЛАН ОБЕЛЕЖАВАЊА ПЕРОНСКИХ ЗИДОВА
У СТАНИЦИ НОВИ САД
MARKING PLAN OF PLATFORM WALLS
IN NOVI SAD STATION
СТАНИЧНА ЗГРАДА
ПЕРОН Ia h=55cm L=125m
ПЕРОН Ib B=6.10m h=55cm L=137m
ПЕРОН I B=8.60m h=55cm L=405m
ПЕРОН II B=8.60m h=55cm L=428m
ПЕРОН III B=8.60m h=55cm L=410m
ПЕРОН IV B=6.00m h=55cm L=285m
КОЛОСЕК бр.1
КОЛОСЕК бр.2
КОЛОСЕК бр.3
КОЛОСЕК бр.4
КОЛОСЕК бр.5
КОЛОСЕК бр.6
КОЛОСЕК бр.6а
КОЛОСЕК бр.6б
КОЛОСЕК бр.10
КОЛОСЕК бр.12
ПЕШАЧКИ ПРЕЛАЗ
ПЕШАЧКИ ПРЕЛАЗ XIII

ПЛАН ОПЛАТЕ ПЕРОНСКОГ ЗИДА ТИП - Z1
FORMWORK PLAN OF PLATFORM WALL TYPE - Z1
P/S=1:25

ПОПРЕЧНИ ПРЕСЕК 1-1
CROSS SECTION 1-1

дужина кампаде L =1.00 m ком.2626
part length L =1.00 m pcs.2626

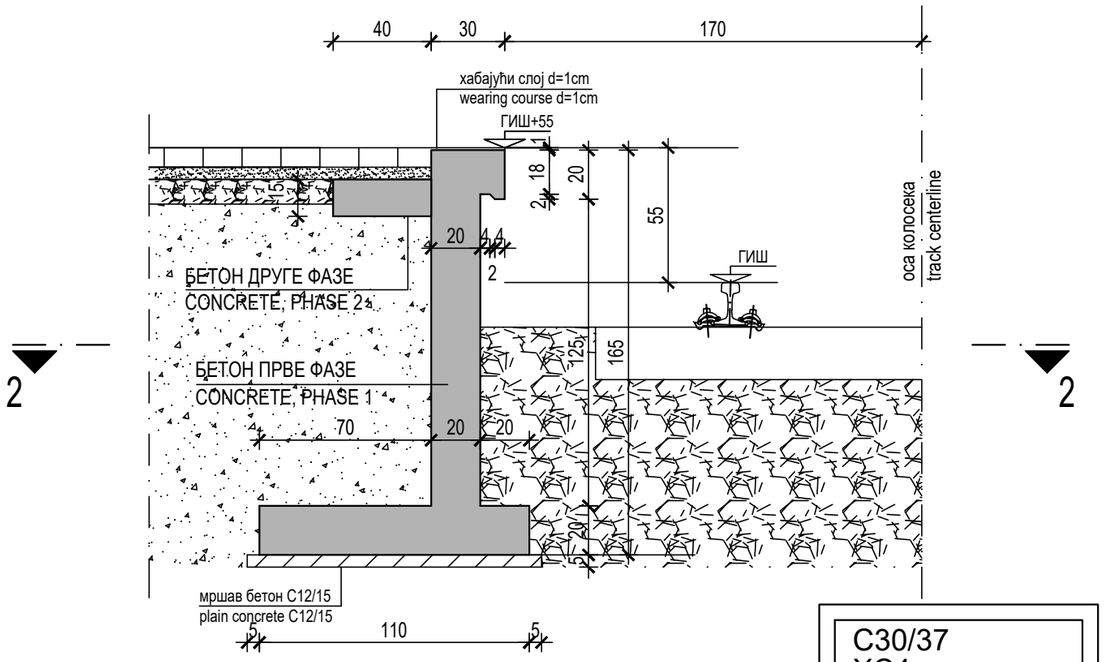

C30/37
XC4
XF1
V-I
B500B
a = 3.0cm

ПОПРЕЧНИ ПРЕСЕК 2-2
CROSS SECTION 2-2

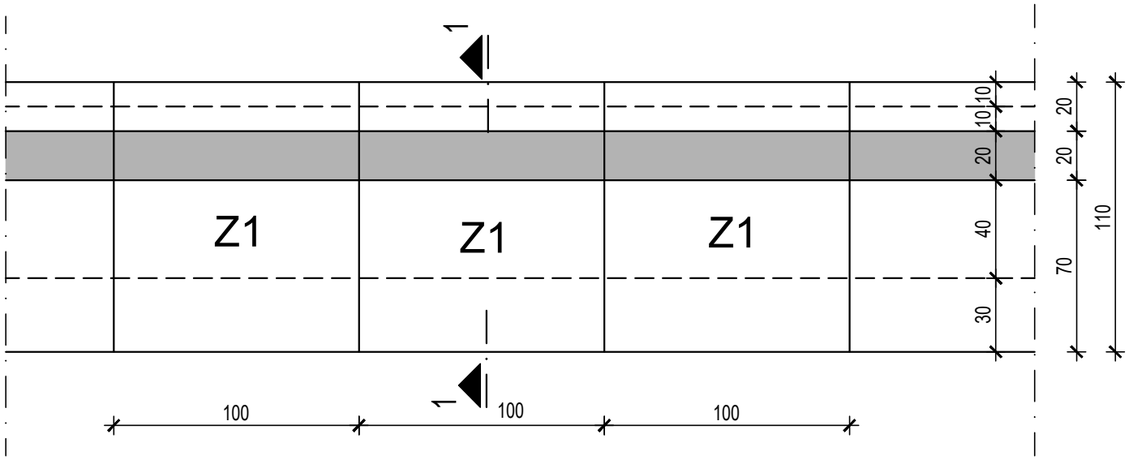

Број/Number	Датум / Date	Опис / Description
03		
02		
01		

Ревизиони блок: / Revision block:

САОБРАЋАЈНИ ИНСТИТУТ ЦИП, д.о.о.
INSTITUTE OF TRANSPORTATION CIP ltd
Немањина 6; 11000 Београд; Србија
Тел: 011/3618-134; Факс: 011/3618-324; web site: www.sicip.co.rs

Организациона јединица: КОНСТРУКЦИЈЕ /Organization unit: STRUCTURE DEPARTMENT

Одговорни пројектант:
Responsible designer:
Марина Пешић, дипл. грађ. инж.
лиценца број:/ license No.: **310 9562 04**

Сарадници: / Associates:
Боривоје Гроздановић, грађ. тех.

Унутрашња контрола: / Internal control:

Главни пројектант: / Chief designer:
др Љиљана Милић Марковић, дипл. грађ. инж.

Руководилац организационе јединице:
Manager of organization unit:
Нада Јововић, дипл. грађ. инж.

Инвеститор пројекта: / Investor:
" ИНФРАСТРУКТУРА ЖЕЛЕЗНИЦЕ СРБИЈЕ " А.Д.
/ " INFRASTRUCTURE RAILWAYS OF SERBIA " JSC
Немањина 6/IV, Београд / Nemanjina Street 6/IV, Belgrade

Наручилац пројекта: / Employer: Joint Venture of
China Railway International Corporation Ltd. (CRIC)
No.10 Fuxing Road,Haidian District,Beijing
P.R China, 100844
China Communication Construction Company Ltd. (CCCC)
No.85 Deshengmenwai Street,Xicheng District,Beijing
P.R China, 100088

Објекат: /Structure:
ПРУГА БЕОГРАД - СУБОТИЦА - ДРЖАВНА ГРАНИЦА (КЕЛЕБИЈА)
ДЕОНИЦА ПРУГЕ НОВИ САД - СУБОТИЦА - ДРЖАВНА ГРАНИЦА (КЕЛЕБИЈА)

BELGRADE - SUBOTICA - STATE BORDER (KELEBIA) RAILWAY LINE
SECTION : NOVI SAD - SUBOTICA - STATE BORDER (KELEBIA)

Део пројекта: / Part of Design:

2/9.1.8 ПРОЈЕКАТ ПЕРОНСКИХ ЗИДОВА
У ЖЕЛЕЗНИЧКОЈ СТАНИЦИ НОВИ САД
2/9.1.8 DESIGN OF PLATFORMS WALLS
IN NOVI SAD RAILWAY STATION

Цртеж:/ Drawing:
ПЛАН ОПЛАТЕ ПЕРОНСКОГ ЗИДА
ТИП - Z1, L=1.00m
FORMWORK PLAN OF PLATFORM WALL
TYPE - Z1, L=1.00m

Размера: Scale: 1:25

Врста тех. док.: Type of tech. docum.: **ПЗИ-И** / DFC-E
датум:/date: **08.2021.**
Цртеж бр./Drawing No.: **2020-250-КОН-2/9.1.8.7.Ц003**

ПЛАН ОПЛАТЕ ПЕРОНСКОГ ЗИДА ТИП - Z1A
FORMWORK PLAN OF PLATFORM WALL TYPE - Z1A
P/S=1:25

ПОПРЕЧНИ ПРЕСЕК 1-1
CROSS SECTION 1-1

дужина кампаде L =1.55m ком.1
part length L =1.55m pcs.1

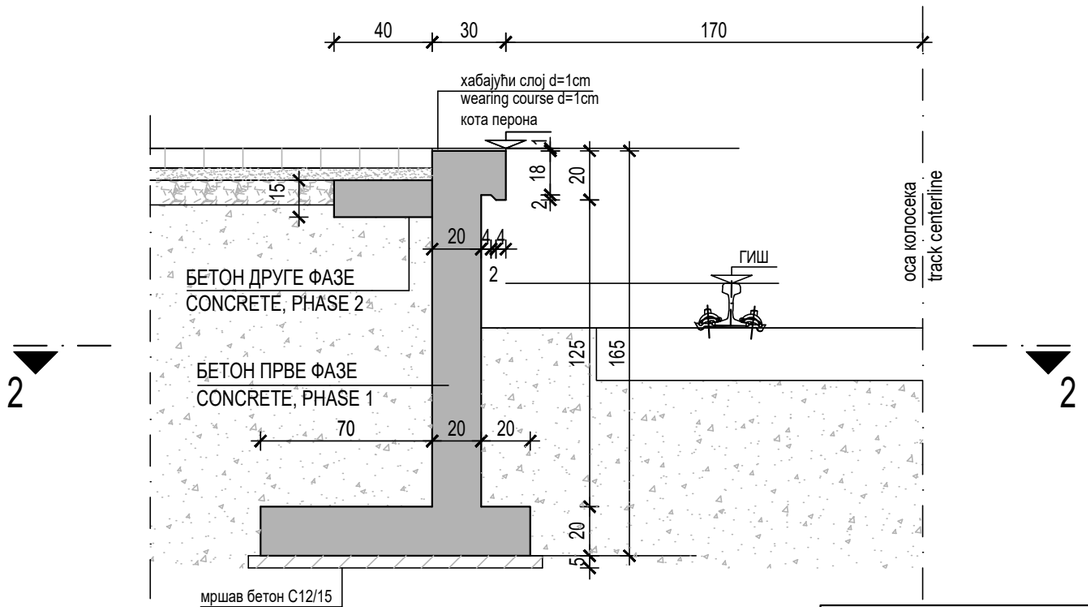

C30/37
XC4
XF1
V-I
B500B
a = 3.0cm

ПОПРЕЧНИ ПРЕСЕК 2-2
CROSS SECTION 2-2

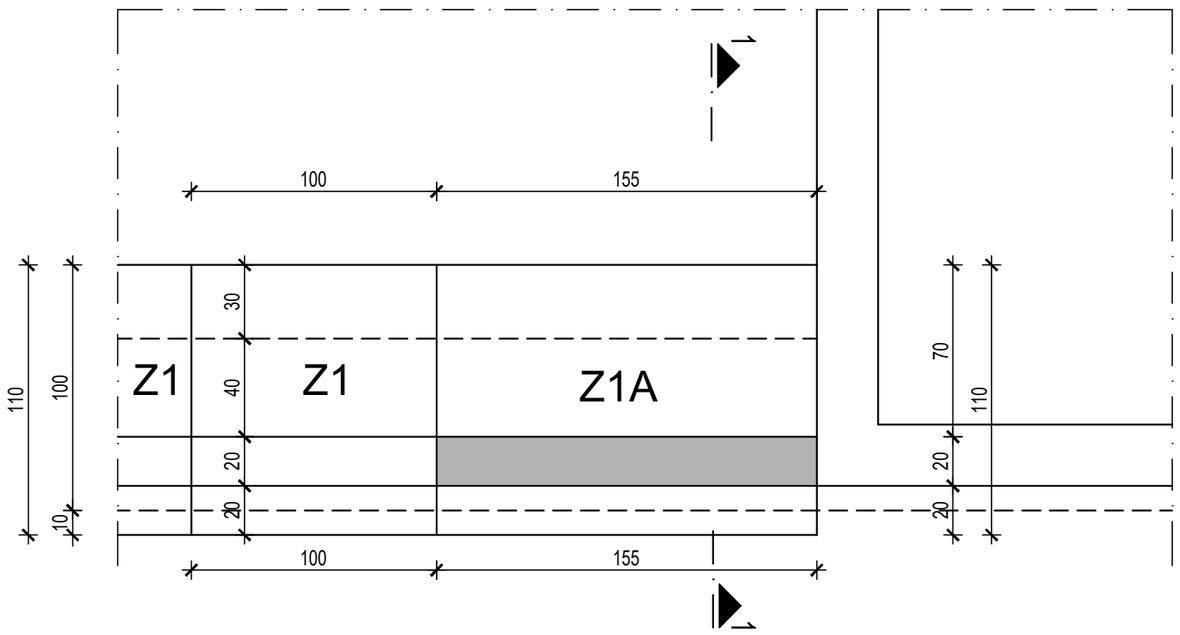

03		
02		
01		
Број/Number	Датум / Date	Опис / Description

Ревизиони блок: / Revision block:

САОБРАЋАЈНИ ИНСТИТУТ ЦИП, д.о.о.
INSTITUTE OF TRANSPORTATION CIP ltd
Немањина 6; 11000 Београд; Србија
Тел: 011/3618-134; Факс: 011/3618-324; web site: www.sicip.co.rs

Организациона јединица: КОНСТРУКЦИЈЕ /Organization unit: STRUCTURE DEPARTMENT

Одговорни пројектант:
Responsible designer:
Марина Пешић, дипл. грађ. инж.
лиценца број:/ license No.: **310 9562 04**

Сарадници: / Associates:
Боривоје Гроздановић, грађ. тех.

Унутрашња контрола: / Internal control:

Главни пројектант: / Chief designer:
др Љиљана Милић Марковић, дипл. грађ. инж.

Руководилац организационе јединице:
Manager of organization unit:
Нада Јововић, дипл. грађ. инж.

Инвеститор пројекта: / Investor:
" ИНФРАСТРУКТУРА ЖЕЛЕЗНИЦЕ СРБИЈЕ " А.Д.
/ " INFRASTRUCTURE RAILWAYS OF SERBIA " JSC
Немањина 6/IV, Београд / Nemanjina Street 6/IV, Belgrade

Наручилац пројекта: / Employer: Joint Venture of
China Railway International Corporation Ltd. (CRIC)
No.10 Fuxing Road,Haidian District,Beijing
P.R China, 100844
China Communication Construction Company Ltd. (CCCC)
No.85 Deshengmenwai Street,Xicheng District,Beijing
P.R China, 100088

Објекат: /Structure:
ПРУГА БЕОГРАД - СУБОТИЦА - ДРЖАВНА ГРАНИЦА (КЕЛЕБИЈА)
ДЕОНИЦА ПРУГЕ НОВИ САД - СУБОТИЦА - ДРЖАВНА ГРАНИЦА (КЕЛЕБИЈА)
BELGRADE - SUBOTICA - STATE BORDER (KELEBIA) RAILWAY LINE
SECTION : NOVI SAD - SUBOTICA - STATE BORDER (KELEBIA)

Део пројекта: / Part of Design:
2/9.1.8 ПРОЈЕКАТ ПЕРОНСКИХ ЗИДОВА
У ЖЕЛЕЗНИЧКОЈ СТАНИЦИ НОВИ САД
2/9.1.8 DESIGN OF PLATFORMS WALLS
IN NOVI SAD RAILWAY STATION

Цртеж: / Drawing:
ПЛАН ОПЛАТЕ ПЕРОНСКОГ ЗИДА
ТИП - Z1A, L=1.55m
FORMWORK PLAN OF PLATFORM WALL
TYPE - Z1A, L=1.55m

Размера: Scale: 1:25

Врста тех. док.: Type of tech. docum.:	датум:/date:	Цртеж бр./Drawing No.:
ПЗИ / DFC	**08.2021.**	**2020-250-КОН-2/9.1.8.7.Ц004**

ПЛАН ОПЛАТЕ ПЕРОНСКОГ ЗИДА ТИП - Z1A1
FORMWORK PLAN OF PLATFORM WALL TYPE - Z1A1
P/S=1:25

ПОПРЕЧНИ ПРЕСЕК 1-1
CROSS SECTION 1-1

дужина кампаде L =1.58m ком.1
part length L =1.58m pcs.1

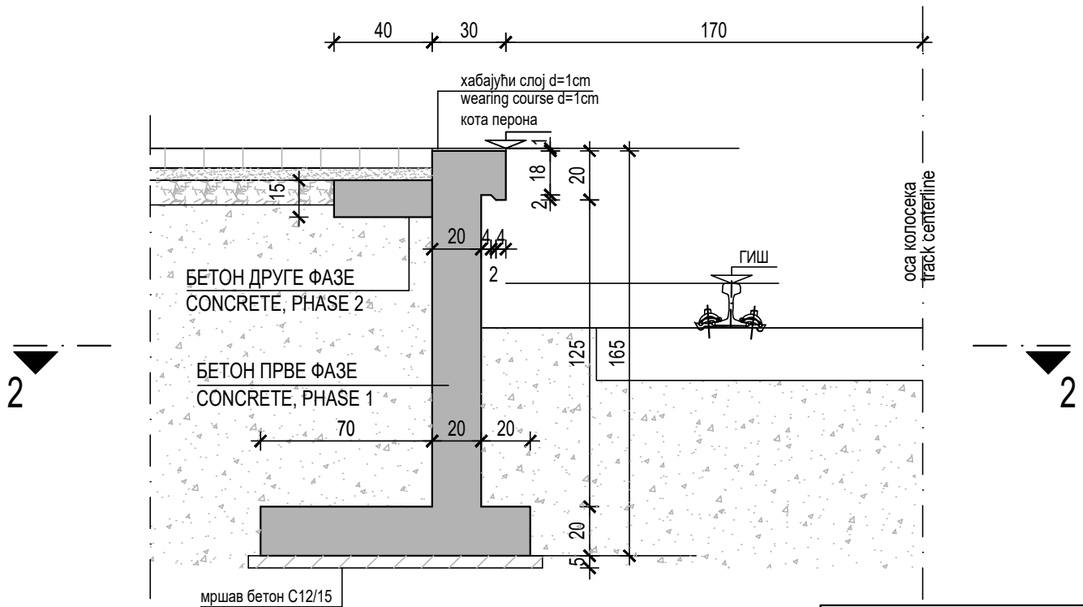

C30/37
XC4
XF1
V-I
B500B
a = 3.0cm

ПОПРЕЧНИ ПРЕСЕК 2-2
CROSS SECTION 2-2

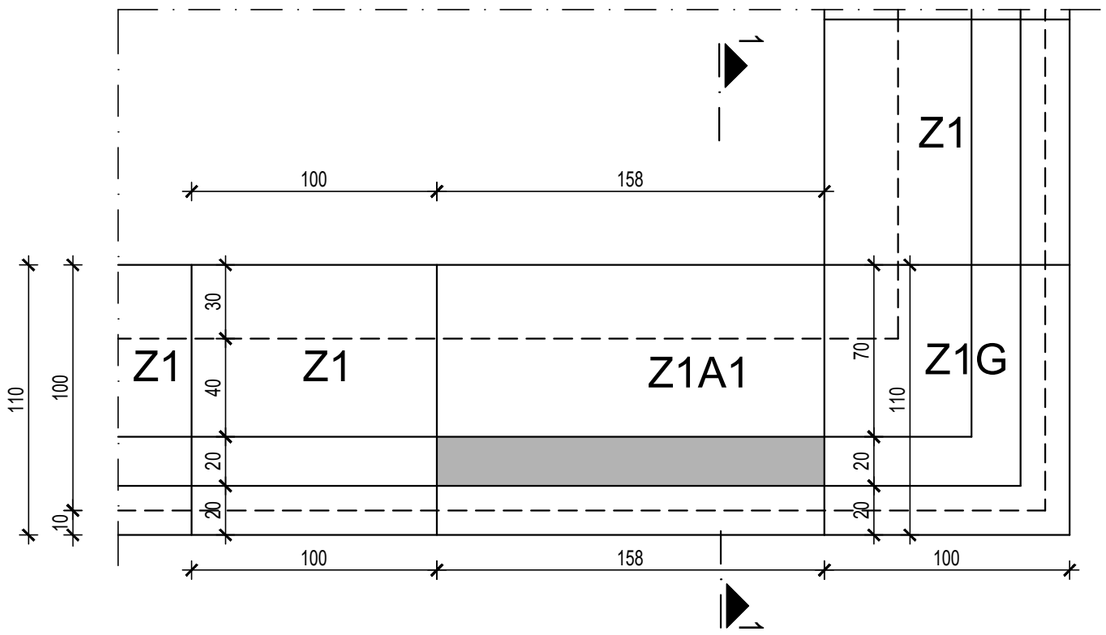

Број/Number	Датум / Date	Опис / Description
03		
02		
01		

Ревизиони блок: / Revision block:

САОБРАЋАЈНИ ИНСТИТУТ ЦИП, д.о.о.
INSTITUTE OF TRANSPORTATION CIP ltd
Немањина 6; 11000 Београд; Србија
Тел: 011/3618-134; Факс: 011/3618-324; web site: www.sicip.co.rs

Организациона јединица: КОНСТРУКЦИЈЕ /Organization unit: STRUCTURE DEPARTMENT

Одговорни пројектант:
Responsible designer:
Марина Пешић, дипл. грађ. инж.
лиценца број:/ license No.: **310 9562 04**

Сарадници: / Associates:
Боривоје Гроздановић, грађ. тех.

Унутрашња контрола: / Internal control:

Главни пројектант: / Chief designer:
др Љиљана Милић Марковић, дипл. грађ. инж.

Руководилац организационе јединице:
Manager of organization unit:
Нада Јововић, дипл. грађ. инж.

Инвеститор пројекта: / Investor:
" ИНФРАСТРУКТУРА ЖЕЛЕЗНИЦЕ СРБИЈЕ " А.Д.
/ " INFRASTRUCTURE RAILWAYS OF SERBIA " JSC
Немањина 6/IV, Београд / Nemanjina Street 6/IV, Belgrade

Наручилац пројекта: / Employer: Joint Venture of
China Railway International Corporation Ltd. (CRIC)
No.10 Fuxing Road,Haidian District,Beijing
P.R China, 100844
China Communication Construction Company Ltd. (CCCC)
No.85 Deshengmenwai Street,Xicheng District,Beijing
P.R China, 100088

Објекат: /Structure:
ПРУГА БЕОГРАД - СУБОТИЦА - ДРЖАВНА ГРАНИЦА (КЕЛЕБИЈА)
ДЕОНИЦА ПРУГЕ НОВИ САД - СУБОТИЦА - ДРЖАВНА ГРАНИЦА (КЕЛЕБИЈА)
BELGRADE - SUBOTICA - STATE BORDER (KELEBIA) RAILWAY LINE
SECTION : NOVI SAD - SUBOTICA - STATE BORDER (KELEBIA)

Део пројекта: / Part of Design:
2/9.1.8 ПРОЈЕКАТ ПЕРОНСКИХ ЗИДОВА У ЖЕЛЕЗНИЧКОЈ СТАНИЦИ НОВИ САД
2/9.1.8 DESIGN OF PLATFORMS WALLS IN NOVI SAD RAILWAY STATION

Цртеж:/ Drawing: **ПЛАН ОПЛАТЕ ПЕРОНСКОГ ЗИДА ТИП - Z1A1, L=1.58m**
FORMWORK PLAN OF PLATFORM WALL TYPE - Z1A1, L=1.58m

Размера: Scale: 1:25

Врста тех. док.: Type of tech. docum.: **ПЗИ** / DFC

датум:/date: **08.2021.**

Цртеж бр./Drawing No.: **2020-250-КОН-2/9.1.8.7.Ц005**

ПЛАН ОПЛАТЕ ПЕРОНСКОГ ЗИДА ТИП - Z1B
FORMWORK PLAN OF PLATFORM WALL TYPE - Z1B
P/S=1:25

ПОПРЕЧНИ ПРЕСЕК 1-1
CROSS SECTION 1-1

дужина кампаде L =1.61m ком.1
part length L =1.61m pcs.1

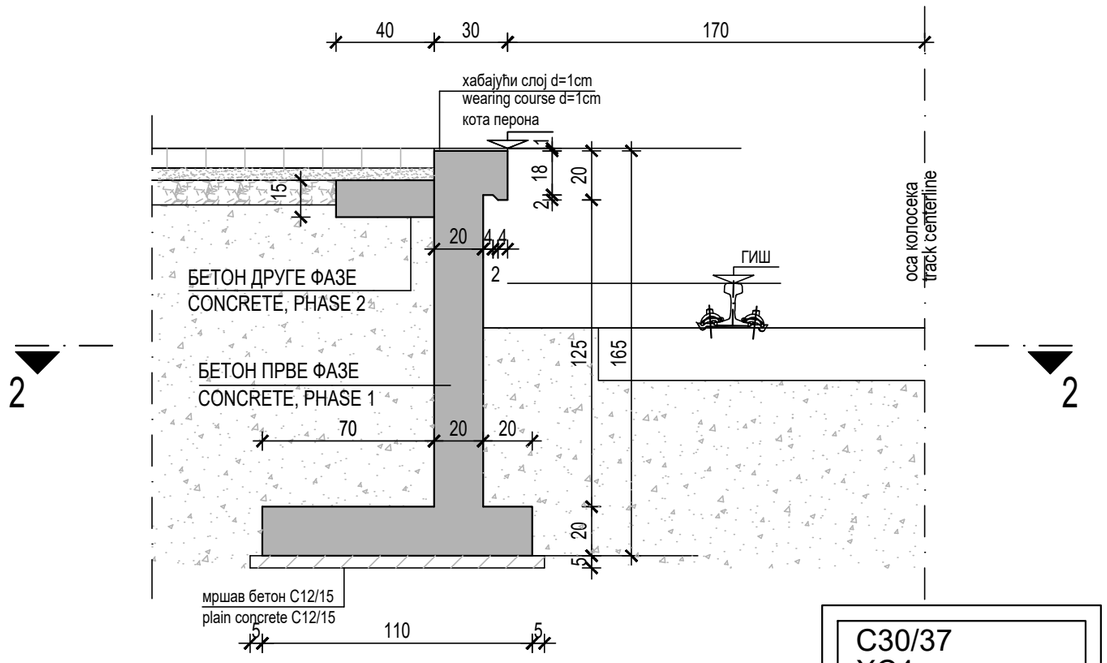

C30/37
XC4
XF1
V-I
B500B
a = 3.0cm

ПОПРЕЧНИ ПРЕСЕК 2-2
CROSS SECTION 2-2

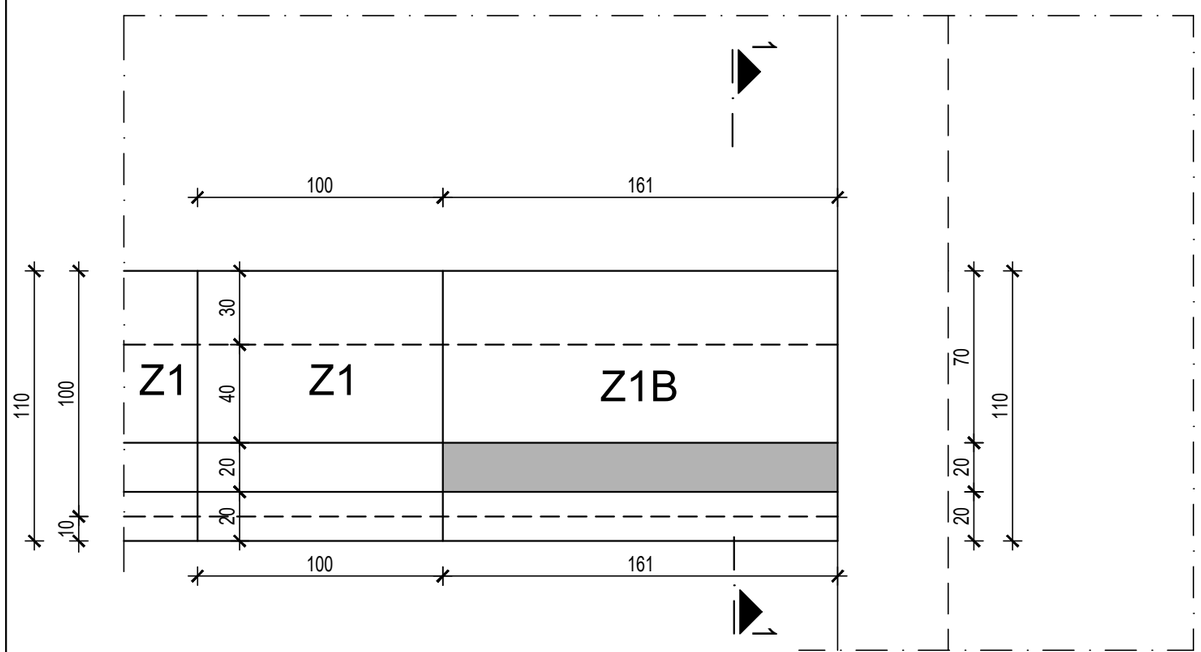

Број/Number	Датум / Date	Опис / Description
03		
02		
01		

Ревизиони блок: / Revision block:

САОБРАЋАЈНИ ИНСТИТУТ ЦИП, д.о.о.
INSTITUTE OF TRANSPORTATION CIP ltd
Немањина 6; 11000 Београд; Србија
Тел: 011/3618-134; Факс: 011/3618-324; web site: www.sicip.co.rs

Организациона јединица: КОНСТРУКЦИЈЕ /Organization unit: STRUCTURE DEPARTMENT

Одговорни пројектант:
Responsible designer:
Марина Пешић, дипл. грађ. инж.
лиценца број:/ license No.: **310 9562 04**

Сарадници: / Associates:
Боривоје Гроздановић, грађ. тех.

Унутрашња контрола: / Internal control:

Главни пројектант: / Chief designer:
др Љиљана Милић Марковић, дипл. грађ. инж.

Руководилац организационе јединице:
Manager of organization unit:
Нада Јововић, дипл. грађ. инж.

Инвеститор пројекта: / Investor:
" ИНФРАСТРУКТУРА ЖЕЛЕЗНИЦЕ СРБИЈЕ " А.Д.
/ " INFRASTRUCTURE RAILWAYS OF SERBIA " JSC
Немањина 6/IV, Београд / Nemanjina Street 6/IV, Belgrade

Наручилац пројекта: / Employer: Joint Venture of
China Railway International Corporation Ltd. (CRIC)
No.10 Fuxing Road,Haidian District,Beijing
P.R China, 100844
China Communication Construction Company Ltd. (CCCC)
No.85 Deshengmenwai Street,Xicheng District,Beijing
P.R China, 100088

Објекат: /Structure:
ПРУГА БЕОГРАД - СУБОТИЦА - ДРЖАВНА ГРАНИЦА (КЕЛЕБИЈА)
ДЕОНИЦА ПРУГЕ НОВИ САД - СУБОТИЦА - ДРЖАВНА ГРАНИЦА (КЕЛЕБИЈА)

BELGRADE - SUBOTICA - STATE BORDER (KELEBIA) RAILWAY LINE
SECTION : NOVI SAD - SUBOTICA - STATE BORDER (KELEBIA)

Део пројекта: / Part of Design:
2/9.1.8 ПРОЈЕКАТ ПЕРОНСКИХ ЗИДОВА
У ЖЕЛЕЗНИЧКОЈ СТАНИЦИ НОВИ САД
2/9.1.8 DESIGN OF PLATFORMS WALLS
IN NOVI SAD RAILWAY STATION

Цртеж: / Drawing:
ПЛАН ОПЛАТЕ ПЕРОНСКОГ ЗИДА
ТИП - Z1B, L=1.61m
FORMWORK PLAN OF PLATFORM WALL
TYPE - Z1B, L=1.61m

Размера: Scale: 1:25

Врста тех. док.: Type of tech. docum.:	датум:/date:	Цртеж бр./Drawing No.:
ПЗИ / DFC	08.2021.	2020-250-КОН-2/9.1.8.7.Ц006

ПЛАН ОПЛАТЕ ПЕРОНСКОГ ЗИДА ТИП - Z1B1
FORMWORK PLAN OF PLATFORM WALL TYPE - Z1B1
P/S=1:25

ПОПРЕЧНИ ПРЕСЕК 1-1
CROSS SECTION 1-1

дужина кампаде L =1.68m ком.1
part length L =1.68m pcs.1

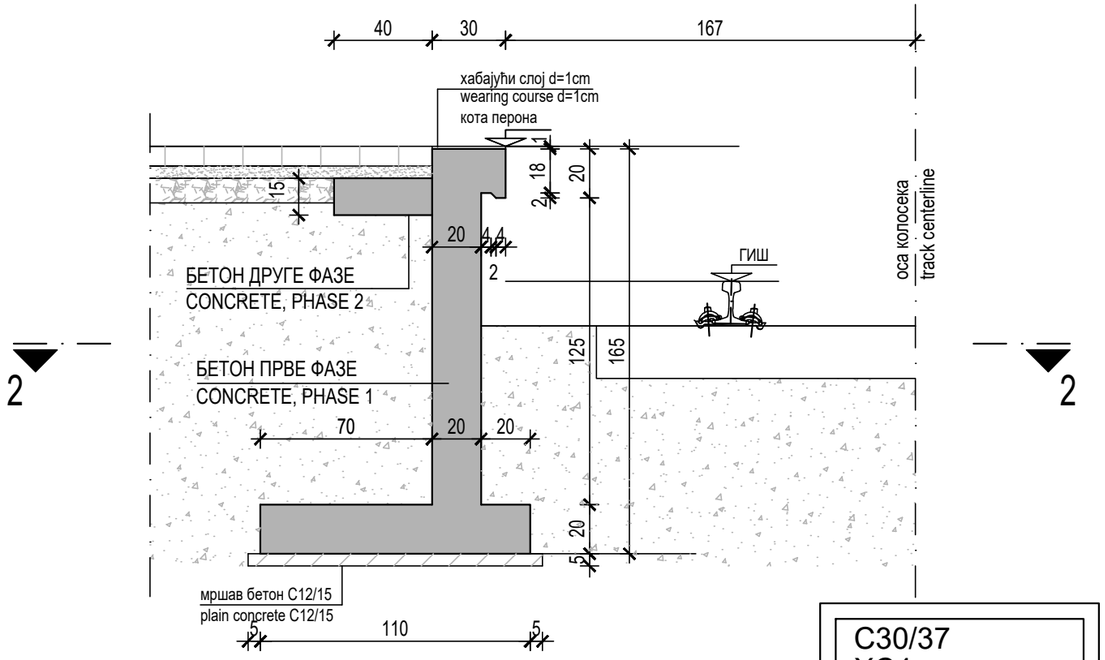

C30/37
XC4
XF1
V-1
B500B
a = 3.0cm

ПОПРЕЧНИ ПРЕСЕК 2-2
CROSS SECTION 2-2

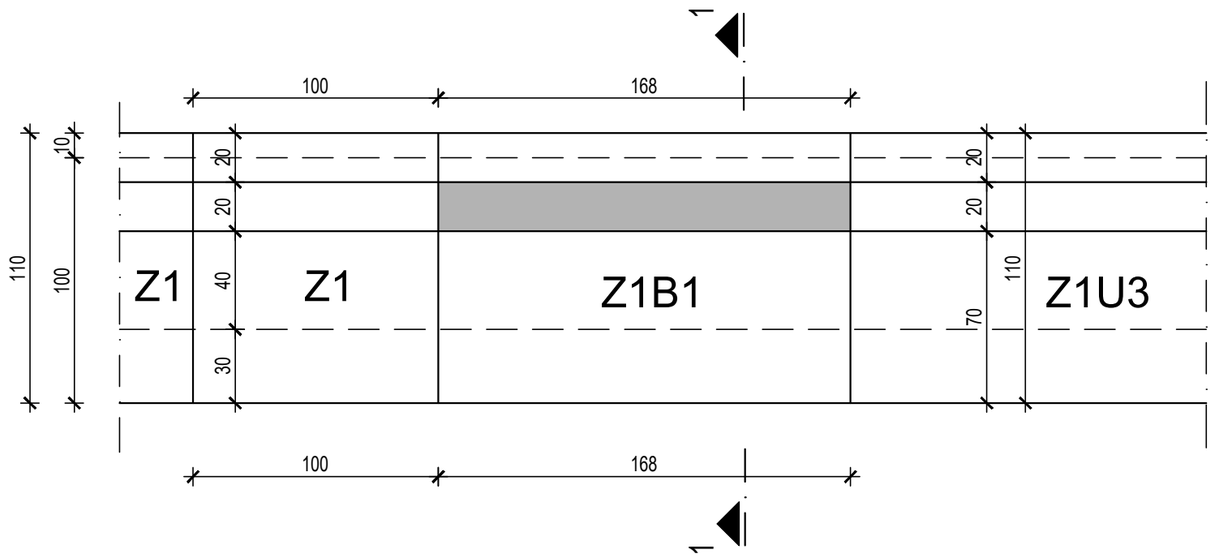

Број/Number	Датум / Date	Опис / Description
03		
02		
01		

Ревизиони блок: / Revision block:

САОБРАЋАЈНИ ИНСТИТУТ ЦИП, д.о.о.
INSTITUTE OF TRANSPORTATION CIP ltd
Немањина 6; 11000 Београд; Србија
Тел: 011/3618-134; Факс: 011/3618-324; web site: www.sicip.co.rs

Организациона јединица: КОНСТРУКЦИЈЕ /Organization unit: STRUCTURE DEPARTMENT

Одговорни пројектант:
Responsible designer:
Марина Пешић, дипл. грађ. инж.
лиценца број:/ license No.: **310 9562 04**

Сарадници: / Associates:
Боривоје Гроздановић, грађ. тех.

Унутрашња контрола: / Internal control:

Главни пројектант: / Chief designer:
др Љиљана Милић Марковић, дипл. грађ. инж.

Руководилац организационе јединице:
Manager of organization unit:
Нада Јововић, дипл. грађ. инж.

Инвеститор пројекта: / Investor:
" ИНФРАСТРУКТУРА ЖЕЛЕЗНИЦЕ СРБИЈЕ " А.Д.
/ " INFRASTRUCTURE RAILWAYS OF SERBIA " JSC
Немањина 6/IV, Београд / Nemanjina Street 6/IV, Belgrade

Наручилац пројекта: / Employer: Joint Venture of
China Railway International Corporation Ltd. (CRIC)
No.10 Fuxing Road,Haidian District,Beijing
P.R China, 100844
China Communication Construction Company Ltd. (CCCC)
No.85 Deshengmenwai Street,Xicheng District,Beijing
P.R China, 100088

Објекат: /Structure:
ПРУГА БЕОГРАД - СУБОТИЦА - ДРЖАВНА ГРАНИЦА (КЕЛЕБИЈА)
ДЕОНИЦА ПРУГЕ НОВИ САД - СУБОТИЦА - ДРЖАВНА ГРАНИЦА (КЕЛЕБИЈА)

BELGRADE - SUBOTICA - STATE BORDER (KELEBIA) RAILWAY LINE
SECTION : NOVI SAD - SUBOTICA - STATE BORDER (KELEBIA)

Део пројекта: / Part of Design:

2/9.1.8 ПРОЈЕКАТ ПЕРОНСКИХ ЗИДОВА
У ЖЕЛЕЗНИЧКОЈ СТАНИЦИ НОВИ САД
2/9.1.8 DESIGN OF PLATFORMS WALLS IN
NOVI SAD RAILWAY STATION

Цртеж: / Drawing:
ПЛАН ОПЛАТЕ ПЕРОНСКОГ ЗИДА
ТИП - Z1B1, L=1.68m
FORMWORK PLAN OF PLATFORM WALL
TYPE - Z1B1, L=1.68m

Размера: Scale: 1:25

Врста тех. док.: Type of tech. docum.:	датум:/date:	Цртеж бр./Drawing No.:
ПЗИ / DFC	**04.2021.**	**2020-250-КОН-2/9.1.8.7.Ц007**

ПЛАН ОПЛАТЕ ПЕРОНСКОГ ЗИДА ТИП - Z1C
FORMWORK PLAN OF PLATFORM WALL TYPE - Z1C
P/S=1:25

ПОПРЕЧНИ ПРЕСЕК 1-1
CROSS SECTION 1-1

дужина кампаде L =0.98m ком.1
part length L =0.98m pcs.1

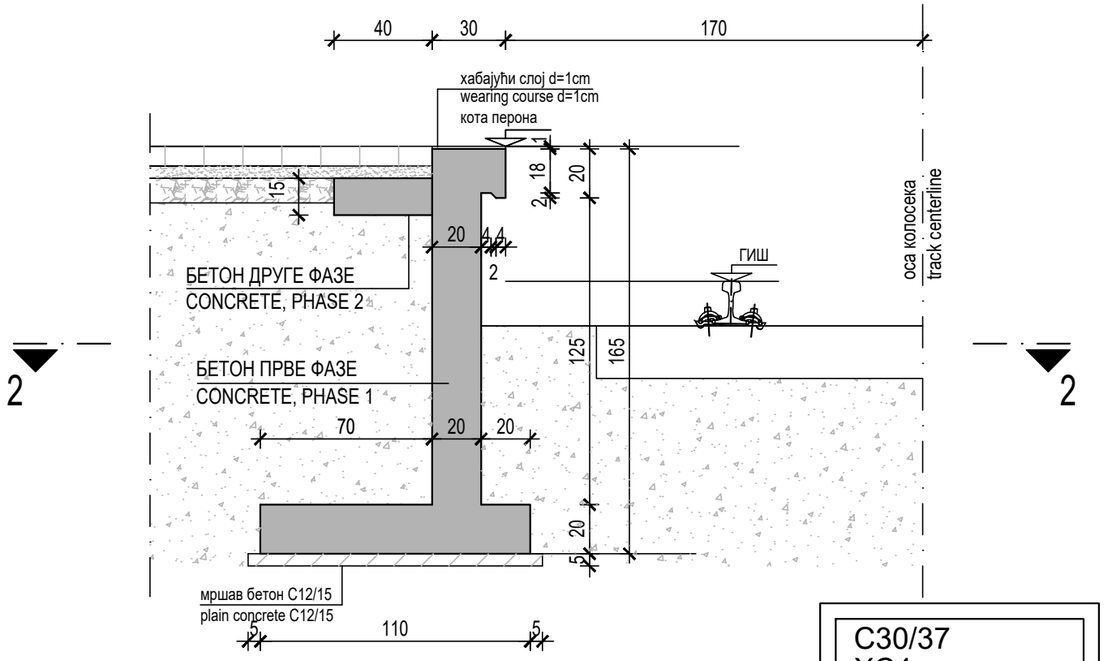

C30/37
XC4
XF1
V-I
B500B
a = 3.0cm

ПОПРЕЧНИ ПРЕСЕК 2-2
CROSS SECTION 2-2

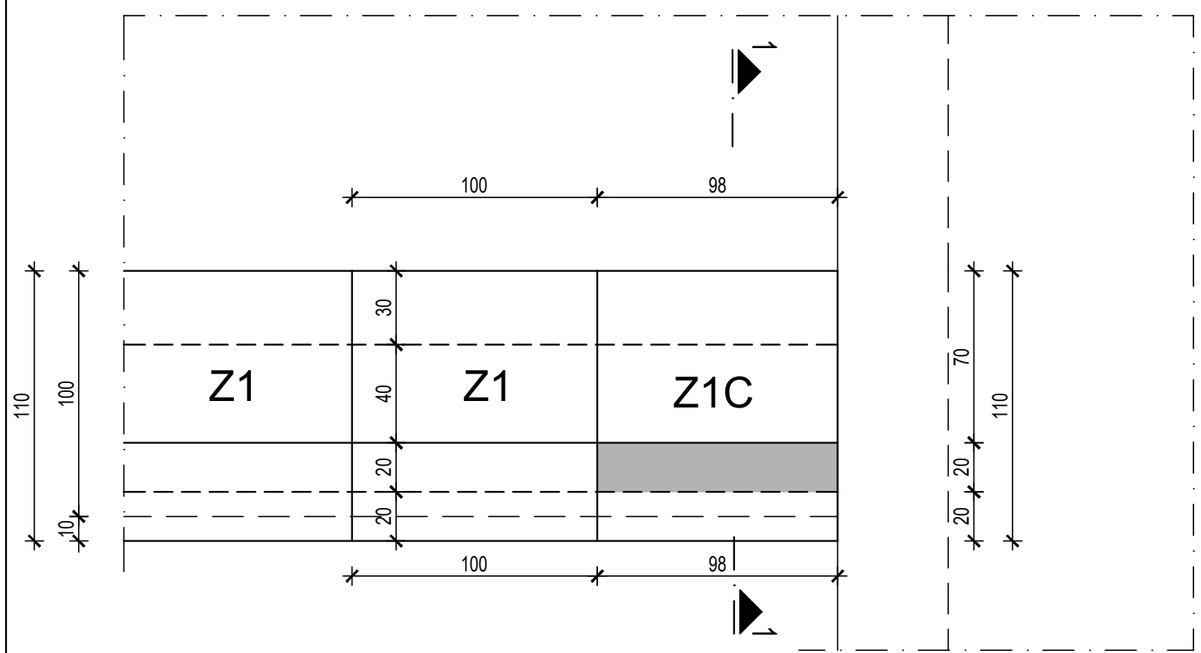

Број/Number	Датум / Date	Опис / Description
03		
02		
01		

Ревизиони блок: / Revision block:

САОБРАЋАЈНИ ИНСТИТУТ ЦИП, д.о.о.
INSTITUTE OF TRANSPORTATION CIP ltd
Немањина 6; 11000 Београд; Србија
Тел: 011/3618-134; Факс: 011/3618-324; web site: www.sicip.co.rs

Организациона јединица: КОНСТРУКЦИЈЕ /Organization unit: STRUCTURE DEPARTMENT

Одговорни пројектант:
Responsible designer:
Марина Пешић, дипл. грађ. инж.
лиценца број:/ license No.: **310 9562 04**

Сарадници: / Associates:
Боривоје Гроздановић, грађ. тех.

Унутрашња контрола: / Internal control:

Главни пројектант: / Chief designer:
др Љиљана Милић Марковић, дипл. грађ. инж.

Руководилац организационе јединице:
Manager of organization unit:
Нада Јововић, дипл. грађ. инж.

Инвеститор пројекта: / Investor:
" ИНФРАСТРУКТУРА ЖЕЛЕЗНИЦЕ СРБИЈЕ " А.Д.
/ " INFRASTRUCTURE RAILWAYS OF SERBIA " JSC
Немањина 6/IV, Београд / Nemanjina Street 6/IV, Belgrade

Наручилац пројекта: / Employer: Joint Venture of
China Railway International Corporation Ltd. (CRIC)
No.10 Fuxing Road,Haidian District,Beijing
P.R China, 100844
China Communication Construction Company Ltd. (CCCC)
No.85 Deshengmenwai Street,Xicheng District,Beijing
P.R China, 100088

Објекат: /Structure:
ПРУГА БЕОГРАД - СУБОТИЦА - ДРЖАВНА ГРАНИЦА (КЕЛЕБИЈА)
ДЕОНИЦА ПРУГЕ НОВИ САД - СУБОТИЦА - ДРЖАВНА ГРАНИЦА (КЕЛЕБИЈА)

BELGRADE - SUBOTICA - STATE BORDER (KELEBIA) RAILWAY LINE
SECTION : NOVI SAD - SUBOTICA - STATE BORDER (KELEBIA)

Део пројекта: / Part of Design:

2/9.1.8 ПРОЈЕКАТ ПЕРОНСКИХ ЗИДОВА
У ЖЕЛЕЗНИЧКОЈ СТАНИЦИ НОВИ САД
2/9.1.8 DESIGN OF PLATFORMS WALLS
IN NOVI SAD RAILWAY STATION

Цртеж: / Drawing:
ПЛАН ОПЛАТЕ ПЕРОНСКОГ ЗИДА
ТИП - Z1C, L=0.98m
FORMWORK PLAN OF PLATFORM WALL
TYPE - Z1C, L=0.98m

Размера: Scale: 1:25

Врста тех. док.: Type of tech. docum.:	датум:/date:	Цртеж бр./Drawing No.:
ПЗИ / DFC	08.2021.	2020-250-КОН-2/9.1.8.7.Ц008

ПЛАН ОПЛАТЕ ПЕРОНСКОГ ЗИДА ТИП - Z1D
FORMWORK PLAN OF PLATFORM WALL TYPE - Z1D
P/S=1:25

ПОПРЕЧНИ ПРЕСЕК 1-1
CROSS SECTION 1-1

дужина кампаде L =5.00m ком.1
part length L =5.00m pcs.1

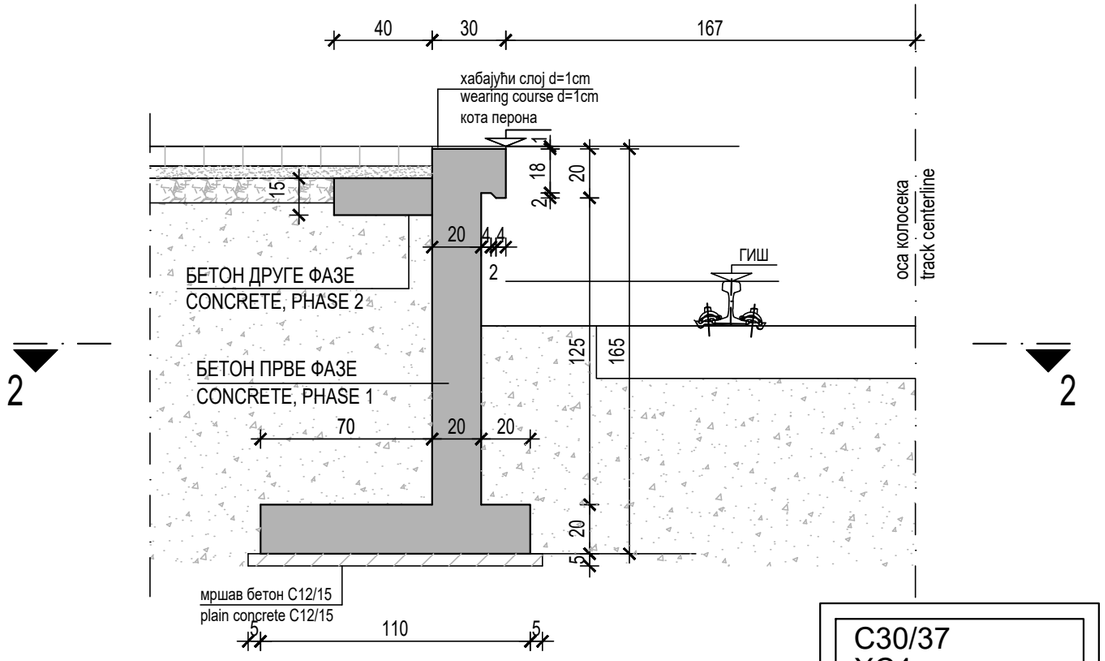

C30/37
XC4
XF1
V-I
B500B
a = 3.0cm

ПОПРЕЧНИ ПРЕСЕК 2-2
CROSS SECTION 2-2

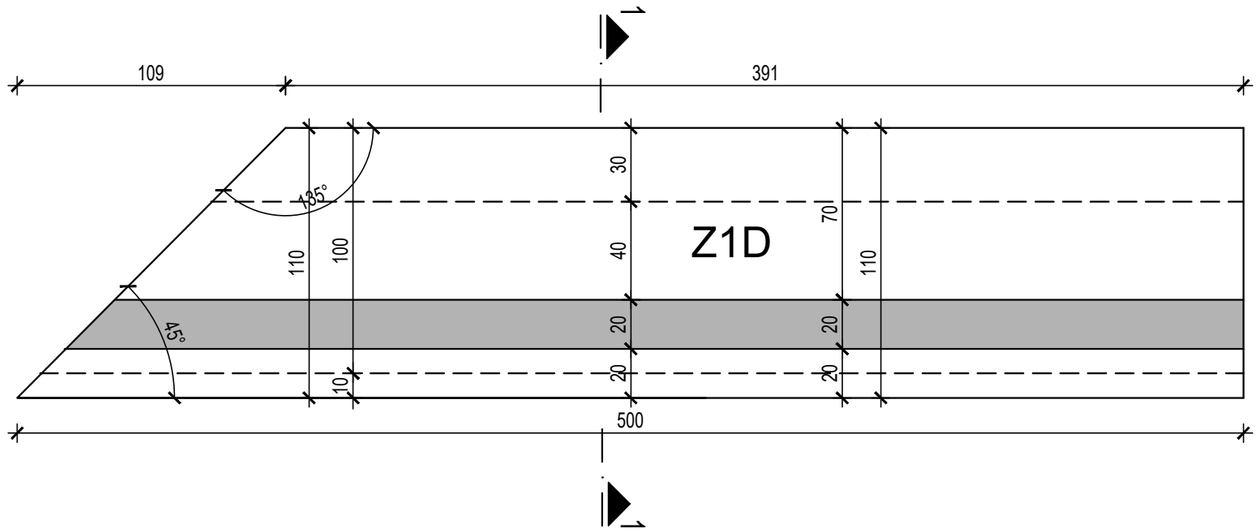

Број/Number	Датум / Date	Опис / Description
03		
02		
01		

Ревизиони блок: / Revision block:

САОБРАЋАЈНИ ИНСТИТУТ ЦИП, д.о.о.
INSTITUTE OF TRANSPORTATION CIP ltd
Немањина 6; 11000 Београд; Србија
Тел: 011/3618-134; Факс: 011/3618-324; web site: www.sicip.co.rs

Организациона јединица: КОНСТРУКЦИЈЕ /Organization unit: STRUCTURE DEPARTMENT

Одговорни пројектант:
Responsible designer:
Марина Пешић, дипл. грађ. инж.
лиценца број:/ license No.: **310 9562 04**

Сарадници: / Associates:
Боривоје Гроздановић, грађ. тех.

Унутрашња контрола: / Internal control:

Главни пројектант: / Chief designer:
др Љиљана Милић Марковић, дипл. грађ. инж.

Руководилац организационе јединице:
Manager of organization unit:
Нада Јововић, дипл. грађ. инж.

Инвеститор пројекта: / Investor:
" ИНФРАСТРУКТУРА ЖЕЛЕЗНИЦЕ СРБИЈЕ " А.Д.
/ " INFRASTRUCTURE RAILWAYS OF SERBIA " JSC
Немањина 6/IV, Београд / Nemanjina Street 6/IV, Belgrade

Наручилац пројекта: / Employer: Joint Venture of
China Railway International Corporation Ltd. (CRIC)
No.10 Fuxing Road,Haidian District,Beijing
P.R China, 100844
China Communication Construction Company Ltd. (CCCC)
No.85 Deshengmenwai Street,Xicheng District,Beijing
P.R China, 100088

Објекат: /Structure:
ПРУГА БЕОГРАД - СУБОТИЦА - ДРЖАВНА ГРАНИЦА (КЕЛЕБИЈА)
ДЕОНИЦА ПРУГЕ НОВИ САД - СУБОТИЦА - ДРЖАВНА ГРАНИЦА (КЕЛЕБИЈА)

BELGRADE - SUBOTICA - STATE BORDER (KELEBIA) RAILWAY LINE
SECTION : NOVI SAD - SUBOTICA - STATE BORDER (KELEBIA)

Део пројекта: / Part of Design:

2/9.1.8 ПРОЈЕКАТ ПЕРОНСКИХ ЗИДОВА
У ЖЕЛЕЗНИЧКОЈ СТАНИЦИ НОВИ САД
2/9.1.8 DESIGN OF PLATFORMS WALLS
IN NOVI SAD RAILWAY STATION

Цртеж:/ Drawing:
ПЛАН ОПЛАТЕ ПЕРОНСКОГ ЗИДА
ТИП - Z1D, L=5.00m
FORMWORK PLAN OF PLATFORM WALL
TYPE - Z1D, L=5.00m

Размера: Scale: 1:25

Врста тех. док.: Type of tech. docum.:	датум:/date:	Цртеж бр./Drawing No.:
ПЗИ / DFC	08.2021.	2020-250-КОН-2/9.1.8.7.Ц009

ПЛАН ОПЛАТЕ ПЕРОНСКОГ ЗИДА ТИП - Z1E
FORMWORK PLAN OF PLATFORM WALL TYPE - Z1E
P/S=1:25

ПОПРЕЧНИ ПРЕСЕК 1-1
CROSS SECTION 1-1

дужина кампаде L =5.00m ком.1
part length L =5.00m pcs.1

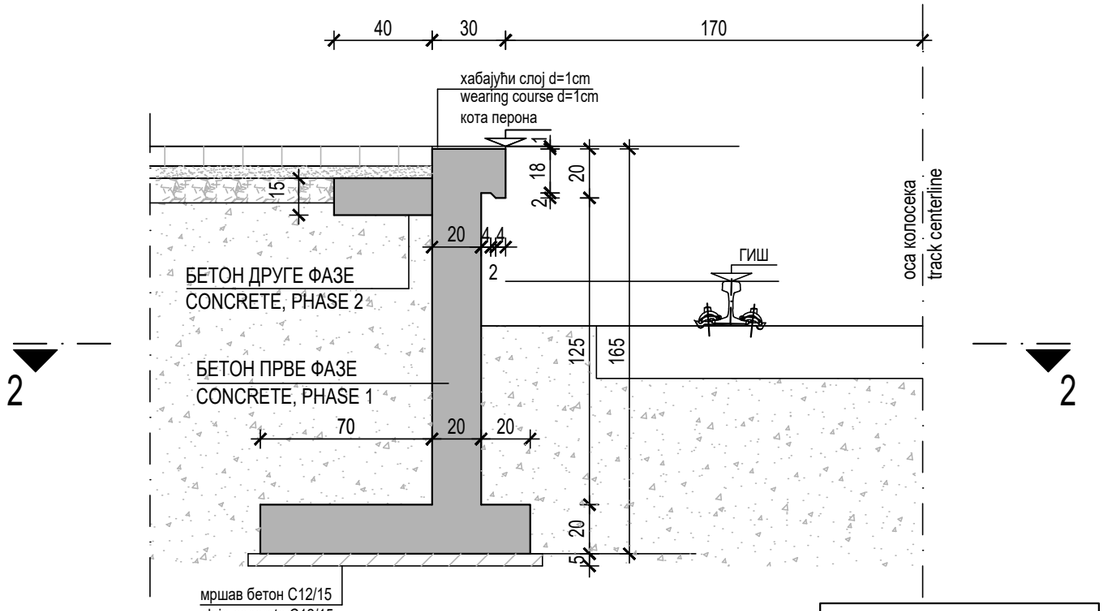

C30/37
XC4
XF1
V-I
B500B
a = 3.0cm

ПОПРЕЧНИ ПРЕСЕК 2-2
CROSS SECTION 2-2

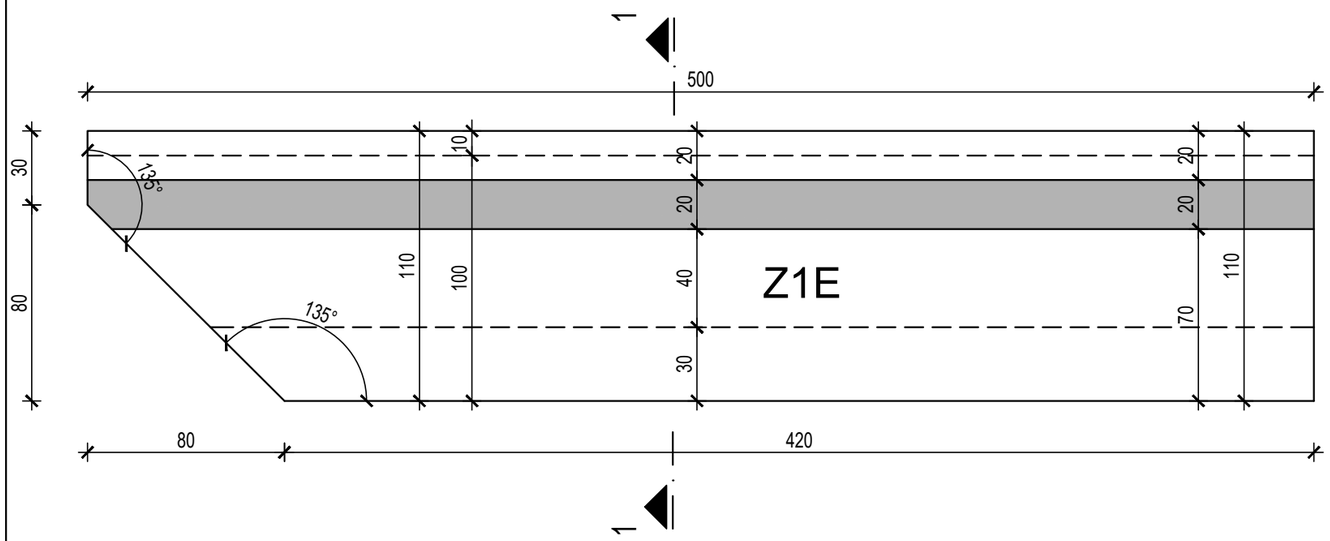

03		
02		
01		
Број/Number	Датум / Date	Опис / Description

Ревизиони блок: / Revision block:

САОБРАЋАЈНИ ИНСТИТУТ ЦИП, д.о.о.
INSTITUTE OF TRANSPORTATION CIP ltd
Немањина 6; 11000 Београд; Србија
Тел: 011/3618-134; Факс: 011/3618-324; web site: www.sicip.co.rs

Организациона јединица: КОНСТРУКЦИЈЕ /Organization unit: STRUCTURE DEPARTMENT

Одговорни пројектант:
Responsible designer:
Марина Пешић, дипл. грађ. инж.
лиценца број:/ license No.: **310 9562 04**

Сарадници: / Associates:
Боривоје Гроздановић, грађ. тех.

Унутрашња контрола: / Internal control:

Главни пројектант: / Chief designer:
др Љиљана Милић Марковић, дипл. грађ. инж.

Руководилац организационе јединице:
Manager of organization unit:
Нада Јововић, дипл. грађ. инж.

Инвеститор пројекта: / Investor:
" ИНФРАСТРУКТУРА ЖЕЛЕЗНИЦЕ СРБИЈЕ " А.Д.
/ " INFRASTRUCTURE RAILWAYS OF SERBIA " JSC
Немањина 6/IV, Београд / Nemanjina Street 6/IV, Belgrade

Наручилац пројекта: / Employer: Joint Venture of
China Railway International Corporation Ltd. (CRIC)
No.10 Fuxing Road,Haidian District,Beijing
P.R China, 100844
China Communication Construction Company Ltd. (CCCC)
No.85 Deshengmenwai Street,Xicheng District,Beijing
P.R China, 100088

Објекат: /Structure:
ПРУГА БЕОГРАД - СУБОТИЦА - ДРЖАВНА ГРАНИЦА (КЕЛЕБИЈА)
ДЕОНИЦА ПРУГЕ НОВИ САД - СУБОТИЦА - ДРЖАВНА ГРАНИЦА (КЕЛЕБИЈА)
BELGRADE - SUBOTICA - STATE BORDER (KELEBIA) RAILWAY LINE
SECTION : NOVI SAD - SUBOTICA - STATE BORDER (KELEBIA)

Део пројекта: / Part of Design:
2/9.1.8 ПРОЈЕКАТ ПЕРОНСКИХ ЗИДОВА
У ЖЕЛЕЗНИЧКОЈ СТАНИЦИ НОВИ САД
2/9.1.8 DESIGN OF PLATFORMS WALLS
IN NOVI SAD RAILWAY STATION

Цртеж: / Drawing:
ПЛАН ОПЛАТЕ ПЕРОНСКОГ ЗИДА
ТИП - Z1E, L=5.00m
FORMWORK PLAN OF PLATFORM WALL
TYPE - Z1E, L=5.00m

Размера: / Scale: 1:25

Врста тех. док.: / Type of tech. docum.: **ПЗИ** / DFC
датум:/date: **08.2021.**
Цртеж бр./Drawing No.: **2020-250-КОН-2/9.1.8.7.Ц010**

ПЛАН ОПЛАТЕ ПЕРОНСКОГ ЗИДА ТИП - Z1F
FORMWORK PLAN OF PLATFORM WALL TYPE - Z1F
P/S=1:25

ПОПРЕЧНИ ПРЕСЕК 1-1
CROSS SECTION 1-1

дужина кампаде L =1.87m ком.1
part length L =1.87m pcs.1

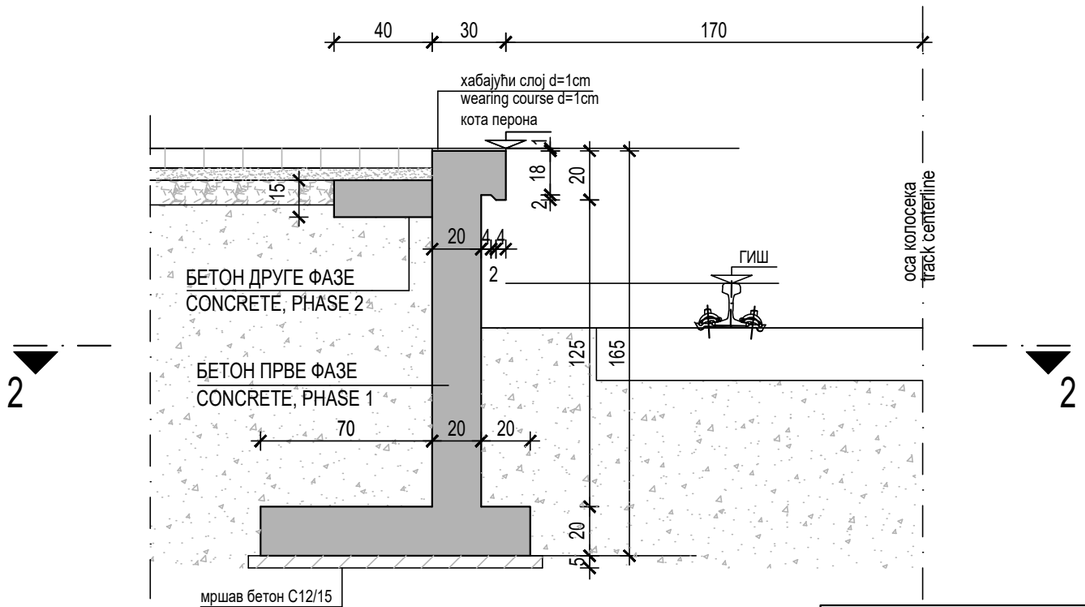

2 — 2

C30/37
XC4
XF1
V-I
B500B
a = 3.0cm

ПОПРЕЧНИ ПРЕСЕК 2-2
CROSS SECTION 2-2

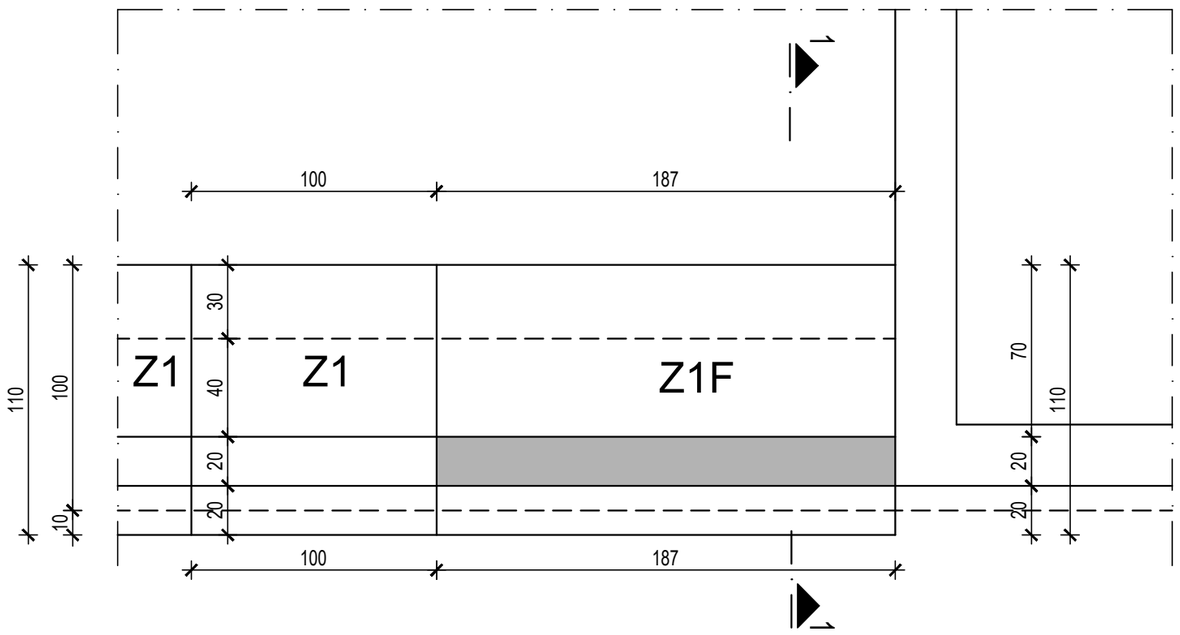

03		
02		
01		
Број/Number	Датум / Date	Опис / Description

Ревизиони блок: / Revision block:

САОБРАЋАЈНИ ИНСТИТУТ ЦИП, д.о.о.
INSTITUTE OF TRANSPORTATION CIP ltd
Немањина 6; 11000 Београд; Србија
Тел: 011/3618-134; Факс: 011/3618-324; web site: www.sicip.co.rs

Организациона јединица: КОНСТРУКЦИЈЕ /Organization unit: STRUCTURE DEPARTMENT

Одговорни пројектант:
Responsible designer:
Марина Пешић, дипл. грађ. инж.
лиценца број:/ license No.: **310 9562 04**

Сарадници: / Associates:
Боривоје Гроздановић, грађ. тех.

Унутрашња контрола: / Internal control:

Главни пројектант: / Chief designer:
др Љиљана Милић Марковић, дипл. грађ. инж.

Руководилац организационе јединице:
Manager of organization unit:
Нада Јововић, дипл. грађ. инж.

Инвеститор пројекта: / Investor:
" ИНФРАСТРУКТУРА ЖЕЛЕЗНИЦЕ СРБИЈЕ " А.Д.
/ " INFRASTRUCTURE RAILWAYS OF SERBIA " JSC
Немањина 6/IV, Београд / Nemanjina Street 6/IV, Belgrade

Наручилац пројекта: / Employer: Joint Venture of
China Railway International Corporation Ltd. (CRIC)
No.10 Fuxing Road,Haidian District,Beijing
P.R China, 100844

China Communication Construction Company Ltd. (CCCC)
No.85 Deshengmenwai Street,Xicheng District,Beijing
P.R China, 100088

Објекат: /Structure:
ПРУГА БЕОГРАД - СУБОТИЦА - ДРЖАВНА ГРАНИЦА (КЕЛЕБИЈА)
ДЕОНИЦА ПРУГЕ НОВИ САД - СУБОТИЦА - ДРЖАВНА ГРАНИЦА (КЕЛЕБИЈА)

BELGRADE - SUBOTICA - STATE BORDER (KELEBIA) RAILWAY LINE
SECTION : NOVI SAD - SUBOTICA - STATE BORDER (KELEBIA)

Део пројекта: / Part of Design:

2/9.1.8 ПРОЈЕКАТ ПЕРОНСКИХ ЗИДОВА
У ЖЕЛЕЗНИЧКОЈ СТАНИЦИ НОВИ САД
2/9.1.8 DESIGN OF PLATFORMS WALLS
IN NOVI SAD RAILWAY STATION

Цртеж: / Drawing:
ПЛАН ОПЛАТЕ ПЕРОНСКОГ ЗИДА
ТИП - Z1F, L=1.87m
FORMWORK PLAN OF PLATFORM WALL
TYPE - Z1F, L=1.87m

Размера: Scale: 1:25

Врста тех. док.: Type of tech. docum.:	датум:/date:	Цртеж бр./Drawing No.:
ПЗИ / DFC	**08.2021.**	**2020-250-КОН-2/9.1.8.7.Ц011**

ПЛАН ОПЛАТЕ ПЕРОНСКОГ ЗИДА Z1G
FORMWORK PLAN OF PLATFORM WALLS FOR PART - Z1G
P/S=1:25

дужина кампаде L =1.00/1.00 m ком.3
ring length L =1.00/1.00 m pcs.3

ОСНОВА
PLAN VIEW

ДЕТАЉ СПОЈА КАМПАДА
DETAIL OF JOINT BETWEEN TWO RINGS

ПОПРЕЧНИ ПРЕСЕК 2-2
CROSS SECTION 2-2

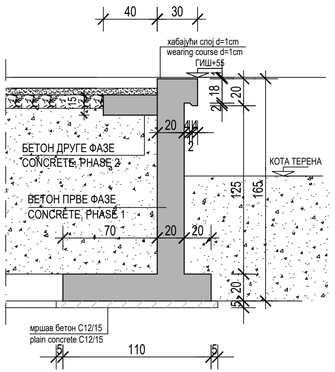

ПОПРЕЧНИ ПРЕСЕК 1-1
CROSS SECTION 1-1

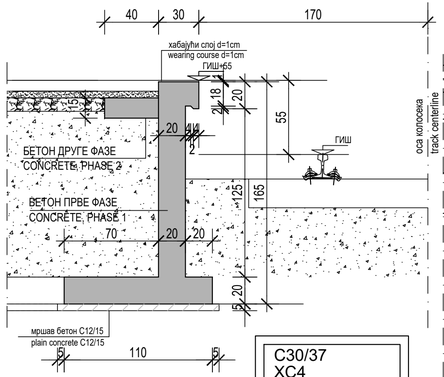

C30/37
XC4
XF1
V-I
B500B
a = 3.0cm

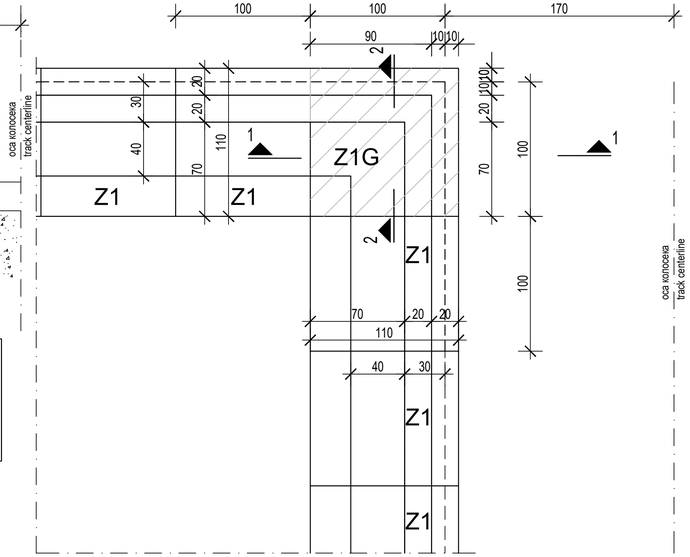

Број/Number	Датум / Date	Опис / Description
03		
02		
01		

Ревизиони блок: / Revision block:

САОБРАЋАЈНИ ИНСТИТУТ ЦИП, д.о.о.
INSTITUTE OF TRANSPORTATION CIP ltd
Немањина 6; 11000 Београд; Србија
Тел: 011/3618-134; Факс: 011/3618-324; web site: www.sicip.co.rs

Организациона јединица: КОНСТРУКЦИЈЕ /Organization unit: STRUCTURE DEPARTMENT

Одговорни пројектант:
Responsible designer:
Марина Пешић, дипл. грађ. инж.
лиценца број:/ license No.: **310 9562 04**

Сарадници: / Associates:
Боривоје Гроздановић, грађ. тех.

Унутрашња контрола: / Internal control:

Главни пројектант: / Chief designer:
др Љиљана Милић Марковић, дипл. грађ. инж.

Руководилац организационе јединице:
Manager of organization unit:
Нада Јововић, дипл. грађ. инж.

Инвеститор пројекта: / Investor:
" ИНФРАСТРУКТУРА ЖЕЛЕЗНИЦЕ СРБИЈЕ " А.Д.
/ " INFRASTRUCTURE RAILWAYS OF SERBIA " JSC
Немањина 6IV, Београд / Nemanjina Street 6IV, Belgrade

Наручилац пројекта: / Employer: Joint Venture of
中国铁路国际有限公司 CHINA RAILWAY INTERNATIONAL CO., LTD. China Railway International Corporation Ltd. (CRIC) No.10 Fuxing Road,Haidian District,Beijing P.R.China, 100844
中国通信建设 CHINA COMMUNICATIONS CONSTRUCTION COMPANY LIMITED China Communication Construction Company Ltd. (CCCC) No.85 Deshengmenwai Street,Xicheng District,Beijing P.R.China, 100088

Објекат: /Structure:
ПРУГА БЕОГРАД - СУБОТИЦА - ДРЖАВНА ГРАНИЦА (КЕЛЕБИЈА)
ДЕОНИЦА ПРУГЕ НОВИ САД - СУБОТИЦА - ДРЖАВНА ГРАНИЦА (КЕЛЕБИЈА)

BELGRADE - SUBOTICA - STATE BORDER (KELEBIA) RAILWAY LINE
SECTION : NOVI SAD - SUBOTICA - STATE BORDER (KELEBIA)

Део пројекта: / Part of Design:

2/9.1.8 ПРОЈЕКАТ ПЕРОНСКИХ ЗИДОВА
У ЖЕЛЕЗНИЧКОЈ СТАНИЦИ НОВИ САД
2/9.1.8 DESIGN OF PLATFORMS WALLS
IN NOVI SAD RAILWAY STATION

Цртеж:/ Drawing:
ПЛАН ОПЛАТЕ ПЕРОНСКОГ ЗИДА
ТИП - Z1G, L=1.00/1.00m
FORMWORK PLAN OF PLATFORM WALLS
FOR PART - Z1G, L=1.00/1.00m.

Размера: / Scale: 1:25

Врста тех. док.: / Type of tech. docum.: **ПЗИ** / DFC

Датум/date: **08.2021.**

Цртеж бр./Drawing No.: **2020-250-КОН-2/9.1.8.7.ЦО12**

ПЛАН ОПЛАТЕ ПЕРОНСКОГ ЗИДА ТИП - Z1H
FORMWORK PLAN OF PLATFORM WALL TYPE - Z1H
P/S=1:25

ПОПРЕЧНИ ПРЕСЕК 1-1
CROSS SECTION 1-1

дужина кампаде L =1.50m ком.1
part length L =1.50m pcs.1

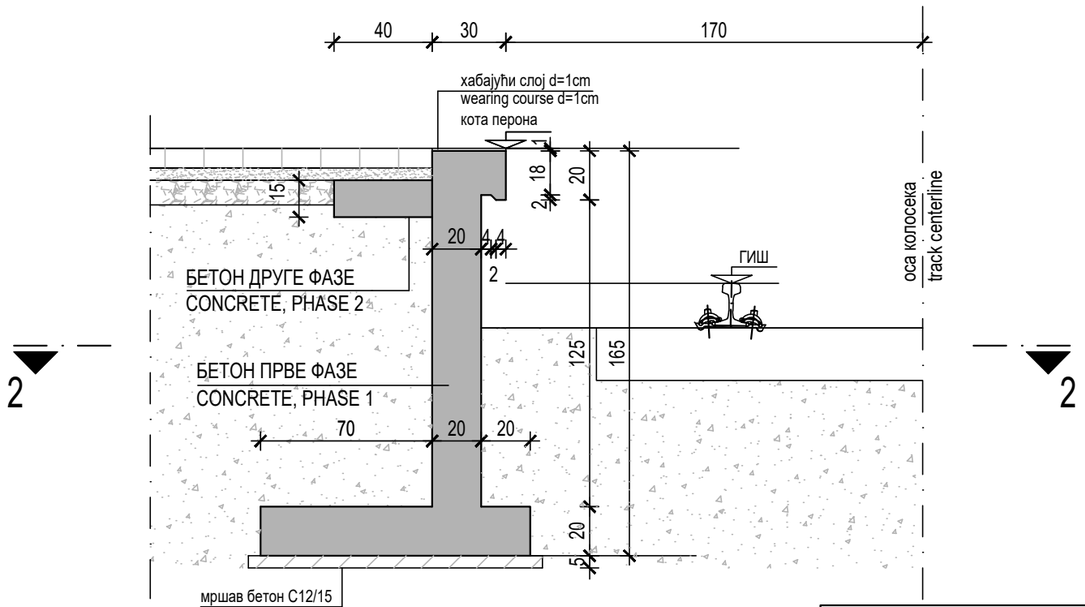

C30/37
XC4
XF1
V-I
B500B
a = 3.0cm

ПОПРЕЧНИ ПРЕСЕК 2-2
CROSS SECTION 2-2

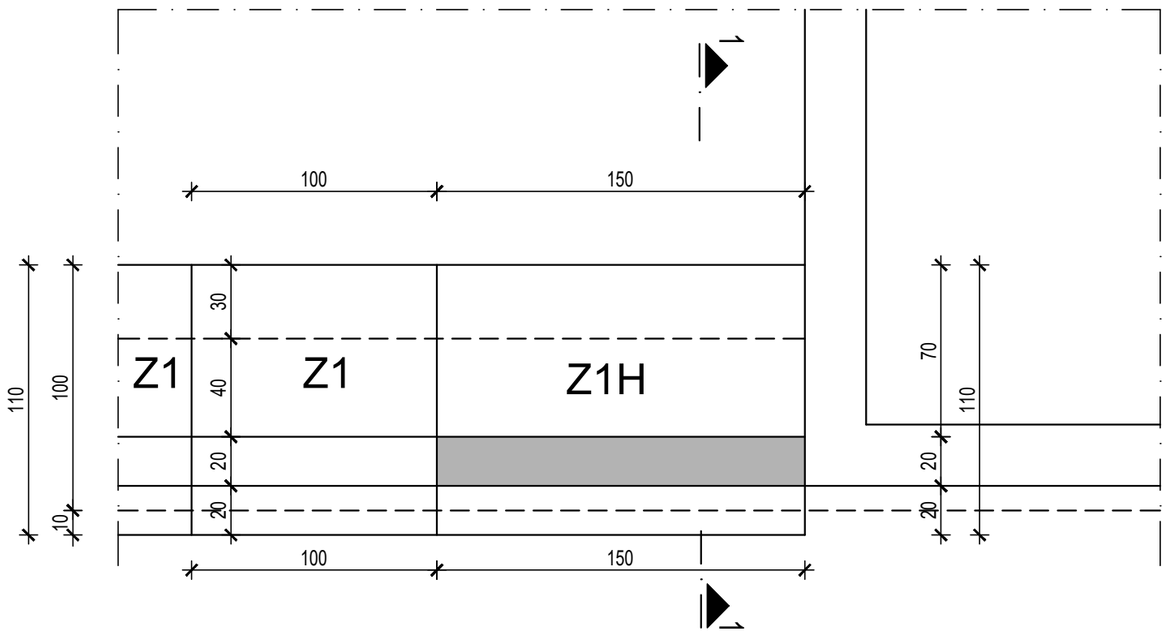

Број/Number	Датум / Date	Опис / Description
03		
02		
01		

Ревизиони блок: / Revision block:

САОБРАЋАЈНИ ИНСТИТУТ ЦИП, д.о.о.
INSTITUTE OF TRANSPORTATION CIP ltd
Немањина 6; 11000 Београд; Србија
Тел: 011/3618-134; Факс: 011/3618-324; web site: www.sicip.co.rs

Организациона јединица: КОНСТРУКЦИЈЕ /Organization unit: STRUCTURE DEPARTMENT

Одговорни пројектант:
Responsible designer:
Марина Пешић, дипл. грађ. инж.
лиценца број:/ license No.: **310 9562 04**

Сарадници: / Associates:
Боривоје Гроздановић, грађ. тех.

Унутрашња контрола: / Internal control:

Главни пројектант: / Chief designer:
др Љиљана Милић Марковић, дипл. грађ. инж.

Руководилац организационе јединице:
Manager of organization unit:
Нада Јововић, дипл. грађ. инж.

Инвеститор пројекта: / Investor:
" ИНФРАСТРУКТУРА ЖЕЛЕЗНИЦЕ СРБИЈЕ " А.Д.
/ " INFRASTRUCTURE RAILWAYS OF SERBIA " JSC
Немањина 6/IV, Београд / Nemanjina Street 6/IV, Belgrade

Наручилац пројекта: / Employer: Joint Venture of
China Railway International Corporation Ltd. (CRIC)
No.10 Fuxing Road,Haidian District,Beijing
P.R China, 100844
China Communication Construction Company Ltd. (CCCC)
No.85 Deshengmenwai Street,Xicheng District,Beijing
P.R China, 100088

Објекат: /Structure:
ПРУГА БЕОГРАД - СУБОТИЦА - ДРЖАВНА ГРАНИЦА (КЕЛЕБИЈА)
ДЕОНИЦА ПРУГЕ НОВИ САД - СУБОТИЦА - ДРЖАВНА ГРАНИЦА (КЕЛЕБИЈА)
BELGRADE - SUBOTICA - STATE BORDER (KELEBIA) RAILWAY LINE
SECTION : NOVI SAD - SUBOTICA - STATE BORDER (KELEBIA)

Део пројекта: / Part of Design:
2/9.1.8 ПРОЈЕКАТ ПЕРОНСКИХ ЗИДОВА
У ЖЕЛЕЗНИЧКОЈ СТАНИЦИ НОВИ САД
2/9.1.8 DESIGN OF PLATFORMS WALLS
IN NOVI SAD RAILWAY STATION

Цртеж: / Drawing:
ПЛАН ОПЛАТЕ ПЕРОНСКОГ ЗИДА
ТИП - Z1H, L=1.50m
FORMWORK PLAN OF PLATFORM WALL
TYPE - Z1H, L=1.50m

Размера: Scale: 1:25

Врста тех. док.: Type of tech. docum.: **ПЗИ** / DFC
датум:/date: **08.2021.**
Цртеж бр./Drawing No.: **2020-250-КОН-2/9.1.8.7.Ц013**

ПЛАН ОПЛАТЕ ПЕРОНСКОГ ЗИДА ТИП - Z1I
FORMWORK PLAN OF PLATFORM WALL TYPE - Z1I
P/S=1:25

ПОПРЕЧНИ ПРЕСЕК 1-1
CROSS SECTION 1-1

дужина кампаде L =1.01m ком.1
part length L =1.01m pcs.1

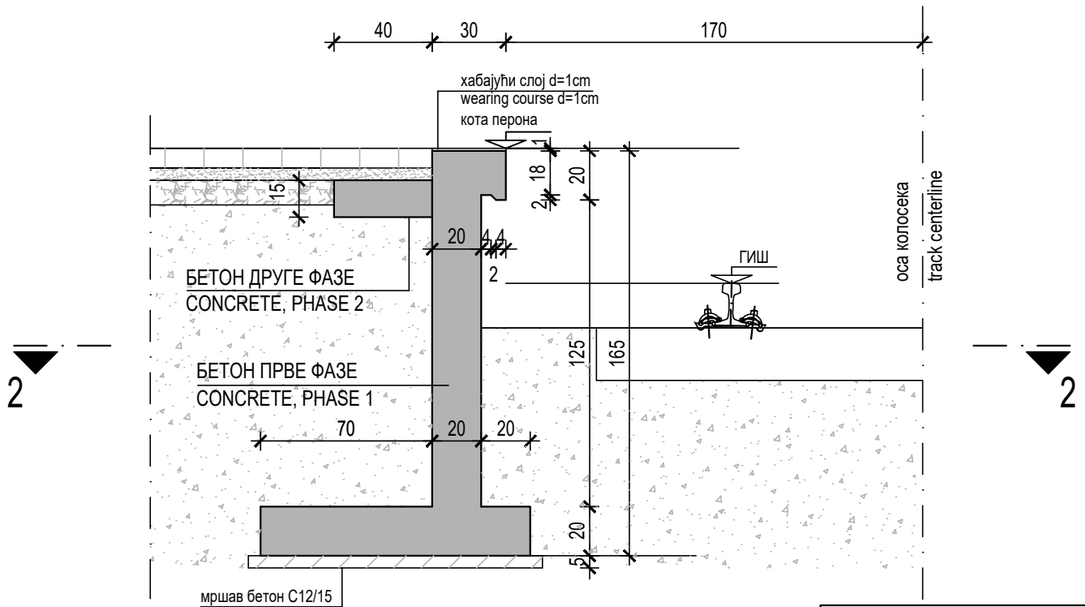

C30/37
XC4
XF1
V-I
B500B
a = 3.0cm

ПОПРЕЧНИ ПРЕСЕК 2-2
CROSS SECTION 2-2

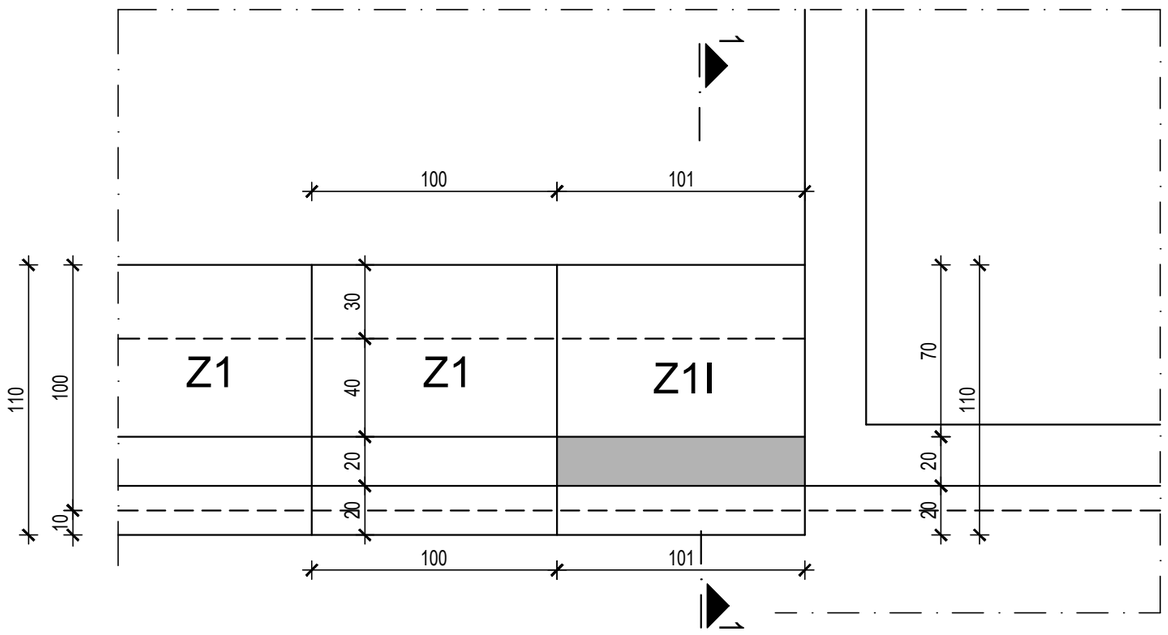

Број/Number	Датум / Date	Опис / Description
03		
02		
01		

Ревизиони блок: / Revision block:

САОБРАЋАЈНИ ИНСТИТУТ ЦИП, д.о.о.
INSTITUTE OF TRANSPORTATION CIP ltd
Немањина 6; 11000 Београд; Србија
Тел: 011/3618-134; Факс: 011/3618-324; web site: www.sicip.co.rs

Организациона јединица: КОНСТРУКЦИЈЕ /Organization unit: STRUCTURE DEPARTMENT

Одговорни пројектант:
Responsible designer:
Марина Пешић, дипл. грађ. инж.
лиценца број:/ license No.: **310 9562 04**

Сарадници: / Associates:
Боривоје Гроздановић, грађ. тех.

Унутрашња контрола: / Internal control:

Главни пројектант: / Chief designer:
др Љиљана Милић Марковић, дипл. грађ. инж.

Руководилац организационе јединице:
Manager of organization unit:
Нада Јововић, дипл. грађ. инж.

Инвеститор пројекта: / Investor:
" ИНФРАСТРУКТУРА ЖЕЛЕЗНИЦЕ СРБИЈЕ " А.Д.
/ " INFRASTRUCTURE RAILWAYS OF SERBIA " JSC
Немањина 6/IV, Београд / Nemanjina Street 6/IV, Belgrade

Наручилац пројекта: / Employer: Joint Venture of
China Railway International Corporation Ltd. (CRIC)
No.10 Fuxing Road,Haidian District,Beijing
P.R China, 100844
China Communication Construction Company Ltd. (CCCC)
No.85 Deshengmenwai Street,Xicheng District,Beijing
P.R China, 100088

Објекат: /Structure:
ПРУГА БЕОГРАД - СУБОТИЦА - ДРЖАВНА ГРАНИЦА (КЕЛЕБИЈА)
ДЕОНИЦА ПРУГЕ НОВИ САД - СУБОТИЦА - ДРЖАВНА ГРАНИЦА (КЕЛЕБИЈА)
BELGRADE - SUBOTICA - STATE BORDER (KELEBIA) RAILWAY LINE
SECTION : NOVI SAD - SUBOTICA - STATE BORDER (KELEBIA)

Део пројекта: / Part of Design:
2/9.1.8 ПРОЈЕКАТ ПЕРОНСКИХ ЗИДОВА У ЖЕЛЕЗНИЧКОЈ СТАНИЦИ НОВИ САД
2/9.1.8 DESIGN OF PLATFORMS WALLS IN NOVI SAD RAILWAY STATION

Цртеж: / Drawing:
ПЛАН ОПЛАТЕ ПЕРОНСКОГ ЗИДА ТИП - Z1I, L=1.01m
FORMWORK PLAN OF PLATFORM WALL TYPE - Z1I, L=1.01m

Размера: / Scale: 1:25

Врста тех. док.: / Type of tech. docum.: **ПЗИ** / DFC
датум:/date: **08.2021.**
Цртеж бр./Drawing No.: **2020-250-КОН-2/9.1.8.7.Ц014**

ПЛАН ОПЛАТЕ ПЕРОНСКОГ ЗИДА ТИП - Z1J
FORMWORK PLAN OF PLATFORM WALL TYPE - Z1J
P/S=1:25

ПОПРЕЧНИ ПРЕСЕК 1-1
CROSS SECTION 1-1

дужина кампаде L =1.12m ком.1
part length L =1.12m pcs.1

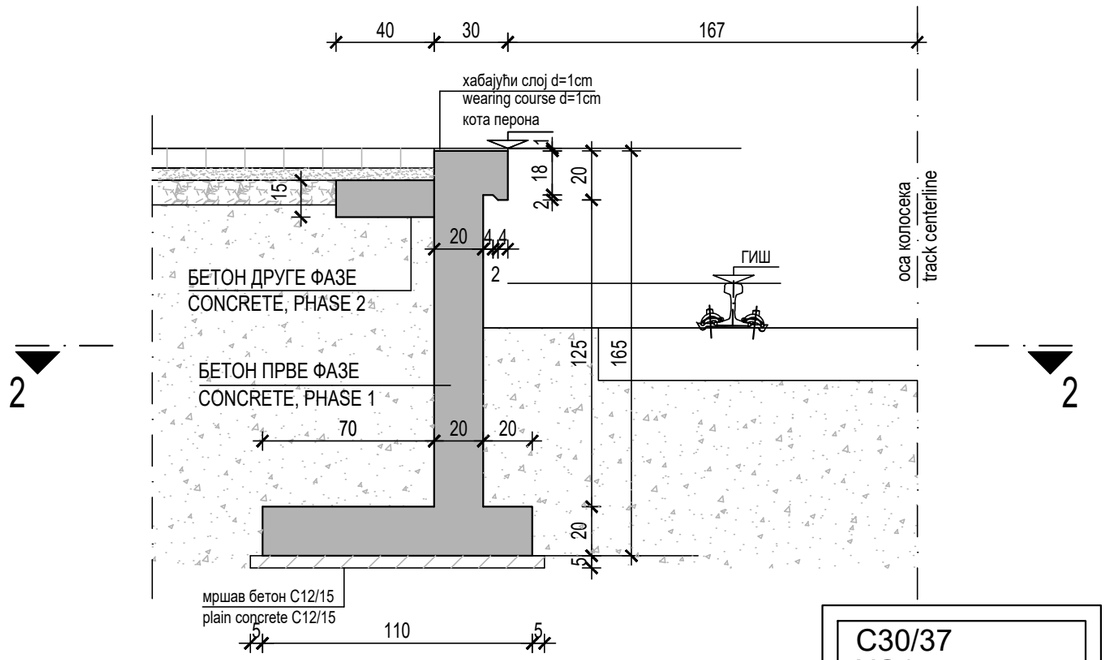

C30/37
XC4
XF1
V-1
B500B
a = 3.0cm

ПОПРЕЧНИ ПРЕСЕК 2-2
CROSS SECTION 2-2

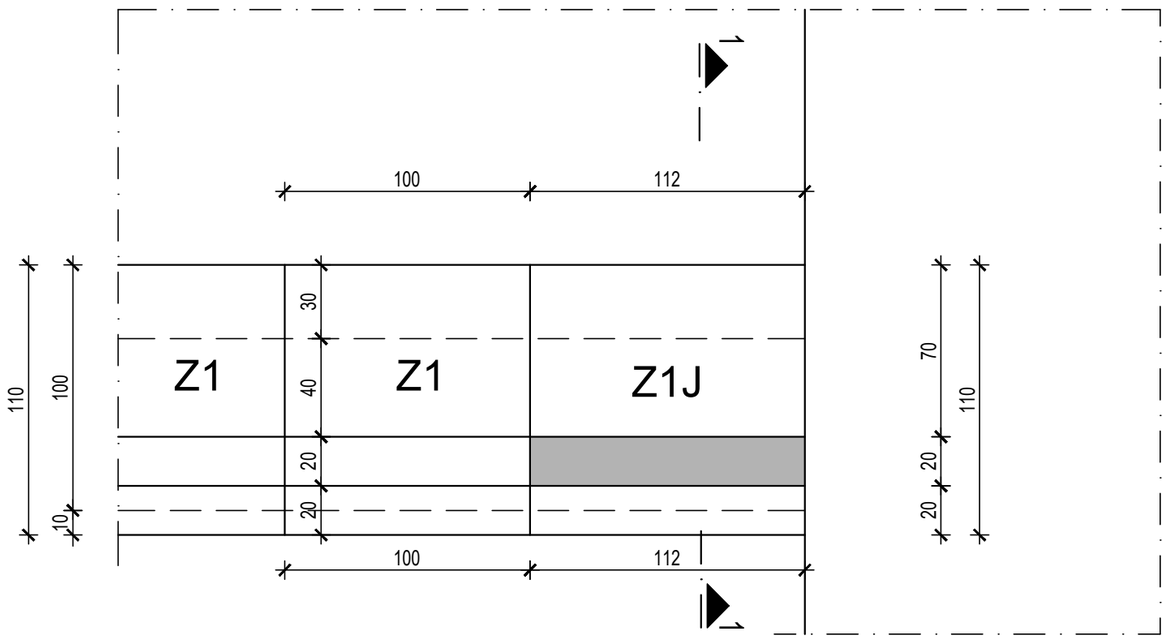

03		
02		
01		
Број/Number	Датум / Date	Опис / Description

Ревизиони блок: / Revision block:

САОБРАЋАЈНИ ИНСТИТУТ ЦИП, д.о.о.
INSTITUTE OF TRANSPORTATION CIP ltd
Немањина 6; 11000 Београд; Србија
Тел: 011/3618-134; Факс: 011/3618-324; web site: www.sicip.co.rs

Организациона јединица: КОНСТРУКЦИЈЕ /Organization unit: STRUCTURE DEPARTMENT

Одговорни пројектант:
Responsible designer:
Марина Пешић, дипл. грађ. инж.
лиценца број:/ license No.: **310 9562 04**

Сарадници: / Associates:
Боривоје Гроздановић, грађ. тех.

Унутрашња контрола: / Internal control:

Главни пројектант: / Chief designer:
др Љиљана Милић Марковић, дипл. грађ. инж.

Руководилац организационе јединице:
Manager of organization unit:
Нада Јововић, дипл. грађ. инж.

Инвеститор пројекта: / Investor:
" ИНФРАСТРУКТУРА ЖЕЛЕЗНИЦЕ СРБИЈЕ " А.Д.
/ " INFRASTRUCTURE RAILWAYS OF SERBIA " JSC
Немањина 6/IV, Београд / Nemanjina Street 6/IV, Belgrade

Наручилац пројекта: / Employer: Joint Venture of
China Railway International Corporation Ltd. (CRIC)
No.10 Fuxing Road,Haidian District,Beijing
P.R China, 100844
China Communication Construction Company Ltd. (CCCC)
No.85 Deshengmenwai Street,Xicheng District,Beijing
P.R China, 100088

Објекат: /Structure:
ПРУГА БЕОГРАД - СУБОТИЦА - ДРЖАВНА ГРАНИЦА (КЕЛЕБИЈА)
ДЕОНИЦА ПРУГЕ НОВИ САД - СУБОТИЦА - ДРЖАВНА ГРАНИЦА (КЕЛЕБИЈА)
BELGRADE - SUBOTICA - STATE BORDER (KELEBIA) RAILWAY LINE
SECTION : NOVI SAD - SUBOTICA - STATE BORDER (KELEBIA)

Део пројекта: / Part of Design:
2/9.1.8 ПРОЈЕКАТ ПЕРОНСКИХ ЗИДОВА У ЖЕЛЕЗНИЧКОЈ СТАНИЦИ НОВИ САД
2/9.1.8 DESIGN OF PLATFORMS WALLS IN NOVI SAD RAILWAY STATION

Цртеж:/ Drawing:
ПЛАН ОПЛАТЕ ПЕРОНСКОГ ЗИДА ТИП - Z1J, L=1.12m
FORMWORK PLAN OF PLATFORM WALL TYPE - Z1J, L=1.12m

Размера: Scale: 1:25

Врста тех. док.: Type of tech. docum.: **ПЗИ** / DFC
датум:/date: **08.2021.**
Цртеж бр./Drawing No.: **2020-250-КОН-2/9.1.8.7.Ц015**

ПЛАН ОПЛАТЕ ПЕРОНСКОГ ЗИДА ТИП - Z1J1
FORMWORK PLAN OF PLATFORM WALL TYPE - Z1J1
P/S=1:25

ПОПРЕЧНИ ПРЕСЕК 1-1
CROSS SECTION 1-1

дужина кампаде L =1.43m ком.1
part length L =1.43m pcs.1

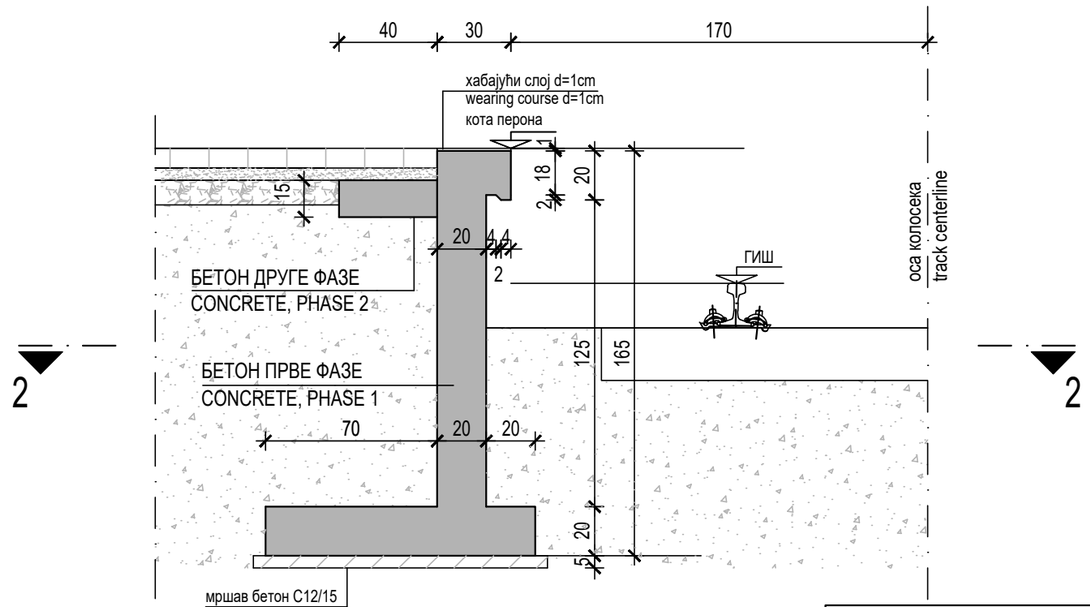

2 — 2

C30/37
XC4
XF1
V-I
B500B
a = 3.0cm

ПОПРЕЧНИ ПРЕСЕК 2-2
CROSS SECTION 2-2

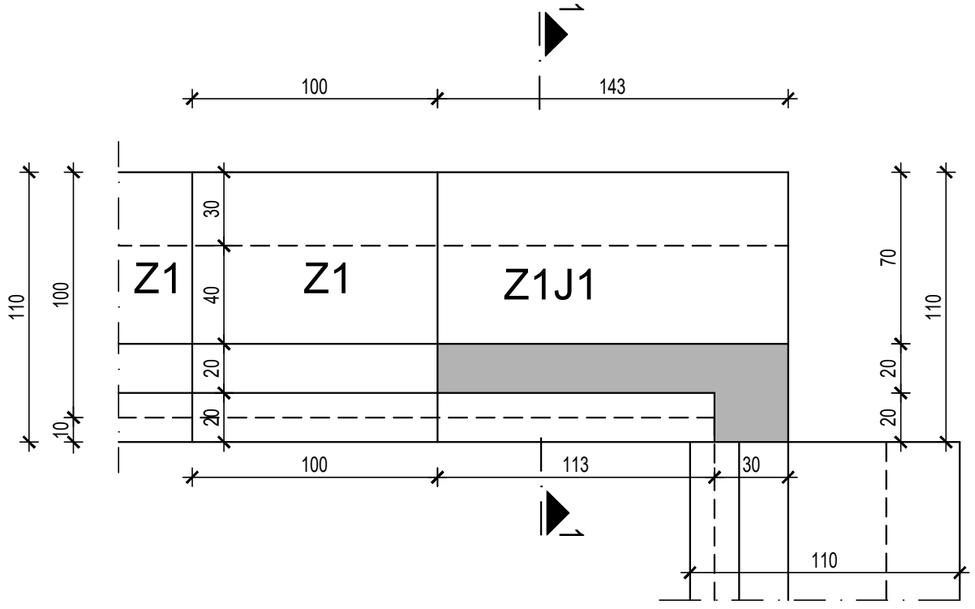

03		
02		
01		
Број/Number	Датум / Date	Опис / Description

Ревизиони блок: / Revision block:

САОБРАЋАЈНИ ИНСТИТУТ ЦИП, д.о.о.
INSTITUTE OF TRANSPORTATION CIP ltd
Немањина 6; 11000 Београд; Србија
Тел: 011/3618-134; Факс: 011/3618-324; web site: www.sicip.co.rs

Организациона јединица: КОНСТРУКЦИЈЕ /Organization unit: STRUCTURE DEPARTMENT

Одговорни пројектант:
Responsible designer:
Марина Пешић, дипл. грађ. инж.
лиценца број:/ license No.: **310 9562 04**

Сарадници: / Associates:
Боривоје Гроздановић, грађ. тех.

Унутрашња контрола: / Internal control:

Главни пројектант: / Chief designer:
др Љиљана Милић Марковић, дипл. грађ. инж.

Руководилац организационе јединице:
Manager of organization unit:
Нада Јововић, дипл. грађ. инж.

Инвеститор пројекта: / Investor:
" ИНФРАСТРУКТУРА ЖЕЛЕЗНИЦЕ СРБИЈЕ " А.Д.
/ " INFRASTRUCTURE RAILWAYS OF SERBIA " JSC
Немањина 6/IV, Београд / Nemanjina Street 6/IV, Belgrade

Наручилац пројекта: / Employer: Joint Venture of
China Railway International Corporation Ltd. (CRIC)
No.10 Fuxing Road,Haidian District,Beijing
P.R China, 100844
China Communication Construction Company Ltd. (CCCC)
No.85 Deshengmenwai Street,Xicheng District,Beijing
P.R China, 100088

Објекат: /Structure:
ПРУГА БЕОГРАД - СУБОТИЦА - ДРЖАВНА ГРАНИЦА (КЕЛЕБИЈА)
ДЕОНИЦА ПРУГЕ НОВИ САД - СУБОТИЦА - ДРЖАВНА ГРАНИЦА (КЕЛЕБИЈА)
BELGRADE - SUBOTICA - STATE BORDER (KELEBIA) RAILWAY LINE
SECTION : NOVI SAD - SUBOTICA - STATE BORDER (KELEBIA)

Део пројекта: / Part of Design:
2/9.1.8 ПРОЈЕКАТ ПЕРОНСКИХ ЗИДОВА У ЖЕЛЕЗНИЧКОЈ СТАНИЦИ НОВИ САД
2/9.1.8 DESIGN OF PLATFORMS WALLS IN NOVI SAD RAILWAY STATION

Цртеж: / Drawing:
ПЛАН ОПЛАТЕ ПЕРОНСКОГ ЗИДА ТИП - Z1J1, L=1.43m
FORMWORK PLAN OF PLATFORM WALL TYPE - Z1J1, L=1.43m

Размера: Scale: 1:25

Врста тех. док.: Type of tech. docum.: **ПЗИ** / DFC
датум:/date: **08.2021.**
Цртеж бр./Drawing No.: **2020-250-КОН-2/9.1.8.7.Ц016**

ПЛАН ОПЛАТЕ ПЕРОНСКОГ ЗИДА ТИП - Z1K
FORMWORK PLAN OF PLATFORM WALL TYPE - Z1K
P/S=1:25

ПОПРЕЧНИ ПРЕСЕК 1-1
CROSS SECTION 1-1

дужина кампаде L =1.70m ком.1
part length L =1.70m pcs.1

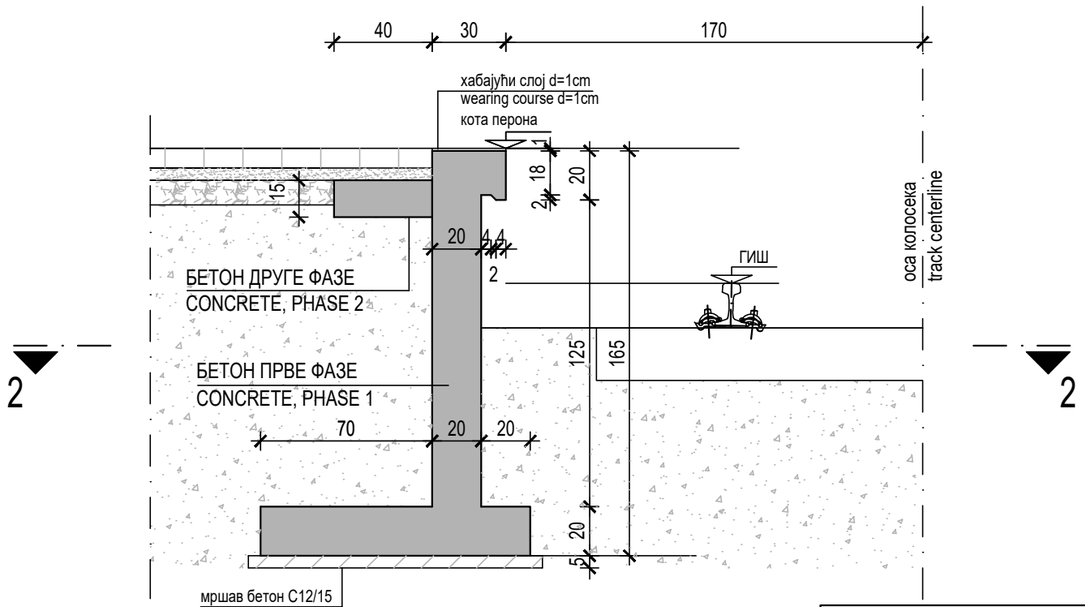

2 — 2

C30/37
XC4
XF1
V-I
B500B
a = 3.0cm

ПОПРЕЧНИ ПРЕСЕК 2-2
CROSS SECTION 2-2

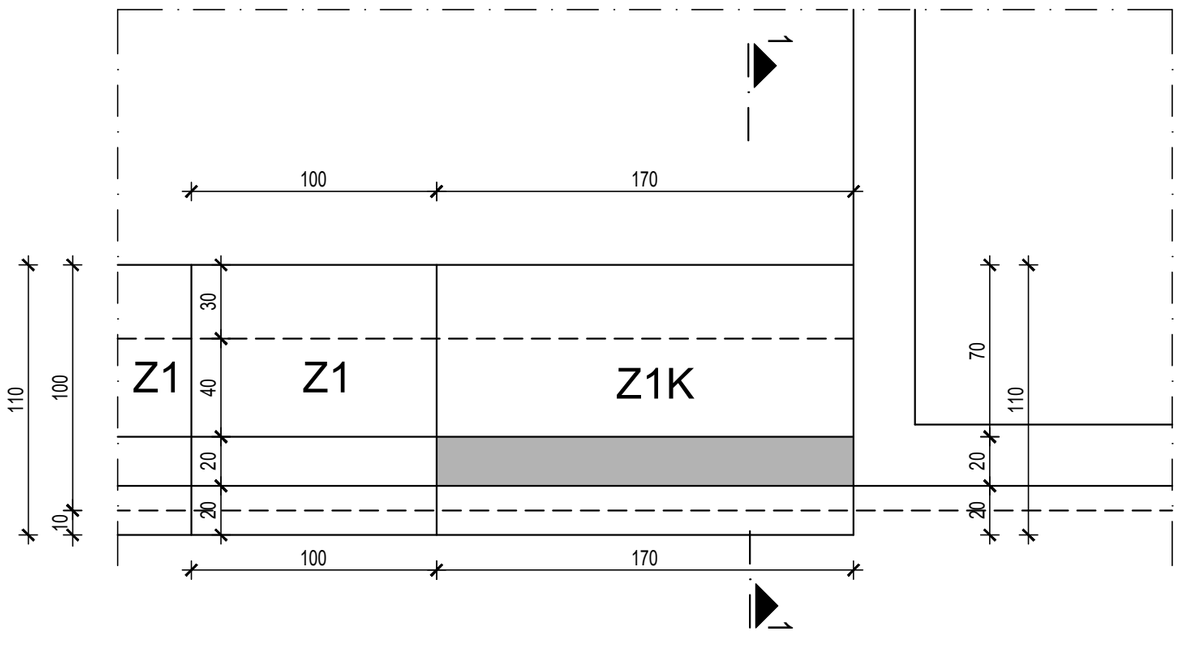

03		
02		
01		
Број/Number	Датум / Date	Опис / Description

Ревизиони блок: / Revision block:

САОБРАЋАЈНИ ИНСТИТУТ ЦИП, д.о.о.
INSTITUTE OF TRANSPORTATION CIP ltd
Немањина 6; 11000 Београд; Србија
Тел: 011/3618-134; Факс: 011/3618-324; web site: www.sicip.co.rs

Организациона јединица: КОНСТРУКЦИЈЕ /Organization unit: STRUCTURE DEPARTMENT

Одговорни пројектант:
Responsible designer:
Марина Пешић, дипл. грађ. инж.
лиценца број:/ license No.: **310 9562 04**

Сарадници: / Associates:
Боривоје Гроздановић, грађ. тех.

Унутрашња контрола: / Internal control:

Главни пројектант: / Chief designer:
др Љиљана Милић Марковић, дипл. грађ. инж.

Руководилац организационе јединице:
Manager of organization unit:
Нада Јововић, дипл. грађ. инж.

Инвеститор пројекта: / Investor:
" ИНФРАСТРУКТУРА ЖЕЛЕЗНИЦЕ СРБИЈЕ " А.Д.
/ " INFRASTRUCTURE RAILWAYS OF SERBIA " JSC
Немањина 6/IV, Београд / Nemanjina Street 6/IV, Belgrade

Наручилац пројекта: / Employer: Joint Venture of
China Railway International Corporation Ltd. (CRIC)
No.10 Fuxing Road,Haidian District,Beijing
P.R China, 100844
China Communication Construction Company Ltd. (CCCC)
No.85 Deshengmenwai Street,Xicheng District,Beijing
P.R China, 100088

Објекат: /Structure:
ПРУГА БЕОГРАД - СУБОТИЦА - ДРЖАВНА ГРАНИЦА (КЕЛЕБИЈА)
ДЕОНИЦА ПРУГЕ НОВИ САД - СУБОТИЦА - ДРЖАВНА ГРАНИЦА (КЕЛЕБИЈА)
BELGRADE - SUBOTICA - STATE BORDER (KELEBIA) RAILWAY LINE
SECTION : NOVI SAD - SUBOTICA - STATE BORDER (KELEBIA)

Део пројекта: / Part of Design:
2/9.1.8 ПРОЈЕКАТ ПЕРОНСКИХ ЗИДОВА У ЖЕЛЕЗНИЧКОЈ СТАНИЦИ НОВИ САД
2/9.1.8 DESIGN OF PLATFORMS WALLS IN NOVI SAD RAILWAY STATION

Цртеж: / Drawing:
ПЛАН ОПЛАТЕ ПЕРОНСКОГ ЗИДА ТИП - Z1K, L=1.70m
FORMWORK PLAN OF PLATFORM WALL TYPE - Z1K, L=1.70m

Размера: Scale: 1:25

Врста тех. док.: Type of tech. docum.:	датум:/date:	Цртеж бр./Drawing No.:
ПЗИ / DFC	**08.2021.**	**2020-250-КОН-2/9.1.8.7.Ц017**

ПЛАН ОПЛАТЕ ПЕРОНСКОГ ЗИДА ТИП - Z1K1
FORMWORK PLAN OF PLATFORM WALL TYPE - Z1K1
P/S=1:25

ПОПРЕЧНИ ПРЕСЕК 1-1
CROSS SECTION 1-1

дужина кампаде L =1.77m ком.1
part length L =1.77m pcs.1

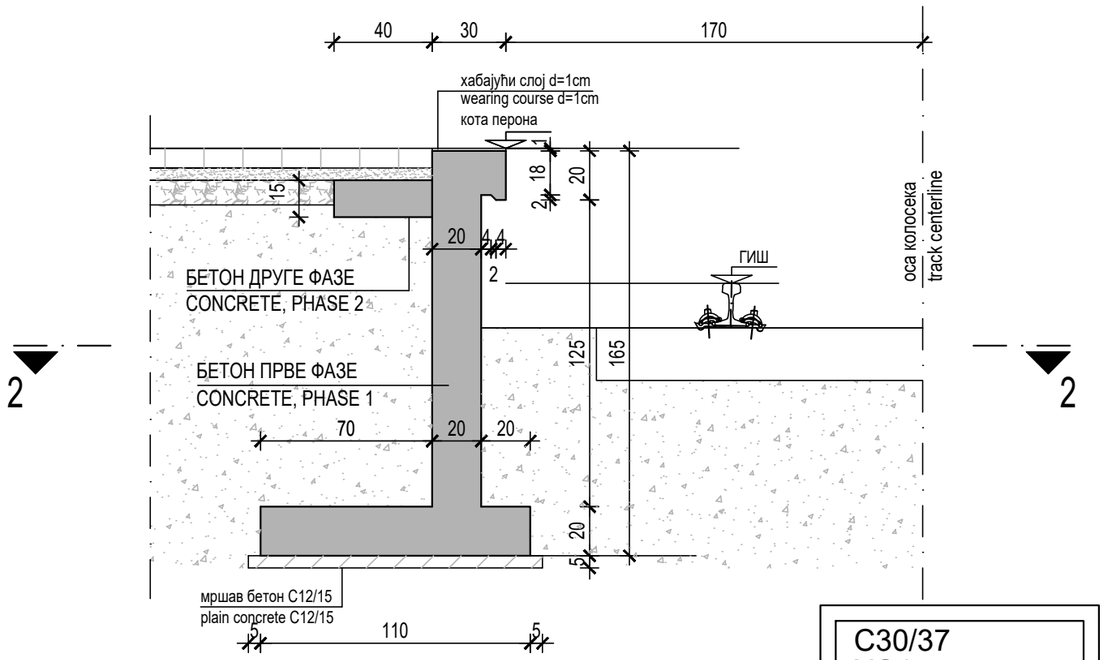

C30/37
XC4
XF1
V-I
B500B
a = 3.0cm

ПОПРЕЧНИ ПРЕСЕК 2-2
CROSS SECTION 2-2

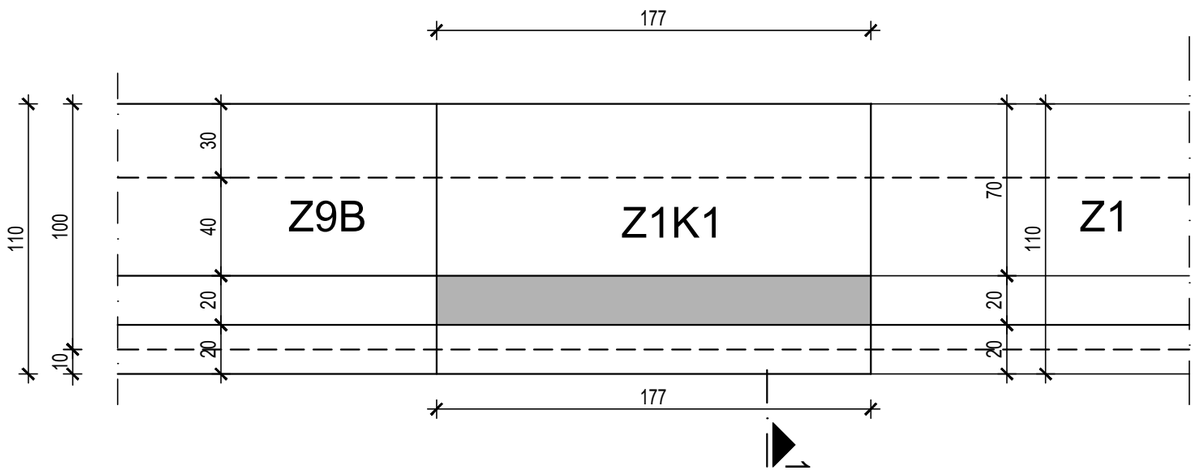

03		
02		
01		
Број/Number	Датум / Date	Опис / Description

Ревизиони блок: / Revision block:

САОБРАЋАЈНИ ИНСТИТУТ ЦИП, д.о.о.
INSTITUTE OF TRANSPORTATION CIP ltd
Немањина 6; 11000 Београд; Србија
Тел: 011/3618-134; Факс: 011/3618-324; web site: www.sicip.co.rs

Организациона јединица: КОНСТРУКЦИЈЕ /Organization unit: STRUCTURE DEPARTMENT

Одговорни пројектант:
Responsible designer:
Марина Пешић, дипл. грађ. инж.
лиценца број:/ license No.: **310 9562 04**

Сарадници: / Associates:
Боривоје Гроздановић, грађ. тех.

Унутрашња контрола: / Internal control:

Главни пројектант: / Chief designer:
др Љиљана Милић Марковић, дипл. грађ. инж.

Руководилац организационе јединице:
Manager of organization unit:
Нада Јововић, дипл. грађ. инж.

Инвеститор пројекта: / Investor:
" ИНФРАСТРУКТУРА ЖЕЛЕЗНИЦЕ СРБИЈЕ " А.Д.
/ " INFRASTRUCTURE RAILWAYS OF SERBIA " JSC
Немањина 6/IV, Београд / Nemanjina Street 6/IV, Belgrade

Наручилац пројекта: / Employer: Joint Venture of
China Railway International Corporation Ltd. (CRIC)
No.10 Fuxing Road,Haidian District,Beijing
P.R China, 100844
China Communication Construction Company Ltd. (CCCC)
No.85 Deshengmenwai Street,Xicheng District,Beijing
P.R China, 100088

Објекат: /Structure:
ПРУГА БЕОГРАД - СУБОТИЦА - ДРЖАВНА ГРАНИЦА (КЕЛЕБИЈА)
ДЕОНИЦА ПРУГЕ НОВИ САД - СУБОТИЦА - ДРЖАВНА ГРАНИЦА (КЕЛЕБИЈА)

BELGRADE - SUBOTICA - STATE BORDER (KELEBIA) RAILWAY LINE
SECTION : NOVI SAD - SUBOTICA - STATE BORDER (KELEBIA)

Део пројекта: / Part of Design:

2/9.1.8 ПРОЈЕКАТ ПЕРОНСКИХ ЗИДОВА
У ЖЕЛЕЗНИЧКОЈ СТАНИЦИ НОВИ САД
2/9.1.8 DESIGN OF PLATFORMS WALLS
IN NOVI SAD RAILWAY STATION

Цртеж: / Drawing:
ПЛАН ОПЛАТЕ ПЕРОНСКОГ ЗИДА
ТИП - Z1K1, L=1.77m
FORMWORK PLAN OF PLATFORM WALL
TYPE - Z1K1, L=1.77m

Размера: Scale: 1:25

Врста тех. док.: Type of tech. docum.:	датум:/date:	Цртеж бр./Drawing No.:
ПЗИ / DFC	**08.2021.**	**2020-250-КОН-2/9.1.8.7.Ц018**

ПЛАН ОПЛАТЕ ПЕРОНСКОГ ЗИДА ТИП - Z1K2
FORMWORK PLAN OF PLATFORM WALL TYPE - Z1K2
P/S=1:25

ПОПРЕЧНИ ПРЕСЕК 1-1
CROSS SECTION 1-1

дужина кампаде L =1.74m ком.1
part length L =1.74m pcs.1

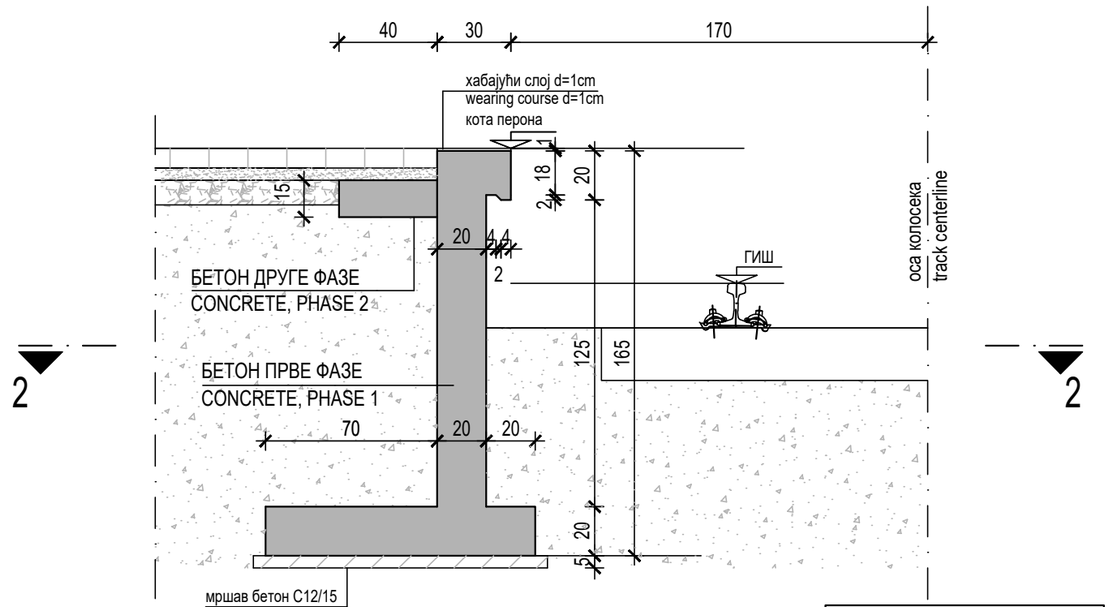

2 — 2

C30/37
XC4
XF1
V-I
B500B
a = 3.0cm

ПОПРЕЧНИ ПРЕСЕК 2-2
CROSS SECTION 2-2

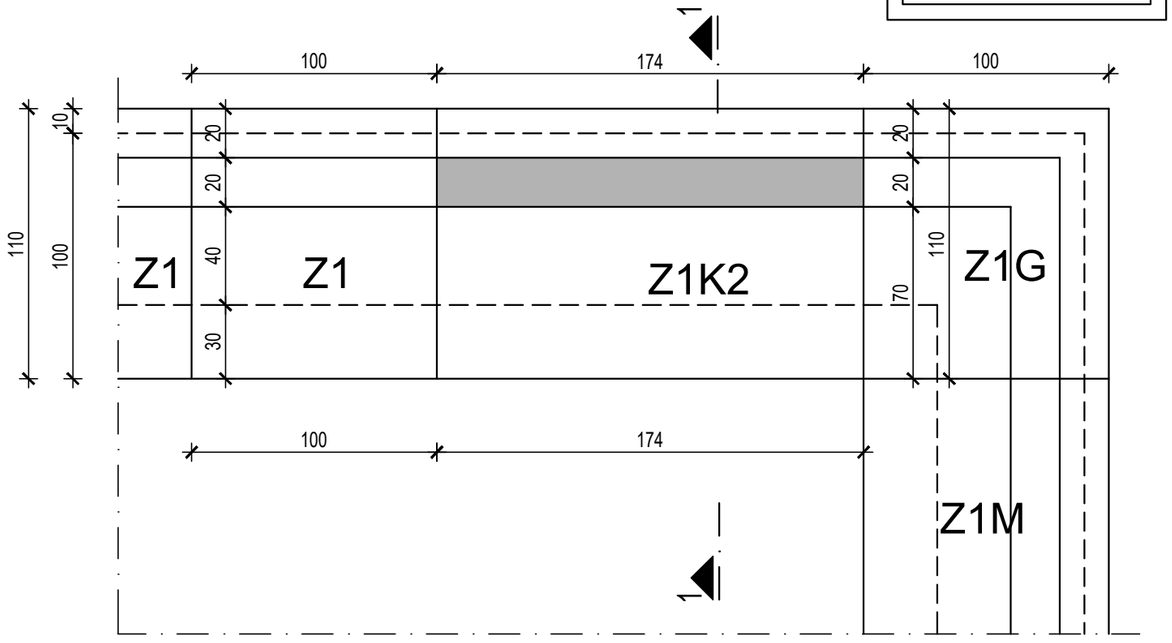

Број/Number	Датум / Date	Опис / Description
03		
02		
01		

Ревизиони блок: / Revision block:

САОБРАЋАЈНИ ИНСТИТУТ ЦИП, д.о.о.
INSTITUTE OF TRANSPORTATION CIP ltd
Немањина 6; 11000 Београд; Србија
Тел: 011/3618-134; Факс: 011/3618-324; web site: www.sicip.co.rs

Организациона јединица: КОНСТРУКЦИЈЕ /Organization unit: STRUCTURE DEPARTMENT

Одговорни пројектант:
Responsible designer:
Марина Пешић, дипл. грађ. инж.
лиценца број:/ license No.: **310 9562 04**

Сарадници: / Associates:
Боривоје Гроздановић, грађ. тех.

Унутрашња контрола: / Internal control:

Главни пројектант: / Chief designer:
др Љиљана Милић Марковић, дипл. грађ. инж.

Руководилац организационе јединице:
Manager of organization unit:
Нада Јововић, дипл. грађ. инж.

Инвеститор пројекта: / Investor:
" ИНФРАСТРУКТУРА ЖЕЛЕЗНИЦЕ СРБИЈЕ " А.Д.
/ " INFRASTRUCTURE RAILWAYS OF SERBIA " JSC
Немањина 6/IV, Београд / Nemanjina Street 6/IV, Belgrade

Наручилац пројекта: / Employer: Joint Venture of
中国铁路国际有限公司 CHINA RAILWAY International Co., Ltd.
China Railway International Corporation Ltd. (CRIC)
No.10 Fuxing Road,Haidian District,Beijing
P.R China, 100844

CHINA COMMUNICATIONS CONSTRUCTION COMPANY LIMITED
China Communication Construction Company Ltd. (CCCC)
No.85 Deshengmenwai Street,Xicheng District,Beijing
P.R China, 100088

Објекат: /Structure:
ПРУГА БЕОГРАД - СУБОТИЦА - ДРЖАВНА ГРАНИЦА (КЕЛЕБИЈА)
ДЕОНИЦА ПРУГЕ НОВИ САД - СУБОТИЦА - ДРЖАВНА ГРАНИЦА (КЕЛЕБИЈА)

BELGRADE - SUBOTICA - STATE BORDER (KELEBIA) RAILWAY LINE
SECTION : NOVI SAD - SUBOTICA - STATE BORDER (KELEBIA)

Део пројекта: / Part of Design:

2/9.1.8 ПРОЈЕКАТ ПЕРОНСКИХ ЗИДОВА
У ЖЕЛЕЗНИЧКОЈ СТАНИЦИ НОВИ САД
2/9.1.8 DESIGN OF PLATFORMS WALLS
IN NOVI SAD RAILWAY STATION

Цртеж: / Drawing:
ПЛАН ОПЛАТЕ ПЕРОНСКОГ ЗИДА
ТИП - Z1K2, L=1.74m
FORMWORK PLAN OF PLATFORM WALL
TYPE - Z1K2, L=1.74m

Размера: / Scale: 1:25

Врста тех. док.: / Type of tech. docum.: **ПЗИ** / DFC

датум:/date: **08.2021.**

Цртеж бр./Drawing No.: **2020-250-КОН-2/9.1.8.7.Ц019**

ПЛАН ОПЛАТЕ ПЕРОНСКОГ ЗИДА ТИП - Z1K3
FORMWORK PLAN OF PLATFORM WALL TYPE - Z1K3
P/S=1:25

ПОПРЕЧНИ ПРЕСЕК 1-1
CROSS SECTION 1-1

дужина кампаде L =1.76m ком.1
part length L =1.76m pcs.1

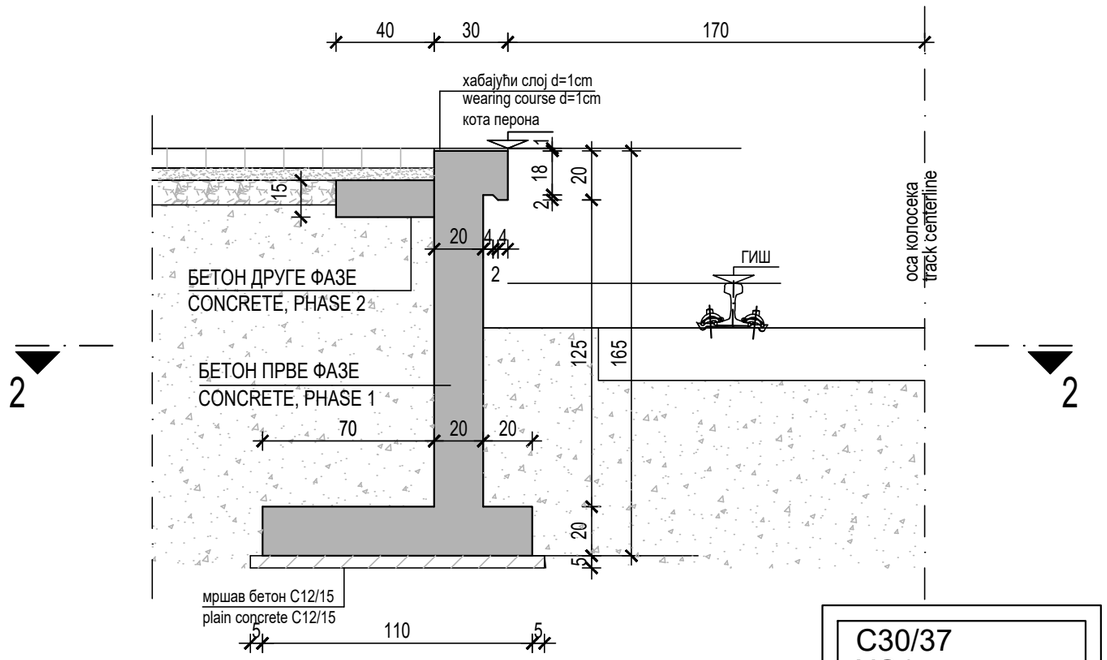

C30/37
XC4
XF1
V-I
B500B
a = 3.0cm

ПОПРЕЧНИ ПРЕСЕК 2-2
CROSS SECTION 2-2

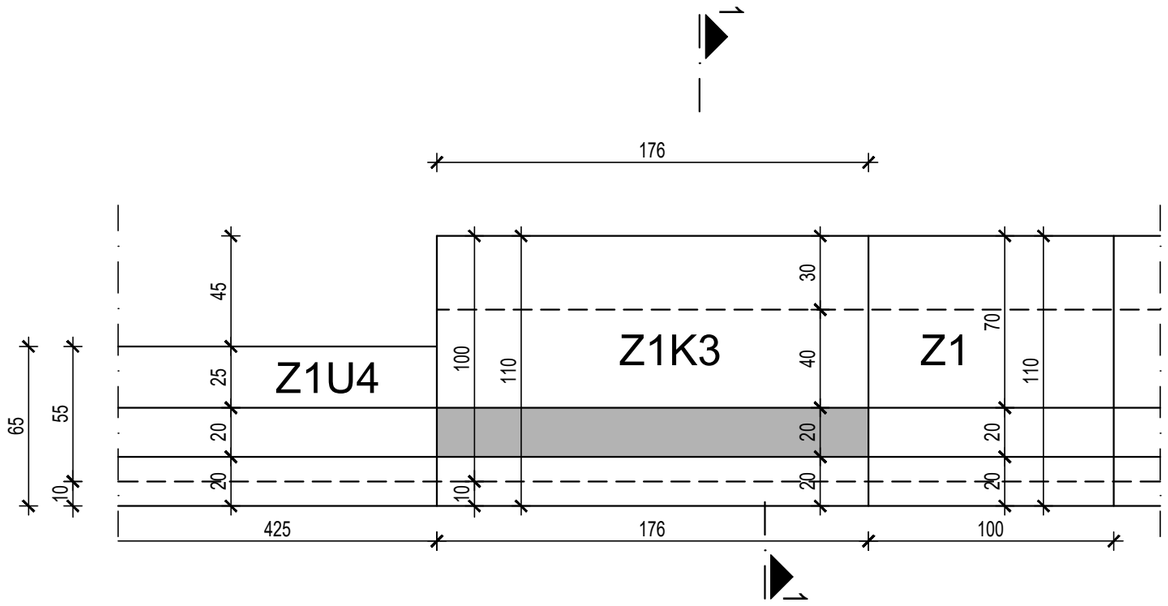

Број/Number	Датум / Date	Опис / Description
03		
02		
01		

Ревизиони блок: / Revision block:

САОБРАЋАЈНИ ИНСТИТУТ ЦИП, д.о.о.
INSTITUTE OF TRANSPORTATION CIP ltd
Немањина 6; 11000 Београд; Србија
Тел: 011/3618-134; Факс: 011/3618-324; web site: www.sicip.co.rs

Организациона јединица: КОНСТРУКЦИЈЕ /Organization unit: STRUCTURE DEPARTMENT

Одговорни пројектант:
Responsible designer:
Марина Пешић, дипл. грађ. инж.
лиценца број:/ license No.: **310 9562 04**

Сарадници: / Associates:
Боривоје Гроздановић, грађ. тех.

Унутрашња контрола: / Internal control:

Главни пројектант: / Chief designer:
др Љиљана Милић Марковић, дипл. грађ. инж.

Руководилац организационе јединице:
Manager of organization unit:
Нада Јововић, дипл. грађ. инж.

Инвеститор пројекта: / Investor:
" ИНФРАСТРУКТУРА ЖЕЛЕЗНИЦЕ СРБИЈЕ " А.Д.
/ " INFRASTRUCTURE RAILWAYS OF SERBIA " JSC
Немањина 6/IV, Београд / Nemanjina Street 6/IV, Belgrade

Наручилац пројекта: / Employer: Joint Venture of
China Railway International Corporation Ltd. (CRIC)
No.10 Fuxing Road,Haidian District,Beijing
P.R China, 100844
China Communication Construction Company Ltd. (CCCC)
No.85 Deshengmenwai Street,Xicheng District,Beijing
P.R China, 100088

Објекат: /Structure:
ПРУГА БЕОГРАД - СУБОТИЦА - ДРЖАВНА ГРАНИЦА (КЕЛЕБИЈА)
ДЕОНИЦА ПРУГЕ НОВИ САД - СУБОТИЦА - ДРЖАВНА ГРАНИЦА (КЕЛЕБИЈА)
BELGRADE - SUBOTICA - STATE BORDER (KELEBIA) RAILWAY LINE
SECTION : NOVI SAD - SUBOTICA - STATE BORDER (KELEBIA)

Део пројекта: / Part of Design:
2/9.1.8 ПРОЈЕКАТ ПЕРОНСКИХ ЗИДОВА У ЖЕЛЕЗНИЧКОЈ СТАНИЦИ НОВИ САД
2/9.1.8 DESIGN OF PLATFORMS WALLS IN NOVI SAD RAILWAY STATION

Цртеж: / Drawing:
ПЛАН ОПЛАТЕ ПЕРОНСКОГ ЗИДА ТИП - Z1K3, L=1.76m
FORMWORK PLAN OF PLATFORM WALL TYPE - Z1K3, L=1.76m

Размера: Scale: 1:25

Врста тех. док.: Type of tech. docum.:	датум:/date:	Цртеж бр./Drawing No.:
ПЗИ / DFC	**08.2021.**	**2020-250-КОН-2/9.1.8.7.Ц020**

ПЛАН ОПЛАТЕ ПЕРОНСКОГ ЗИДА ТИП - Z1L
FORMWORK PLAN OF PLATFORM WALL TYPE - Z1L
P/S=1:25

ПОПРЕЧНИ ПРЕСЕК 1-1
CROSS SECTION 1-1

дужина кампаде L =1.03m ком.1
part length L =1.03m pcs.1

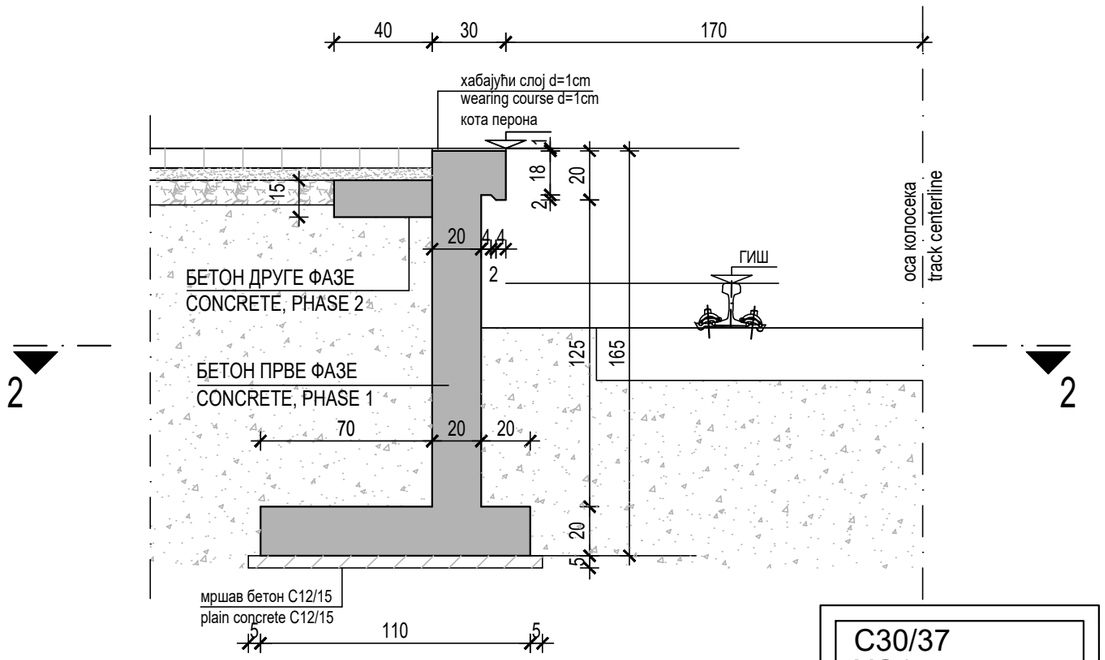

2 — 2

C30/37
XC4
XF1
V-I
B500B
a = 3.0cm

ПОПРЕЧНИ ПРЕСЕК 2-2
CROSS SECTION 2-2

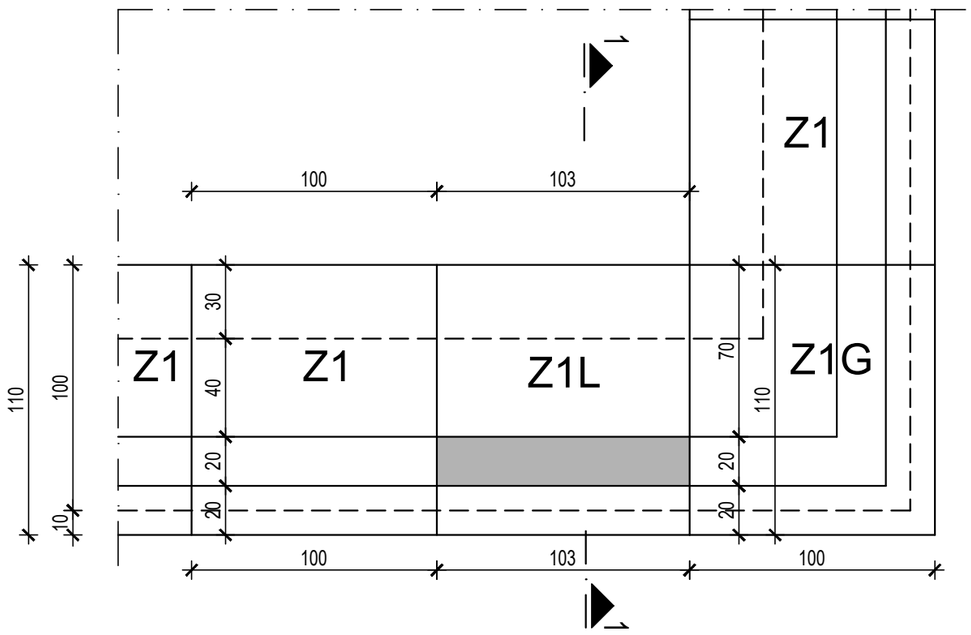

Број/Number	Датум / Date	Опис / Description
03		
02		
01		

Ревизиони блок: / Revision block:

САОБРАЋАЈНИ ИНСТИТУТ ЦИП, д.о.о.
INSTITUTE OF TRANSPORTATION CIP ltd
Немањина 6; 11000 Београд; Србија
Тел: 011/3618-134; Факс: 011/3618-324; web site: www.sicip.co.rs

Организациона јединица: КОНСТРУКЦИЈЕ /Organization unit: STRUCTURE DEPARTMENT

Одговорни пројектант:
Responsible designer:
Марина Пешић, дипл. грађ. инж.
лиценца број:/ license No.: **310 9562 04**

Сарадници: / Associates:
Боривоје Гроздановић, грађ. тех.

Унутрашња контрола: / Internal control:

Главни пројектант: / Chief designer:
др Љиљана Милић Марковић, дипл. грађ. инж.

Руководилац организационе јединице:
Manager of organization unit:
Нада Јововић, дипл. грађ. инж.

Инвеститор пројекта: / Investor:
" ИНФРАСТРУКТУРА ЖЕЛЕЗНИЦЕ СРБИЈЕ " А.Д.
/ " INFRASTRUCTURE RAILWAYS OF SERBIA " JSC
Немањина 6/IV, Београд / Nemanjina Street 6/IV, Belgrade

Наручилац пројекта: / Employer: Joint Venture of
China Railway International Corporation Ltd. (CRIC)
No.10 Fuxing Road,Haidian District,Beijing
P.R China, 100844
China Communication Construction Company Ltd. (CCCC)
No.85 Deshengmenwai Street,Xicheng District,Beijing
P.R China, 100088

Објекат: /Structure:
ПРУГА БЕОГРАД - СУБОТИЦА - ДРЖАВНА ГРАНИЦА (КЕЛЕБИЈА)
ДЕОНИЦА ПРУГЕ НОВИ САД - СУБОТИЦА - ДРЖАВНА ГРАНИЦА (КЕЛЕБИЈА)
BELGRADE - SUBOTICA - STATE BORDER (KELEBIA) RAILWAY LINE
SECTION : NOVI SAD - SUBOTICA - STATE BORDER (KELEBIA)

Део пројекта: / Part of Design:
2/9.1.8 ПРОЈЕКАТ ПЕРОНСКИХ ЗИДОВА У ЖЕЛЕЗНИЧКОЈ СТАНИЦИ НОВИ САД
2/9.1.8 DESIGN OF PLATFORMS WALLS IN NOVI SAD RAILWAY STATION

Цртеж:/ Drawing: **ПЛАН ОПЛАТЕ ПЕРОНСКОГ ЗИДА ТИП - Z1L, L=1.03m**
FORMWORK PLAN OF PLATFORM WALL TYPE - Z1L, L=1.03m

Размера: Scale: 1:25

Врста тех. док.: Type of tech. docum.: **ПЗИ** / DFC

датум:/date: **08.2021.**

Цртеж бр./Drawing No.: **2020-250-КОН-2/9.1.8.7.Ц021**

ПЛАН ОПЛАТЕ ПЕРОНСКОГ ЗИДА ТИП - Z1M
FORMWORK PLAN OF PLATFORM WALL TYPE - Z1M
P/S=1:25

ПОПРЕЧНИ ПРЕСЕК 1-1
CROSS SECTION 1-1

дужина кампаде L =1.60m ком.1
part length L =1.60m pcs.1

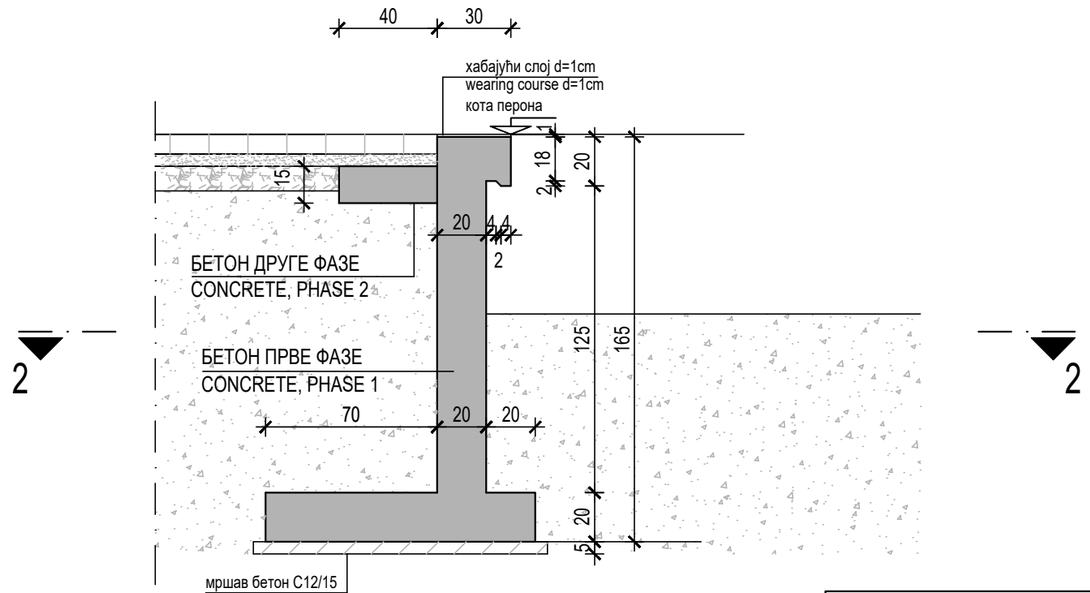

2 — 2

C30/37
XC4
XF1
V-I
B500B
a = 3.0cm

ПОПРЕЧНИ ПРЕСЕК 2-2
CROSS SECTION 2-2

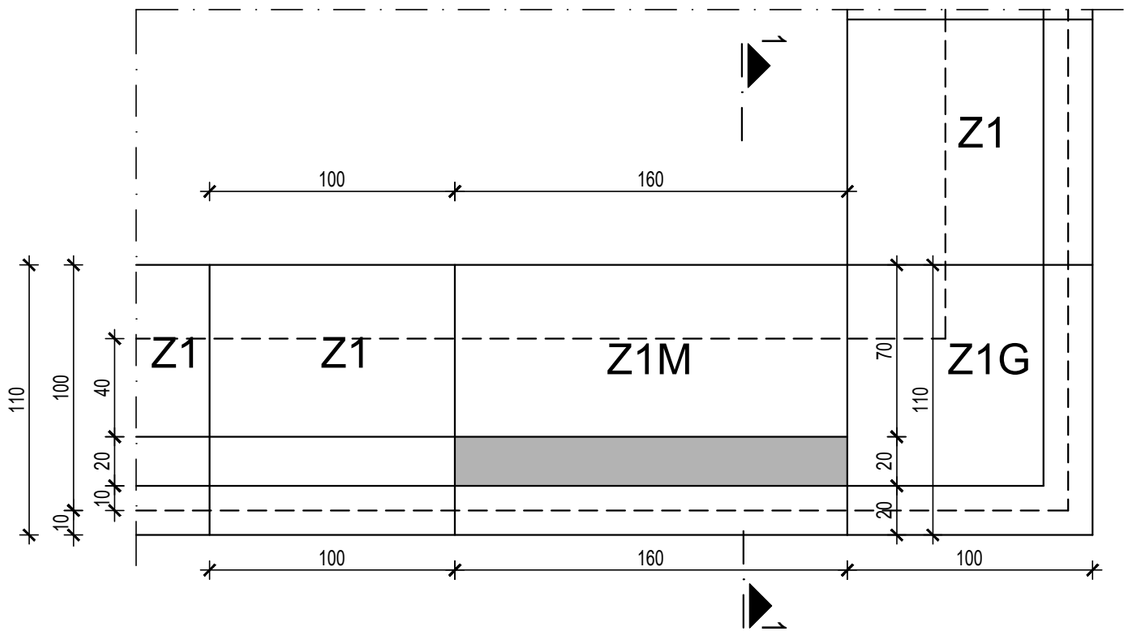

Број/Number	Датум / Date	Опис / Description
03		
02		
01		

Ревизиони блок: / Revision block:

САОБРАЋАЈНИ ИНСТИТУТ ЦИП, д.о.о.
INSTITUTE OF TRANSPORTATION CIP ltd
Немањина 6; 11000 Београд; Србија
Тел: 011/3618-134; Факс: 011/3618-324; web site: www.sicip.co.rs

Организациона јединица: КОНСТРУКЦИЈЕ /Organization unit: STRUCTURE DEPARTMENT

Одговорни пројектант:
Responsible designer:
Марина Пешић, дипл. грађ. инж.
лиценца број:/ license No.: **310 9562 04**

Сарадници: / Associates:
Боривоје Гроздановић, грађ. тех.

Унутрашња контрола: / Internal control:

Главни пројектант: / Chief designer:
др Љиљана Милић Марковић, дипл. грађ. инж.

Руководилац организационе јединице:
Manager of organization unit:
Нада Јововић, дипл. грађ. инж.

Инвеститор пројекта: / Investor:
" ИНФРАСТРУКТУРА ЖЕЛЕЗНИЦЕ СРБИЈЕ " А.Д.
/ " INFRASTRUCTURE RAILWAYS OF SERBIA " JSC
Немањина 6/IV, Београд / Nemanjina Street 6/IV, Belgrade

Наручилац пројекта: / Employer: Joint Venture of
China Railway International Corporation Ltd. (CRIC)
No.10 Fuxing Road,Haidian District,Beijing
P.R China, 100844
China Communication Construction Company Ltd. (CCCC)
No.85 Deshengmenwai Street,Xicheng District,Beijing
P.R China, 100088

Објекат: /Structure:
ПРУГА БЕОГРАД - СУБОТИЦА - ДРЖАВНА ГРАНИЦА (КЕЛЕБИЈА)
ДЕОНИЦА ПРУГЕ НОВИ САД - СУБОТИЦА - ДРЖАВНА ГРАНИЦА (КЕЛЕБИЈА)
BELGRADE - SUBOTICA - STATE BORDER (KELEBIA) RAILWAY LINE
SECTION : NOVI SAD - SUBOTICA - STATE BORDER (KELEBIA)

Део пројекта: / Part of Design:
2/9.1.8 ПРОЈЕКАТ ПЕРОНСКИХ ЗИДОВА У ЖЕЛЕЗНИЧКОЈ СТАНИЦИ НОВИ САД
2/9.1.8 DESIGN OF PLATFORMS WALLS IN NOVI SAD RAILWAY STATION

Цртеж: / Drawing:
ПЛАН ОПЛАТЕ ПЕРОНСКОГ ЗИДА ТИП - Z1M, L=1.60m
FORMWORK PLAN OF PLATFORM WALL TYPE - Z1M, L=1.60m

Размера: Scale: 1:25

Врста тех. док.: Type of tech. docum.: **ПЗИ** / DFC

датум:/date: **08.2021.**

Цртеж бр./Drawing No.: **2020-250-КОН-2/9.1.8.7.Ц022**

ПЛАН ОПЛАТЕ ПЕРОНСКОГ ЗИДА ТИП - Z1M1
FORMWORK PLAN OF PLATFORM WALL TYPE - Z1M1
P/S=1:25

ПОПРЕЧНИ ПРЕСЕК 1-1
CROSS SECTION 1-1

дужина кампаде L =1.65m ком.1
part length L =1.65m pcs.1

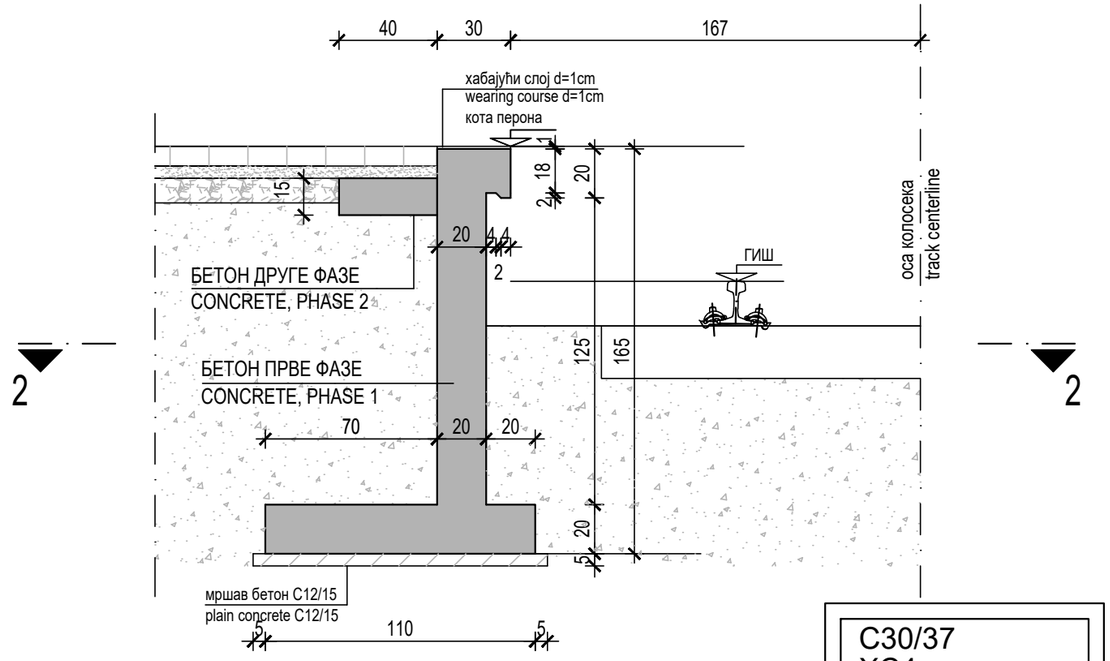

C30/37
XC4
XF1
V-1
B500B
a = 3.0cm

ПОПРЕЧНИ ПРЕСЕК 2-2
CROSS SECTION 2-2

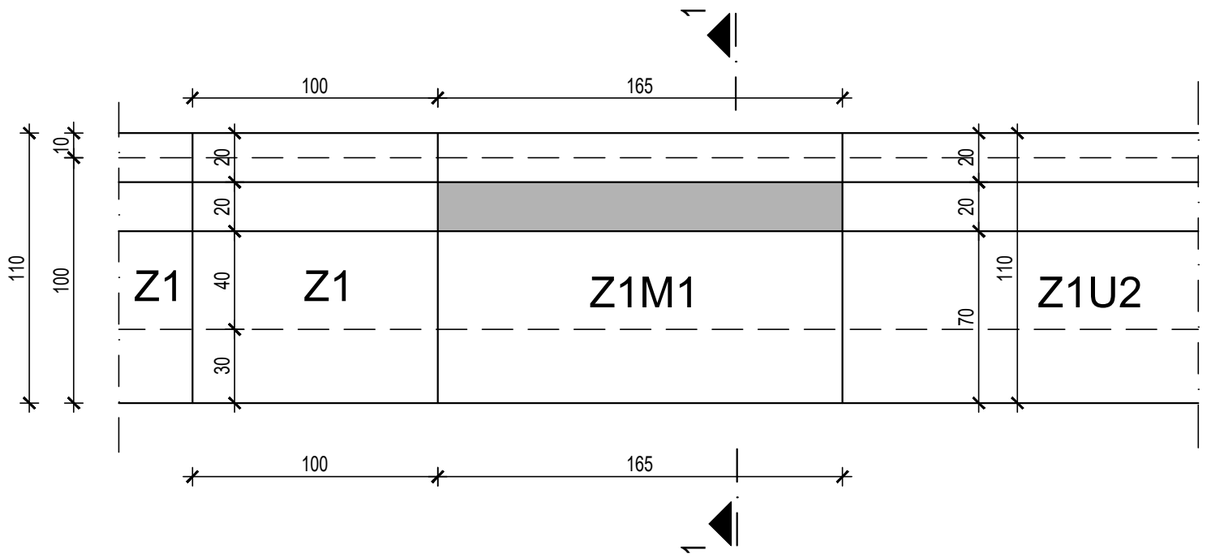

Број/Number	Датум / Date	Опис / Description
03		
02		
01		

Ревизиони блок: / Revision block:

САОБРАЋАЈНИ ИНСТИТУТ ЦИП, д.о.о.
INSTITUTE OF TRANSPORTATION CIP ltd
Немањина 6; 11000 Београд; Србија
Тел: 011/3618-134; Факс: 011/3618-324; web site: www.sicip.co.rs

Организациона јединица: КОНСТРУКЦИЈЕ /Organization unit: STRUCTURE DEPARTMENT

Одговорни пројектант:
Responsible designer:
Марина Пешић, дипл. грађ. инж.
лиценца број:/ license No.: **310 9562 04**

Сарадници: / Associates:
Боривоје Гроздановић, грађ. тех.

Унутрашња контрола: / Internal control:

Главни пројектант: / Chief designer:
др Љиљана Милић Марковић, дипл. грађ. инж.

Руководилац организационе јединице:
Manager of organization unit:
Нада Јововић, дипл. грађ. инж.

Инвеститор пројекта: / Investor:
" ИНФРАСТРУКТУРА ЖЕЛЕЗНИЦЕ СРБИЈЕ " А.Д.
/ " INFRASTRUCTURE RAILWAYS OF SERBIA " JSC
Немањина 6/IV, Београд / Nemanjina Street 6/IV, Belgrade

Наручилац пројекта: / Employer: Joint Venture of
China Railway International Corporation Ltd. (CRIC)
No.10 Fuxing Road,Haidian District,Beijing
P.R China, 100844
China Communication Construction Company Ltd. (CCCC)
No.85 Deshengmenwai Street,Xicheng District,Beijing
P.R China, 100088

Објекат: /Structure:
ПРУГА БЕОГРАД - СУБОТИЦА - ДРЖАВНА ГРАНИЦА (КЕЛЕБИЈА)
ДЕОНИЦА ПРУГЕ НОВИ САД - СУБОТИЦА - ДРЖАВНА ГРАНИЦА (КЕЛЕБИЈА)

BELGRADE - SUBOTICA - STATE BORDER (KELEBIA) RAILWAY LINE
SECTION : NOVI SAD - SUBOTICA - STATE BORDER (KELEBIA)

Део пројекта: / Part of Design:
2/9.1.8 ПРОЈЕКАТ ПЕРОНСКИХ ЗИДОВА
У ЖЕЛЕЗНИЧКОЈ СТАНИЦИ НОВИ САД
2/9.1.8 DESIGN OF PLATFORMS WALLS IN
NOVI SAD RAILWAY STATION

Цртеж: / Drawing:
ПЛАН ОПЛАТЕ ПЕРОНСКОГ ЗИДА
ТИП - Z1M1, L=1.65m
FORMWORK PLAN OF PLATFORM WALL
TYPE - Z1M1, L=1.65m

Размера: Scale: 1:25

Врста тех. док.: Type of tech. docum.:	датум:/date:	Цртеж бр./Drawing No.:
ПЗИ / DFC	**08.2021.**	**2020-250-КОН-2/9.1.8.7.Ц023**

ПЛАН ОПЛАТЕ ПЕРОНСКОГ ЗИДА ТИП - Z1N
FORMWORK PLAN OF PLATFORM WALL TYPE - Z1N
P/S=1:25

ПОПРЕЧНИ ПРЕСЕК 1-1
CROSS SECTION 1-1

дужина кампаде L =1.20m ком.1
part length L =1.20m pcs.1

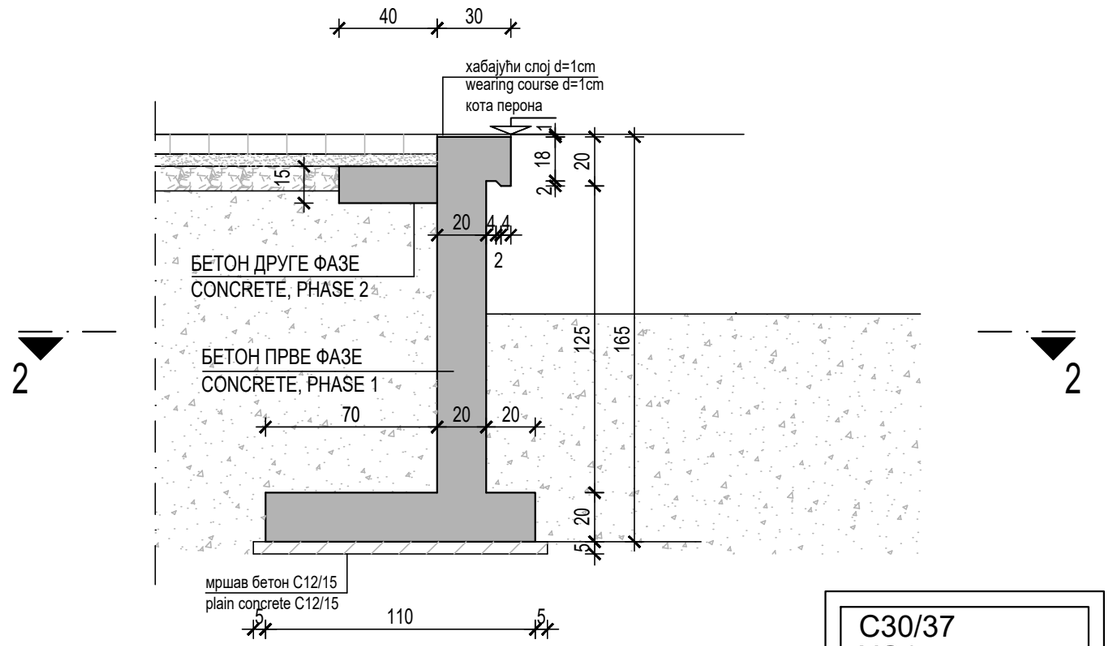

C30/37
XC4
XF1
V-I
B500B
a = 3.0cm

ПОПРЕЧНИ ПРЕСЕК 2-2
CROSS SECTION 2-2

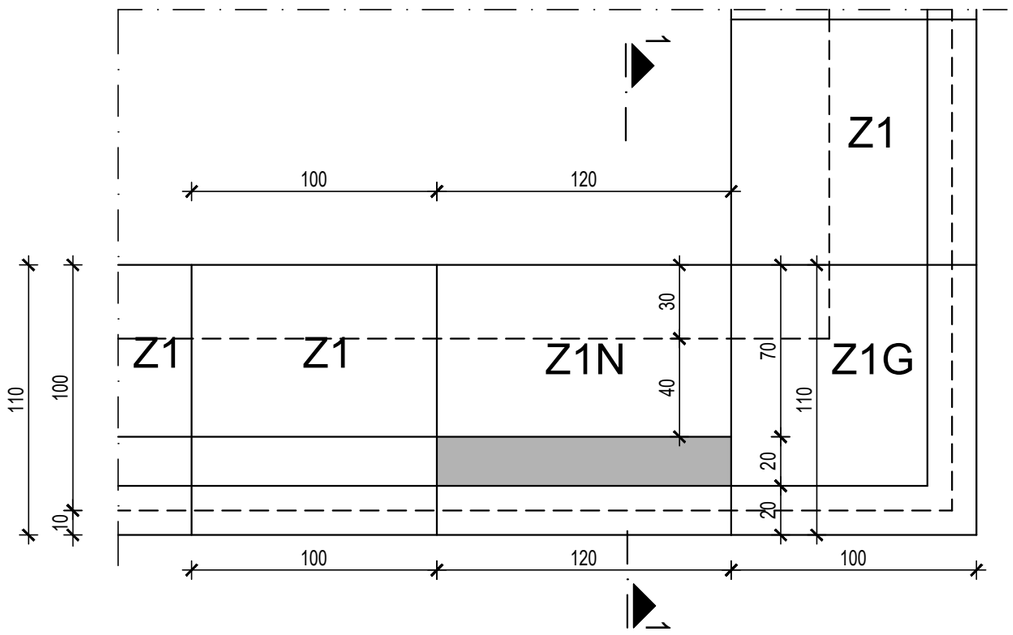

Број/Number	Датум / Date	Опис / Description
03		
02		
01		

Ревизиони блок: / Revision block:

САОБРАЋАЈНИ ИНСТИТУТ ЦИП, д.о.о.
INSTITUTE OF TRANSPORTATION CIP ltd
Немањина 6; 11000 Београд; Србија
Тел: 011/3618-134; Факс: 011/3618-324; web site: www.sicip.co.rs

Организациона јединица: КОНСТРУКЦИЈЕ /Organization unit: STRUCTURE DEPARTMENT

Одговорни пројектант:
Responsible designer:
Марина Пешић, дипл. грађ. инж.
лиценца број:/ license No.: **310 9562 04**

Сарадници: / Associates:
Боривоје Гроздановић, грађ. тех.

Унутрашња контрола: / Internal control:

Главни пројектант: / Chief designer:
др Љиљана Милић Марковић, дипл. грађ. инж.

Руководилац организационе јединице:
Manager of organization unit:
Нада Јововић, дипл. грађ. инж.

Инвеститор пројекта: / Investor:
" ИНФРАСТРУКТУРА ЖЕЛЕЗНИЦЕ СРБИЈЕ " А.Д.
/ " INFRASTRUCTURE RAILWAYS OF SERBIA " JSC
Немањина 6/IV, Београд / Nemanjina Street 6/IV, Belgrade

Наручилац пројекта: / Employer: Joint Venture of
China Railway International Corporation Ltd. (CRIC)
No.10 Fuxing Road,Haidian District,Beijing
P.R China, 100844
China Communication Construction Company Ltd. (CCCC)
No.85 Deshengmenwai Street,Xicheng District,Beijing
P.R China, 100088

Објекат: /Structure:
ПРУГА БЕОГРАД - СУБОТИЦА - ДРЖАВНА ГРАНИЦА (КЕЛЕБИЈА)
ДЕОНИЦА ПРУГЕ НОВИ САД - СУБОТИЦА - ДРЖАВНА ГРАНИЦА (КЕЛЕБИЈА)
BELGRADE - SUBOTICA - STATE BORDER (KELEBIA) RAILWAY LINE
SECTION : NOVI SAD - SUBOTICA - STATE BORDER (KELEBIA)

Део пројекта: / Part of Design:
2/9.1.8 ПРОЈЕКАТ ПЕРОНСКИХ ЗИДОВА У ЖЕЛЕЗНИЧКОЈ СТАНИЦИ НОВИ САД
2/9.1.8 DESIGN OF PLATFORMS WALLS IN NOVI SAD RAILWAY STATION

Цртеж:/ Drawing: **ПЛАН ОПЛАТЕ ПЕРОНСКОГ ЗИДА ТИП - Z1N, L=1.20m**
FORMWORK PLAN OF PLATFORM WALL TYPE - Z1N, L=1.20m

Размера: Scale: 1:25

Врста тех. док.: Type of tech. docum.: **ПЗИ** / DFC

датум:/date: **08.2021.**

Цртеж бр./Drawing No.: **2020-250-КОН-2/9.1.8.7.Ц024**

ПЛАН ОПЛАТЕ ПЕРОНСКОГ ЗИДА ТИП - Z1O
FORMWORK PLAN OF PLATFORM WALL TYPE - Z1O
P/S=1:25

ПОПРЕЧНИ ПРЕСЕК 1-1
CROSS SECTION 1-1

дужина кампаде L =1.49m ком.1
part length L =1.49m pcs.1

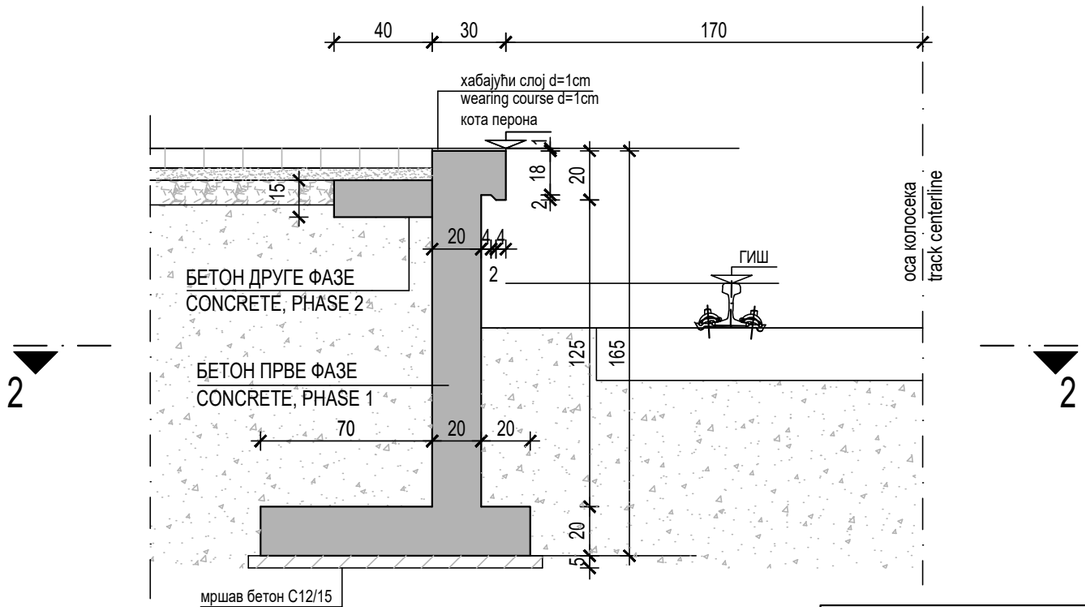

2 — 2

C30/37
XC4
XF1
V-I
B500B
a = 3.0cm

ПОПРЕЧНИ ПРЕСЕК 2-2
CROSS SECTION 2-2

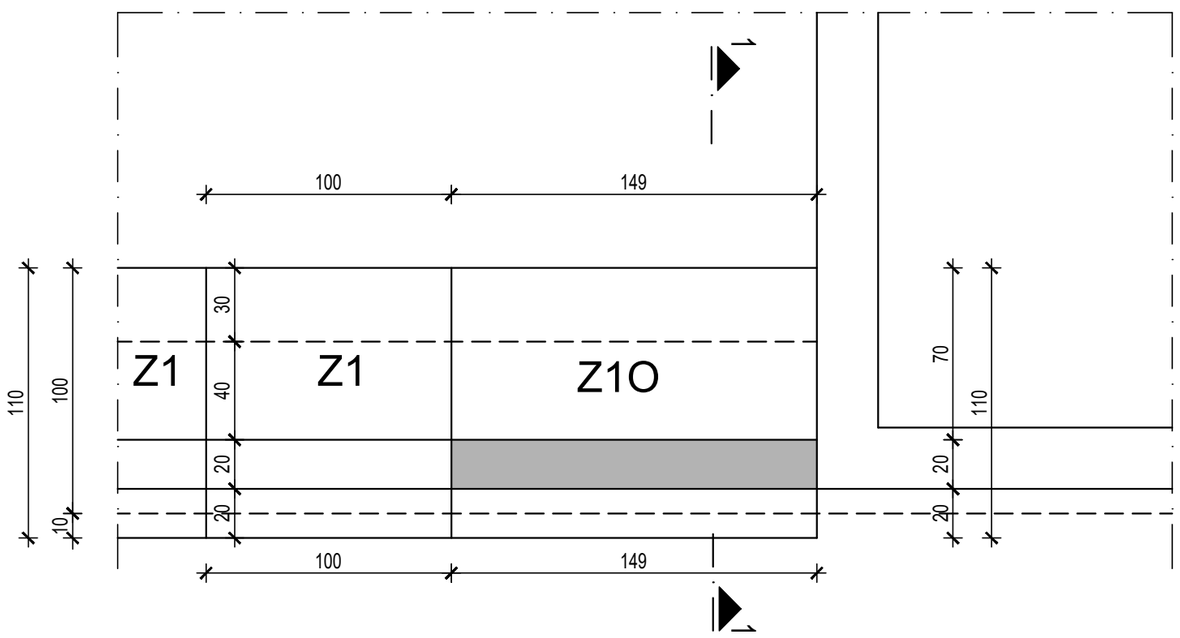

03		
02		
01		
Број/Number	Датум / Date	Опис / Description

Ревизиони блок: / Revision block:

САОБРАЋАЈНИ ИНСТИТУТ ЦИП, д.о.о.
INSTITUTE OF TRANSPORTATION CIP ltd
Немањина 6; 11000 Београд; Србија
Тел: 011/3618-134; Факс: 011/3618-324; web site: www.sicip.co.rs

Организациона јединица: КОНСТРУКЦИЈЕ /Organization unit: STRUCTURE DEPARTMENT

Одговорни пројектант:
Responsible designer:
Марина Пешић, дипл. грађ. инж.
лиценца број:/ license No.: **310 9562 04**

Сарадници: / Associates:
Боривоје Гроздановић, грађ. тех.

Унутрашња контрола: / Internal control:

Главни пројектант: / Chief designer:
др Љиљана Милић Марковић, дипл. грађ. инж.

Руководилац организационе јединице:
Manager of organization unit:
Нада Јововић, дипл. грађ. инж.

Инвеститор пројекта: / Investor:
" ИНФРАСТРУКТУРА ЖЕЛЕЗНИЦЕ СРБИЈЕ " А.Д.
/ " INFRASTRUCTURE RAILWAYS OF SERBIA " JSC
Немањина 6/IV, Београд / Nemanjina Street 6/IV, Belgrade

Наручилац пројекта: / Employer: Joint Venture of
China Railway International Corporation Ltd. (CRIC)
No.10 Fuxing Road,Haidian District,Beijing
P.R China, 100844
China Communication Construction Company Ltd. (CCCC)
No.85 Deshengmenwai Street,Xicheng District,Beijing
P.R China, 100088

Објекат: /Structure:
ПРУГА БЕОГРАД - СУБОТИЦА - ДРЖАВНА ГРАНИЦА (КЕЛЕБИЈА)
ДЕОНИЦА ПРУГЕ НОВИ САД - СУБОТИЦА - ДРЖАВНА ГРАНИЦА (КЕЛЕБИЈА)
BELGRADE - SUBOTICA - STATE BORDER (KELEBIA) RAILWAY LINE
SECTION : NOVI SAD - SUBOTICA - STATE BORDER (KELEBIA)

Део пројекта: / Part of Design:
2/9.1.8 ПРОЈЕКАТ ПЕРОНСКИХ ЗИДОВА У ЖЕЛЕЗНИЧКОЈ СТАНИЦИ НОВИ САД
2/9.1.8 DESIGN OF PLATFORMS WALLS IN NOVI SAD RAILWAY STATION

Цртеж: / Drawing:
ПЛАН ОПЛАТЕ ПЕРОНСКОГ ЗИДА ТИП - Z1O, L=1.49m
FORMWORK PLAN OF PLATFORM WALL TYPE - Z1O, L=1.49m

Размера: Scale: 1:25

Врста тех. док.: Type of tech. docum.:	датум:/date:	Цртеж бр./Drawing No.:
ПЗИ / DFC	**08.2021.**	**2020-250-КОН-2/9.1.8.7.Ц025**

ПЛАН ОПЛАТЕ ПЕРОНСКОГ ЗИДА ТИП - Z1P
FORMWORK PLAN OF PLATFORM WALL TYPE - Z1P
P/S=1:25

ПОПРЕЧНИ ПРЕСЕК 1-1
CROSS SECTION 1-1

дужина кампаде L =1.31m ком.1
part length L =1.31m pcs.1

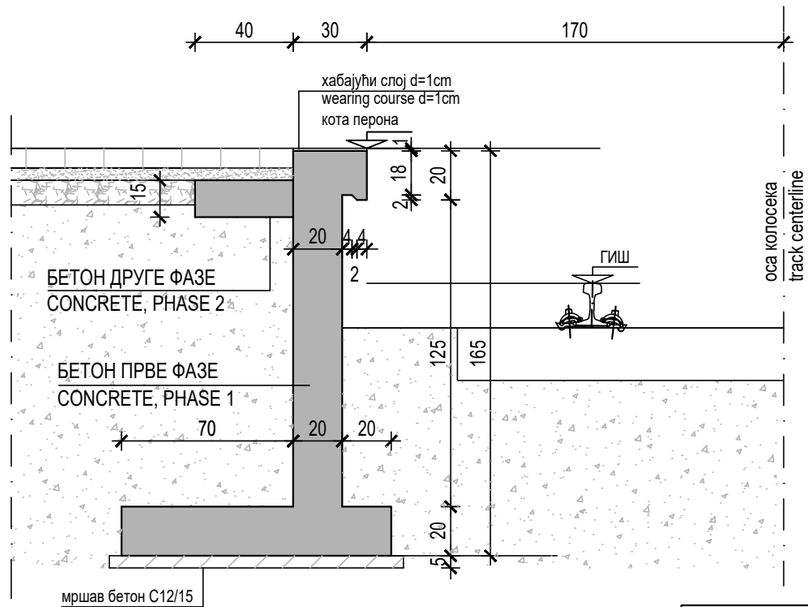

C30/37
XC4
XF1
V-I
B500B
a = 3.0cm

ПОПРЕЧНИ ПРЕСЕК 2-2
CROSS SECTION 2-2

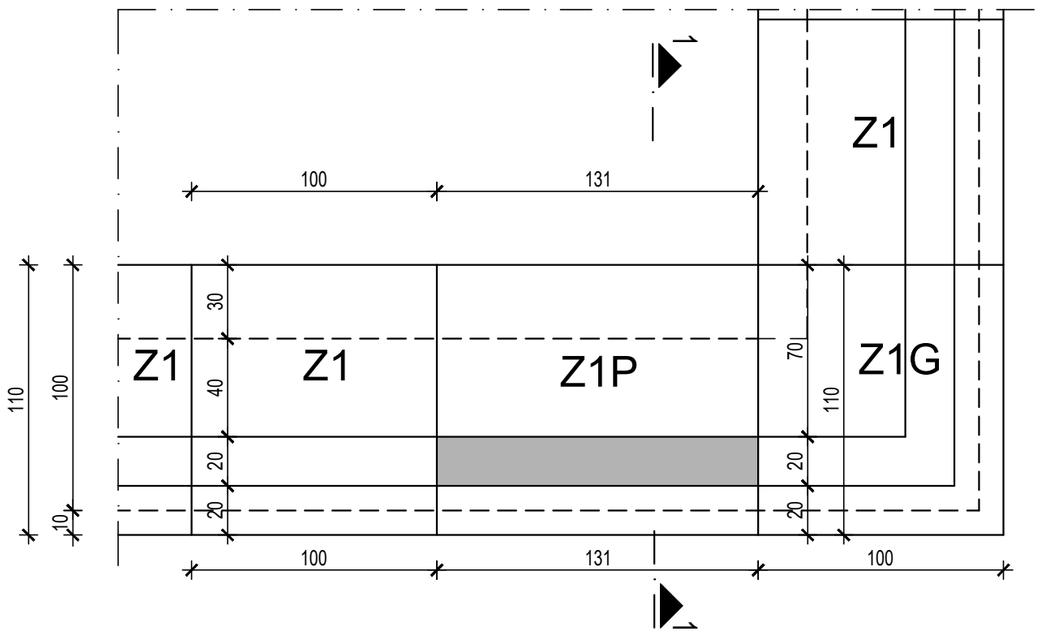

Број/Number	Датум / Date	Опис / Description
03		
02		
01		

Ревизиони блок: / Revision block:

САОБРАЋАЈНИ ИНСТИТУТ ЦИП, д.о.о.
INSTITUTE OF TRANSPORTATION CIP ltd
Немањина 6; 11000 Београд; Србија
Тел: 011/3618-134; Факс: 011/3618-324; web site: www.sicip.co.rs

Организациона јединица: КОНСТРУКЦИЈЕ /Organization unit: STRUCTURE DEPARTMENT

Одговорни пројектант:
Responsible designer:
Марина Пешић, дипл. грађ. инж.
лиценца број:/ license No.: **310 9562 04**

Сарадници: / Associates:
Боривоје Гроздановић, грађ. тех.

Унутрашња контрола: / Internal control:

Главни пројектант: / Chief designer:
др Љиљана Милић Марковић, дипл. грађ. инж.

Руководилац организационе јединице:
Manager of organization unit:
Нада Јововић, дипл. грађ. инж.

Инвеститор пројекта: / Investor:
" ИНФРАСТРУКТУРА ЖЕЛЕЗНИЦЕ СРБИЈЕ " А.Д.
/ " INFRASTRUCTURE RAILWAYS OF SERBIA " JSC
Немањина 6/IV, Београд / Nemanjina Street 6/IV, Belgrade

Наручилац пројекта: / Employer: Joint Venture of
China Railway International Corporation Ltd. (CRIC)
No.10 Fuxing Road,Haidian District,Beijing
P.R China, 100844
China Communication Construction Company Ltd. (CCCC)
No.85 Deshengmenwai Street,Xicheng District,Beijing
P.R China, 100088

Објекат: /Structure:
ПРУГА БЕОГРАД - СУБОТИЦА - ДРЖАВНА ГРАНИЦА (КЕЛЕБИЈА)
ДЕОНИЦА ПРУГЕ НОВИ САД - СУБОТИЦА - ДРЖАВНА ГРАНИЦА (КЕЛЕБИЈА)
BELGRADE - SUBOTICA - STATE BORDER (KELEBIA) RAILWAY LINE
SECTION : NOVI SAD - SUBOTICA - STATE BORDER (KELEBIA)

Део пројекта: / Part of Design:
2/9.1.8 ПРОЈЕКАТ ПЕРОНСКИХ ЗИДОВА
У ЖЕЛЕЗНИЧКОЈ СТАНИЦИ НОВИ САД
2/9.1.8 DESIGN OF PLATFORMS WALLS
IN NOVI SAD RAILWAY STATION

Цртеж: / Drawing:
ПЛАН ОПЛАТЕ ПЕРОНСКОГ ЗИДА
ТИП - Z1P, L=1.31m
FORMWORK PLAN OF PLATFORM WALL
TYPE - Z1P, L=1.31m

Размера: Scale: 1:25

Врста тех. док.: Type of tech. docum.:	датум:/date:	Цртеж бр./Drawing No.:
ПЗИ / DFC	**08.2021.**	**2020-250-КОН-2/9.1.8.7.Ц026**

ПЛАН ОПЛАТЕ ПЕРОНСКОГ ЗИДА ТИП - Z1P1
FORMWORK PLAN OF PLATFORM WALL TYPE - Z1P1
P/S=1:25

ПОПРЕЧНИ ПРЕСЕК 1-1
CROSS SECTION 1-1

дужина кампаде L =1.30m ком.1
part length L =1.30m pcs.1

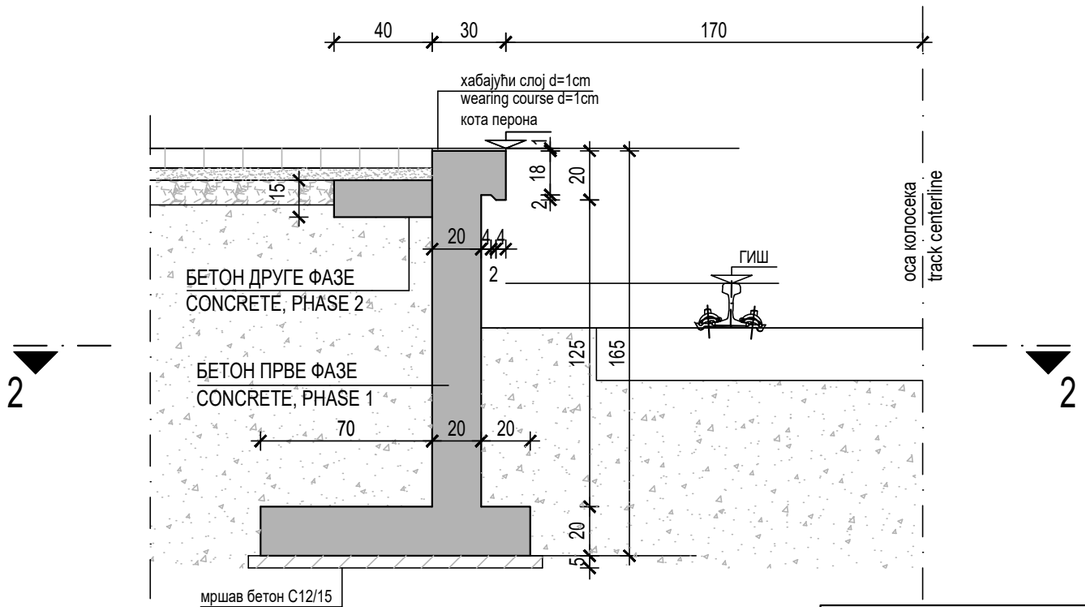

C30/37
XC4
XF1
V-I
B500B
a = 3.0cm

ПОПРЕЧНИ ПРЕСЕК 2-2
CROSS SECTION 2-2

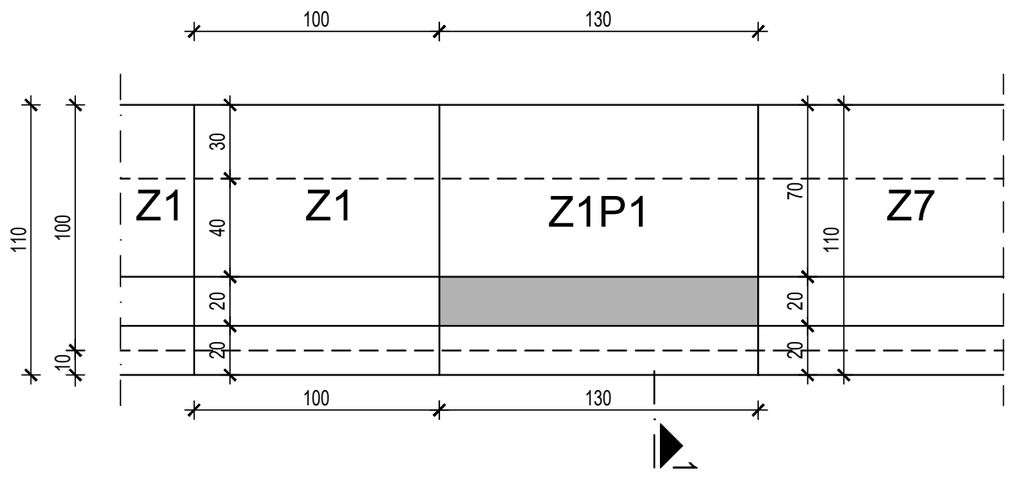

Број/Number	Датум / Date	Опис / Description
03		
02		
01		

Ревизиони блок: / Revision block:

САОБРАЋАЈНИ ИНСТИТУТ ЦИП, д.о.о.
INSTITUTE OF TRANSPORTATION CIP ltd
Немањина 6; 11000 Београд; Србија
Тел: 011/3618-134; Факс: 011/3618-324; web site: www.sicip.co.rs

Организациона јединица: КОНСТРУКЦИЈЕ /Organization unit: STRUCTURE DEPARTMENT

Одговорни пројектант:
Responsible designer:
Марина Пешић, дипл. грађ. инж.
лиценца број:/ license No.: **310 9562 04**

Сарадници: / Associates:
Боривоје Гроздановић, грађ. тех.

Унутрашња контрола: / Internal control:

Главни пројектант: / Chief designer:
др Љиљана Милић Марковић, дипл. грађ. инж.

Руководилац организационе јединице:
Manager of organization unit:
Нада Јововић, дипл. грађ. инж.

Инвеститор пројекта: / Investor:
" ИНФРАСТРУКТУРА ЖЕЛЕЗНИЦЕ СРБИЈЕ " А.Д.
/ " INFRASTRUCTURE RAILWAYS OF SERBIA " JSC
Немањина 6/IV, Београд / Nemanjina Street 6/IV, Belgrade

Наручилац пројекта: / Employer: Joint Venture of
中国铁路国际有限公司 CHINA RAILWAY International Co., Ltd.
China Railway International Corporation Ltd. (CRIC)
No.10 Fuxing Road,Haidian District,Beijing
P.R China, 100844

CHINA COMMUNICATIONS CONSTRUCTION COMPANY LIMITED
China Communication Construction Company Ltd. (CCCC)
No.85 Deshengmenwai Street,Xicheng District,Beijing
P.R China, 100088

Објекат: /Structure:
ПРУГА БЕОГРАД - СУБОТИЦА - ДРЖАВНА ГРАНИЦА (КЕЛЕБИЈА)
ДЕОНИЦА ПРУГЕ НОВИ САД - СУБОТИЦА - ДРЖАВНА ГРАНИЦА (КЕЛЕБИЈА)

BELGRADE - SUBOTICA - STATE BORDER (KELEBIA) RAILWAY LINE
SECTION : NOVI SAD - SUBOTICA - STATE BORDER (KELEBIA)

Део пројекта: / Part of Design:

2/9.1.8 ПРОЈЕКАТ ПЕРОНСКИХ ЗИДОВА
У ЖЕЛЕЗНИЧКОЈ СТАНИЦИ НОВИ САД
2/9.1.8 DESIGN OF PLATFORMS WALLS
IN NOVI SAD RAILWAY STATION

Цртеж: / Drawing:
ПЛАН ОПЛАТЕ ПЕРОНСКОГ ЗИДА
ТИП - Z1P1, L=1.30m
FORMWORK PLAN OF PLATFORM WALL
TYPE - Z1P1, L=1.30m

Размера: Scale: 1:25

Врста тех. док.: Type of tech. docum.:	датум:/date:	Цртеж бр./Drawing No.:
ПЗИ / DFC	**08.2021.**	**2020-250-КОН-2/9.1.8.7.Ц027**

ПЛАН ОПЛАТЕ ПЕРОНСКОГ ЗИДА ТИП - Z1R
FORMWORK PLAN OF PLATFORM WALL TYPE - Z1R
P/S=1:25

ПОПРЕЧНИ ПРЕСЕК 1-1
CROSS SECTION 1-1

дужина кампаде L =1.38m ком.1
part length L =1.38m pcs.1

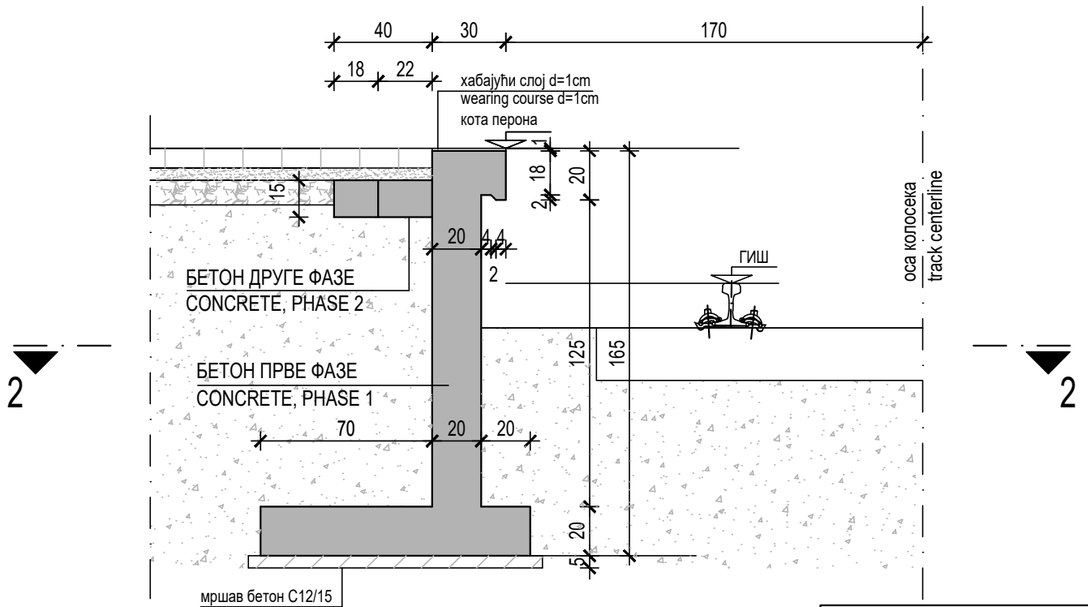

C30/37
XC4
XF1
V-I
B500B
a = 3.0cm

ПОПРЕЧНИ ПРЕСЕК 2-2
CROSS SECTION 2-2

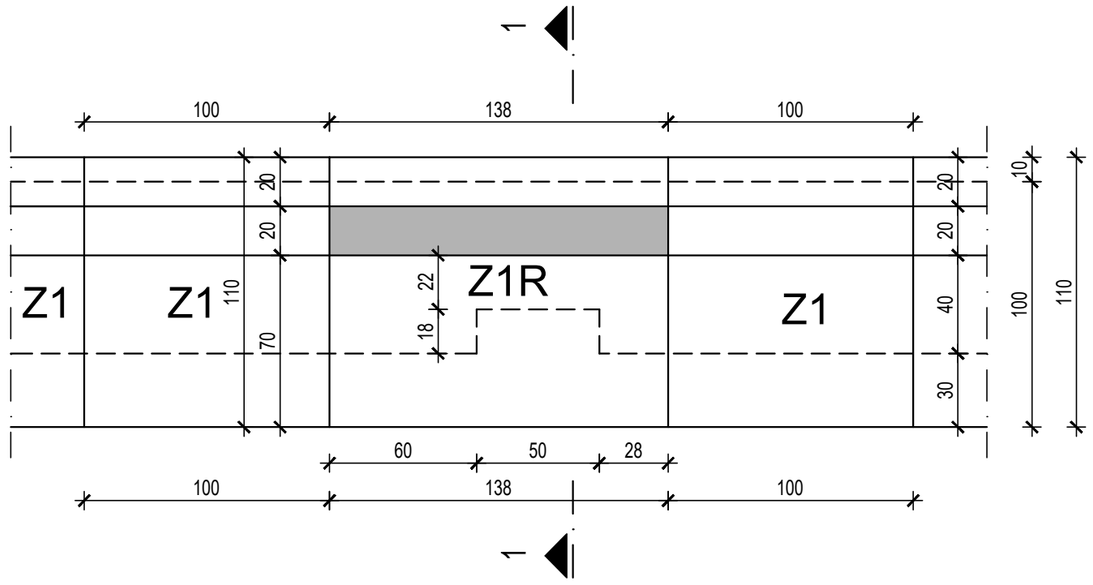

Број/Number	Датум / Date	Опис / Description
03		
02		
01		

Ревизиони блок: / Revision block:

САОБРАЋАЈНИ ИНСТИТУТ ЦИП, д.о.о.
INSTITUTE OF TRANSPORTATION CIP ltd
Немањина 6; 11000 Београд; Србија
Тел: 011/3618-134; Факс: 011/3618-324; web site: www.sicip.co.rs

Организациона јединица: КОНСТРУКЦИЈЕ /Organization unit: STRUCTURE DEPARTMENT

Одговорни пројектант:
Responsible designer:
Марина Пешић, дипл. грађ. инж.
лиценца број:/ license No.: **310 9562 04**

Сарадници: / Associates:
Боривоје Гроздановић, грађ. тех.

Унутрашња контрола: / Internal control:

Главни пројектант: / Chief designer:
др Љиљана Милић Марковић, дипл. грађ. инж.

Руководилац организационе јединице:
Manager of organization unit:
Нада Јововић, дипл. грађ. инж.

Инвеститор пројекта: / Investor:
" ИНФРАСТРУКТУРА ЖЕЛЕЗНИЦЕ СРБИЈЕ " А.Д.
/ " INFRASTRUCTURE RAILWAYS OF SERBIA " JSC
Немањина 6/IV, Београд / Nemanjina Street 6/IV, Belgrade

Наручилац пројекта: / Employer: Joint Venture of
China Railway International Corporation Ltd. (CRIC)
No.10 Fuxing Road,Haidian District,Beijing
P.R China, 100844
China Communication Construction Company Ltd. (CCCC)
No.85 Deshengmenwai Street,Xicheng District,Beijing
P.R China, 100088

Објекат: /Structure:
ПРУГА БЕОГРАД - СУБОТИЦА - ДРЖАВНА ГРАНИЦА (КЕЛЕБИЈА)
ДЕОНИЦА ПРУГЕ НОВИ САД - СУБОТИЦА - ДРЖАВНА ГРАНИЦА (КЕЛЕБИЈА)
BELGRADE - SUBOTICA - STATE BORDER (KELEBIA) RAILWAY LINE
SECTION : NOVI SAD - SUBOTICA - STATE BORDER (KELEBIA)

Део пројекта: / Part of Design:
2/9.1.8 ПРОЈЕКАТ ПЕРОНСКИХ ЗИДОВА
У ЖЕЛЕЗНИЧКОЈ СТАНИЦИ НОВИ САД
2/9.1.8 DESIGN OF PLATFORMS WALLS
IN NOVI SAD RAILWAY STATION

Цртеж: / Drawing:
ПЛАН ОПЛАТЕ ПЕРОНСКОГ ЗИДА
ТИП - Z1R, L=1.38m
FORMWORK PLAN OF PLATFORM WALL
TYPE - Z1R, L=1.38m

Размера: Scale: 1:25

Врста тех. док.: Type of tech. docum.: **ПЗИ** / DFC
датум:/date: **08.2021.**
Цртеж бр./Drawing No.: **2020-250-КОН-2/9.1.8.7.Ц028**

ПЛАН ОПЛАТЕ ПЕРОНСКОГ ЗИДА ТИП - Z1S
FORMWORK PLAN OF PLATFORM WALL TYPE - Z1S
P/S=1:25

ПОПРЕЧНИ ПРЕСЕК 1-1
CROSS SECTION 1-1

дужина кампаде L =1.95m ком.1
part length L =1.95m pcs.1

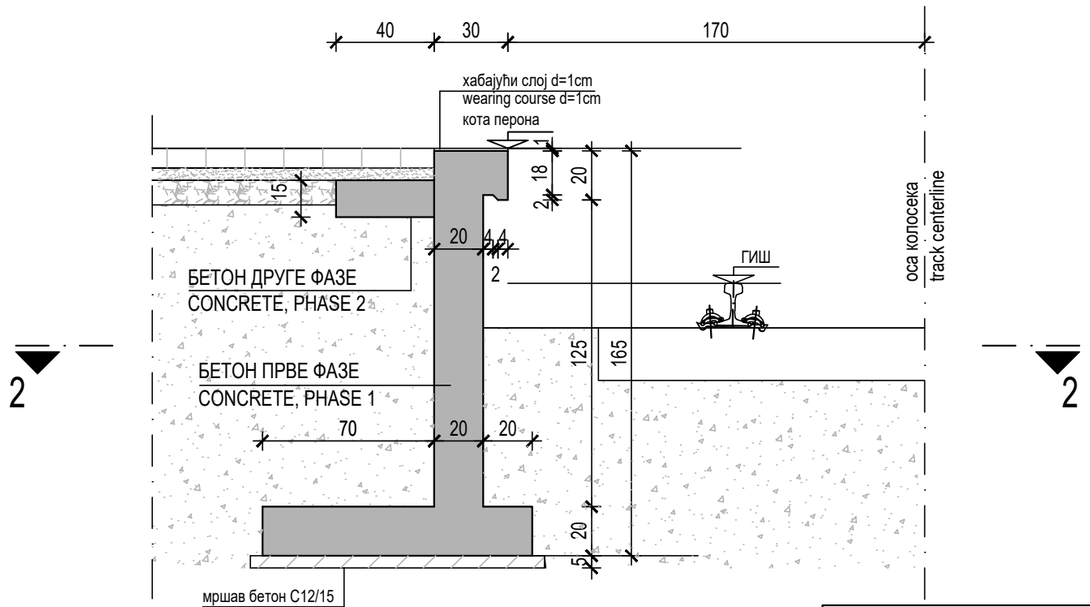

2 — 2

C30/37
XC4
XF1
V-I
B500B
a = 3.0cm

ПОПРЕЧНИ ПРЕСЕК 2-2
CROSS SECTION 2-2

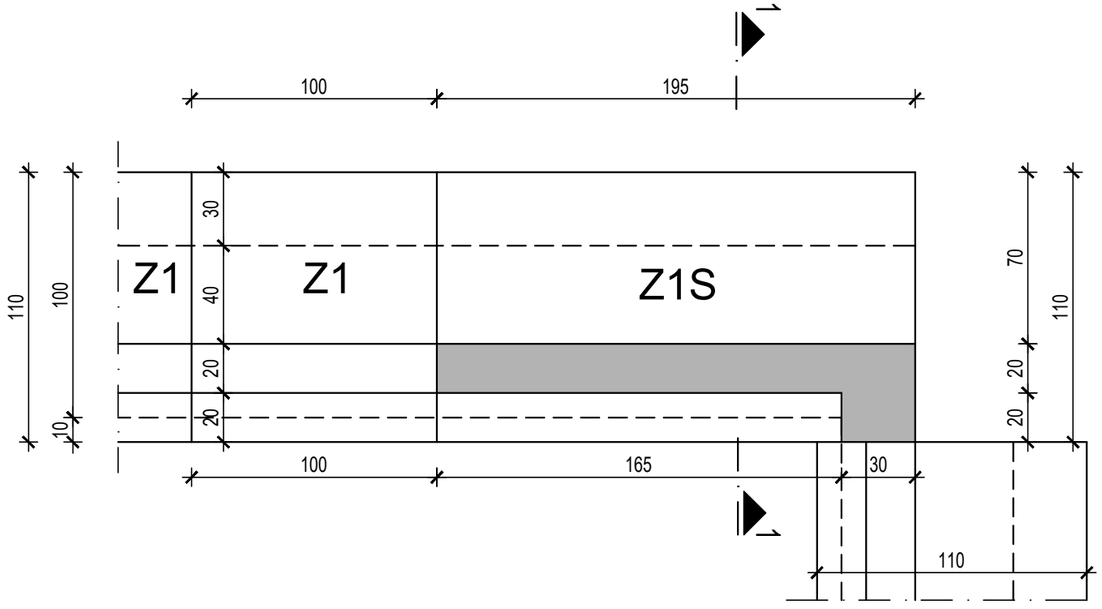

Број/Number	Датум / Date	Опис / Description
03		
02		
01		

Ревизиони блок: / Revision block:

САОБРАЋАЈНИ ИНСТИТУТ ЦИП, д.о.о.
INSTITUTE OF TRANSPORTATION CIP ltd
Немањина 6; 11000 Београд; Србија
Тел: 011/3618-134; Факс: 011/3618-324; web site: www.sicip.co.rs

Организациона јединица: КОНСТРУКЦИЈЕ /Organization unit: STRUCTURE DEPARTMENT

Одговорни пројектант:
Responsible designer:
Марина Пешић, дипл. грађ. инж.
лиценца број:/ license No.: **310 9562 04**

Сарадници: / Associates:
Боривоје Гроздановић, грађ. тех.

Унутрашња контрола: / Internal control:

Главни пројектант: / Chief designer:
др Љиљана Милић Марковић, дипл. грађ. инж.

Руководилац организационе јединице:
Manager of organization unit:
Нада Јововић, дипл. грађ. инж.

Инвеститор пројекта: / Investor:
" ИНФРАСТРУКТУРА ЖЕЛЕЗНИЦЕ СРБИЈЕ " А.Д.
/ " INFRASTRUCTURE RAILWAYS OF SERBIA " JSC
Немањина 6/IV, Београд / Nemanjina Street 6/IV, Belgrade

Наручилац пројекта: / Employer: Joint Venture of
China Railway International Corporation Ltd. (CRIC)
No.10 Fuxing Road,Haidian District,Beijing
P.R China, 100844
China Communication Construction Company Ltd. (CCCC)
No.85 Deshengmenwai Street,Xicheng District,Beijing
P.R China, 100088

Објекат: /Structure:
ПРУГА БЕОГРАД - СУБОТИЦА - ДРЖАВНА ГРАНИЦА (КЕЛЕБИЈА)
ДЕОНИЦА ПРУГЕ НОВИ САД - СУБОТИЦА - ДРЖАВНА ГРАНИЦА (КЕЛЕБИЈА)
BELGRADE - SUBOTICA - STATE BORDER (KELEBIA) RAILWAY LINE
SECTION : NOVI SAD - SUBOTICA - STATE BORDER (KELEBIA)

Део пројекта: / Part of Design:
2/9.1.8 ПРОЈЕКАТ ПЕРОНСКИХ ЗИДОВА У ЖЕЛЕЗНИЧКОЈ СТАНИЦИ НОВИ САД
2/9.1.8 DESIGN OF PLATFORMS WALLS IN NOVI SAD RAILWAY STATION

Цртеж: / Drawing:
ПЛАН ОПЛАТЕ ПЕРОНСКОГ ЗИДА ТИП - Z1S, L=1.95m
FORMWORK PLAN OF PLATFORM WALL TYPE - Z1S, L=1.95m

Размера: / Scale: 1:25

Врста тех. док.: / Type of tech. docum.:	датум:/date:	Цртеж бр./Drawing No.:
ПЗИ / DFC	08.2021.	2020-250-КОН-2/9.1.8.7.Ц029

ПЛАН ОПЛАТЕ ПЕРОНСКОГ ЗИДА ТИП - Z1S1
FORMWORK PLAN OF PLATFORM WALL TYPE - Z1S1
P/S=1:25

ПОПРЕЧНИ ПРЕСЕК 1-1
CROSS SECTION 1-1

дужина кампаде L =1.96m ком.1
part length L =1.96m pcs.1

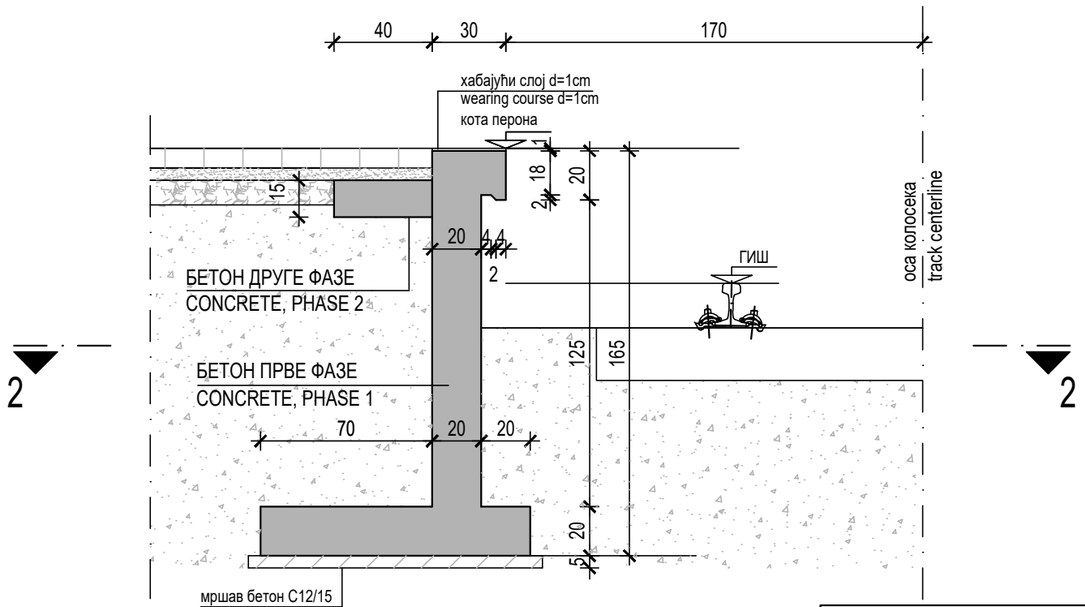

C30/37
XC4
XF1
V-I
B500B
a = 3.0cm

ПОПРЕЧНИ ПРЕСЕК 2-2
CROSS SECTION 2-2

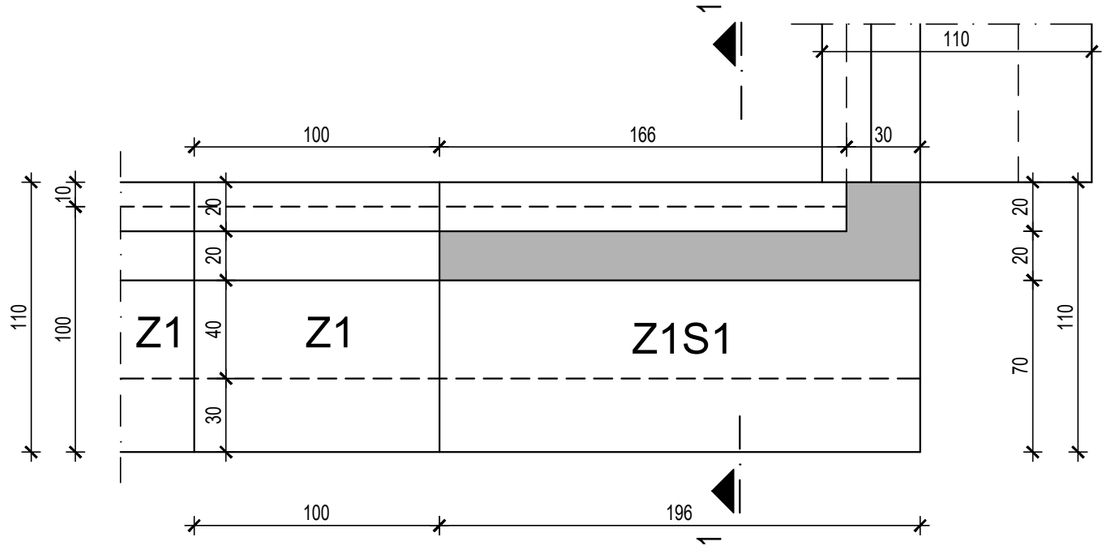

Број/Number	Датум / Date	Опис / Description
03		
02		
01		

Ревизиони блок: / Revision block:

САОБРАЋАЈНИ ИНСТИТУТ ЦИП, д.о.о.
INSTITUTE OF TRANSPORTATION CIP ltd
Немањина 6; 11000 Београд; Србија
Тел: 011/3618-134; Факс: 011/3618-324; web site: www.sicip.co.rs

Организациона јединица: КОНСТРУКЦИЈЕ /Organization unit: STRUCTURE DEPARTMENT

Одговорни пројектант:
Responsible designer:
Марина Пешић, дипл. грађ. инж.
лиценца број:/ license No.: **310 9562 04**

Сарадници: / Associates:
Боривоје Гроздановић, грађ. тех.

Унутрашња контрола: / Internal control:

Главни пројектант: / Chief designer:
др Љиљана Милић Марковић, дипл. грађ. инж.

Руководилац организационе јединице:
Manager of organization unit:
Нада Јововић, дипл. грађ. инж.

Инвеститор пројекта: / Investor:
" ИНФРАСТРУКТУРА ЖЕЛЕЗНИЦЕ СРБИЈЕ " А.Д.
/ " INFRASTRUCTURE RAILWAYS OF SERBIA " JSC
Немањина 6/IV, Београд / Nemanjina Street 6/IV, Belgrade

Наручилац пројекта: / Employer: Joint Venture of
中国铁路国际有限公司 CHINA RAILWAY International Co., Ltd.
China Railway International Corporation Ltd. (CRIC)
No.10 Fuxing Road,Haidian District,Beijing
P.R China, 100844

CHINA COMMUNICATIONS CONSTRUCTION COMPANY LIMITED
China Communication Construction Company Ltd. (CCCC)
No.85 Deshengmenwai Street,Xicheng District,Beijing
P.R China, 100088

Објекат: /Structure:
ПРУГА БЕОГРАД - СУБОТИЦА - ДРЖАВНА ГРАНИЦА (КЕЛЕБИЈА)
ДЕОНИЦА ПРУГЕ НОВИ САД - СУБОТИЦА - ДРЖАВНА ГРАНИЦА (КЕЛЕБИЈА)
BELGRADE - SUBOTICA - STATE BORDER (KELEBIA) RAILWAY LINE
SECTION : NOVI SAD - SUBOTICA - STATE BORDER (KELEBIA)

Део пројекта: / Part of Design:
2/9.1.8 ПРОЈЕКАТ ПЕРОНСКИХ ЗИДОВА У ЖЕЛЕЗНИЧКОЈ СТАНИЦИ НОВИ САД
2/9.1.8 DESIGN OF PLATFORMS WALLS IN NOVI SAD RAILWAY STATION

Цртеж: / Drawing:
ПЛАН ОПЛАТЕ ПЕРОНСКОГ ЗИДА ТИП - Z1S1, L=1.96m
FORMWORK PLAN OF PLATFORM WALL TYPE - Z1S1, L=1.96m

Размера: Scale: 1:25

Врста тех. док.: Type of tech. docum.:	датум:/date:	Цртеж бр./Drawing No.:
ПЗИ / DFC	08.2021.	2020-250-КОН-2/9.1.8.7.Ц030

ПЛАН ОПЛАТЕ ПЕРОНСКОГ ЗИДА ТИП - Z1S2
FORMWORK PLAN OF PLATFORM WALL TYPE - Z1S2
P/S=1:25

ПОПРЕЧНИ ПРЕСЕК 1-1
CROSS SECTION 1-1

дужина кампаде L =1.66m ком.1
part length L =1.66m pcs.1

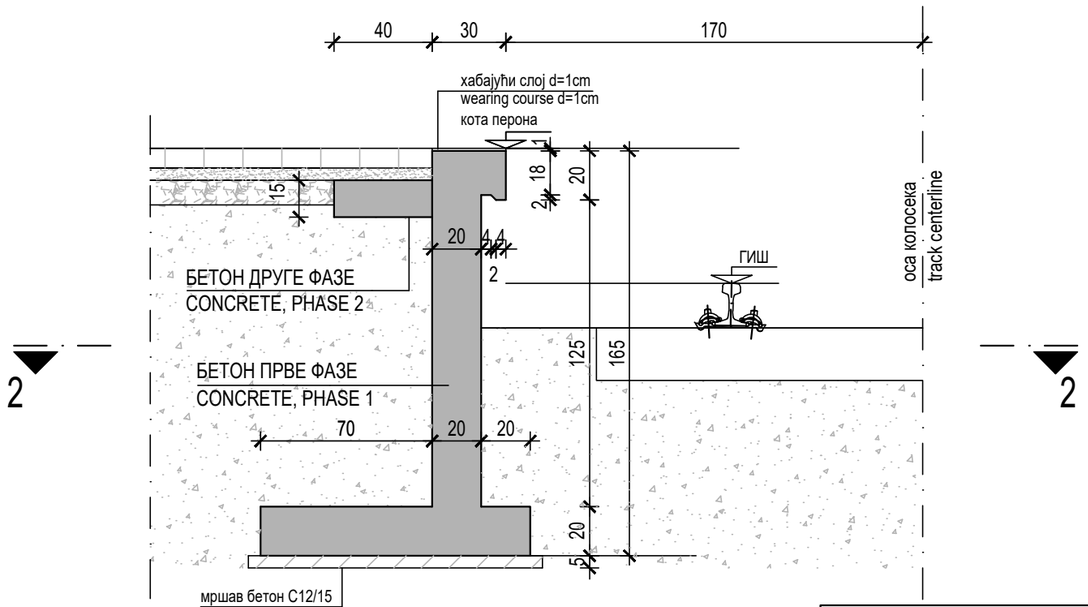

C30/37
XC4
XF1
V-I
B500B
a = 3.0cm

ПОПРЕЧНИ ПРЕСЕК 2-2
CROSS SECTION 2-2

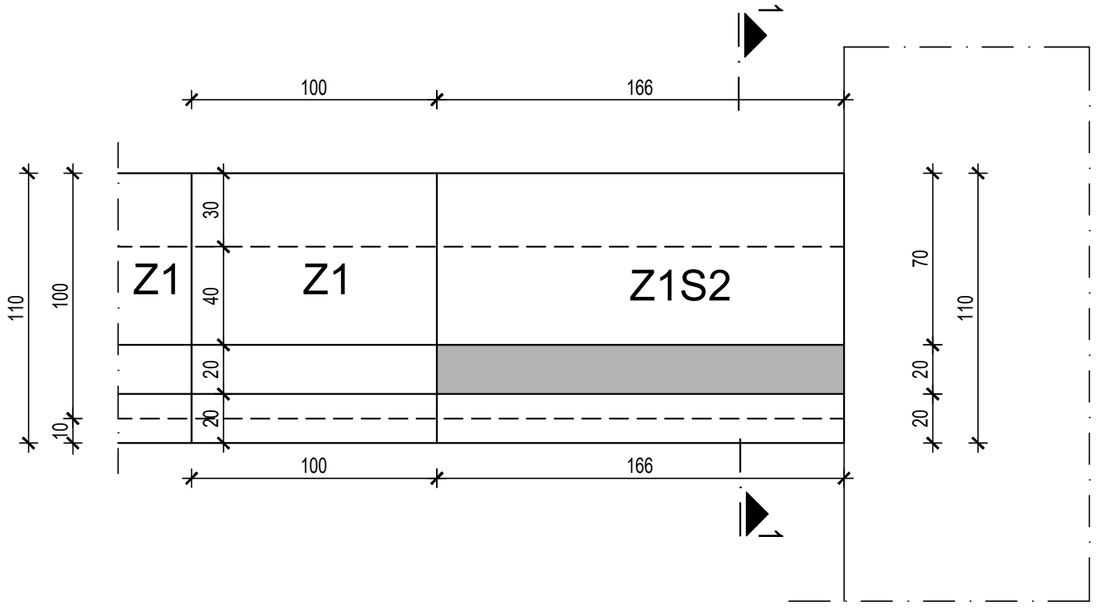

03		
02		
01		
Број/Number	Датум / Date	Опис / Description

Ревизиони блок: / Revision block:

САОБРАЋАЈНИ ИНСТИТУТ ЦИП, д.о.о.
INSTITUTE OF TRANSPORTATION CIP ltd
Немањина 6; 11000 Београд; Србија
Тел: 011/3618-134; Факс: 011/3618-324; web site: www.sicip.co.rs

Организациона јединица: КОНСТРУКЦИЈЕ /Organization unit: STRUCTURE DEPARTMENT

Одговорни пројектант:
Responsible designer:
Марина Пешић, дипл. грађ. инж.
лиценца број:/ license No.: **310 9562 04**

Сарадници: / Associates:
Боривоје Гроздановић, грађ. тех.

Унутрашња контрола: / Internal control:

Главни пројектант: / Chief designer:
др Љиљана Милић Марковић, дипл. грађ. инж.

Руководилац организационе јединице:
Manager of organization unit:
Нада Јововић, дипл. грађ. инж.

Инвеститор пројекта: / Investor:
" ИНФРАСТРУКТУРА ЖЕЛЕЗНИЦЕ СРБИЈЕ " А.Д.
/ " INFRASTRUCTURE RAILWAYS OF SERBIA " JSC
Немањина 6/IV, Београд / Nemanjina Street 6/IV, Belgrade

Наручилац пројекта: / Employer: Joint Venture of
中国铁路国际有限公司 CHINA RAILWAY International Co., Ltd.
China Railway International Corporation Ltd. (CRIC)
No.10 Fuxing Road,Haidian District,Beijing
P.R China, 100844

CHINA COMMUNICATIONS CONSTRUCTION COMPANY LIMITED
China Communication Construction Company Ltd. (CCCC)
No.85 Deshengmenwai Street,Xicheng District,Beijing
P.R China, 100088

Објекат: /Structure:
ПРУГА БЕОГРАД - СУБОТИЦА - ДРЖАВНА ГРАНИЦА (КЕЛЕБИЈА)
ДЕОНИЦА ПРУГЕ НОВИ САД - СУБОТИЦА - ДРЖАВНА ГРАНИЦА (КЕЛЕБИЈА)

BELGRADE - SUBOTICA - STATE BORDER (KELEBIA) RAILWAY LINE
SECTION : NOVI SAD - SUBOTICA - STATE BORDER (KELEBIA)

Део пројекта: / Part of Design:

2/9.1.8 ПРОЈЕКАТ ПЕРОНСКИХ ЗИДОВА
У ЖЕЛЕЗНИЧКОЈ СТАНИЦИ НОВИ САД
2/9.1.8 DESIGN OF PLATFORMS WALLS
IN NOVI SAD RAILWAY STATION

Цртеж: / Drawing:
ПЛАН ОПЛАТЕ ПЕРОНСКОГ ЗИДА
ТИП - Z1S2, L=1.66m
FORMWORK PLAN OF PLATFORM WALL
TYPE - Z1S2, L=1.66m

Размера: / Scale: 1:25

Врста тех. док.: / Type of tech. docum.:	датум:/date:	Цртеж бр./Drawing No.:
ПЗИ / DFC	**08.2021.**	**2020-250-КОН-2/9.1.8.7.Ц031**

ПЛАН ОПЛАТЕ ПЕРОНСКОГ ЗИДА ТИП - Z1T
FORMWORK PLAN OF PLATFORM WALL TYPE - Z1T
P/S=1:25

ПОПРЕЧНИ ПРЕСЕК 1-1
CROSS SECTION 1-1

дужина кампаде L =1.40m ком.1
part length L =1.40m pcs.1

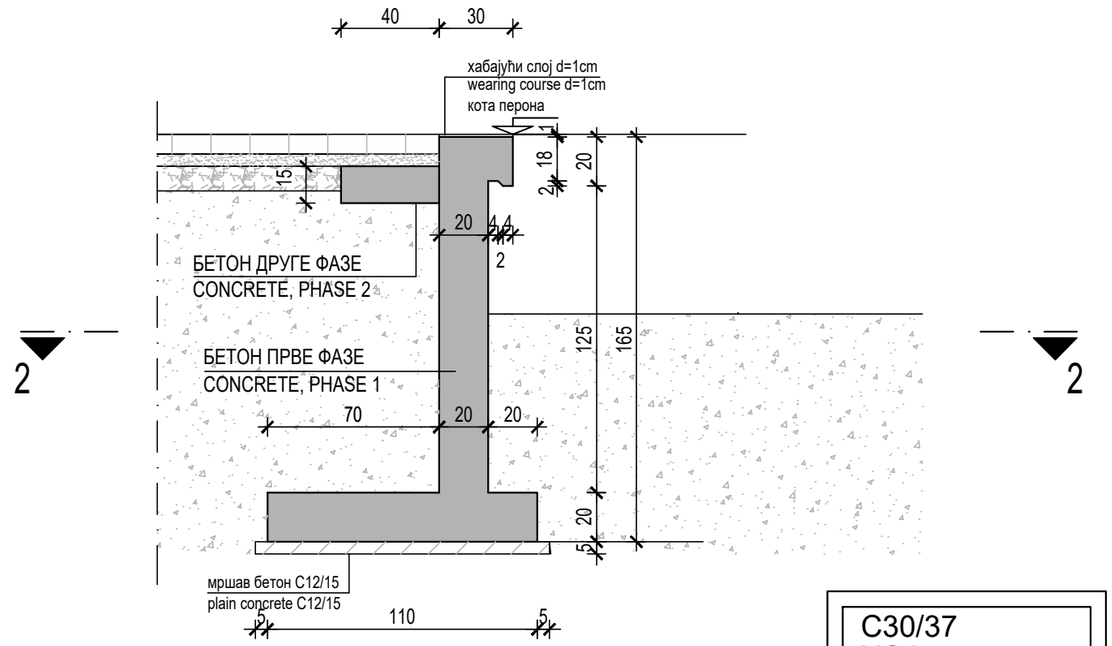

C30/37
XC4
XF1
V-I
B500B
a = 3.0cm

ПОПРЕЧНИ ПРЕСЕК 2-2
CROSS SECTION 2-2

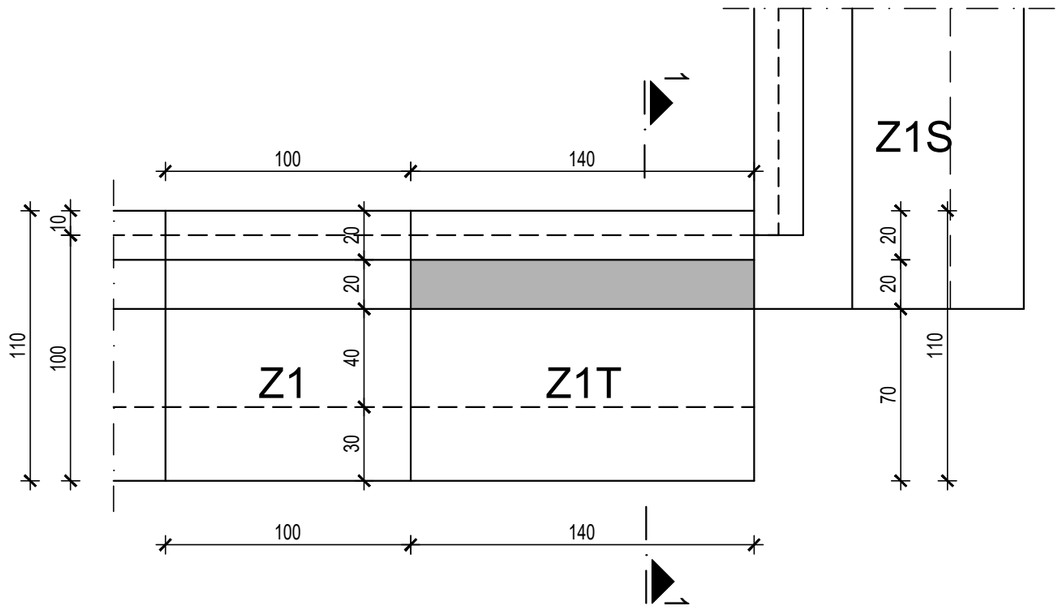

Број/Number	Датум / Date	Опис / Description
03		
02		
01		

Ревизиони блок: / Revision block:

САОБРАЋАЈНИ ИНСТИТУТ ЦИП, д.о.о.
INSTITUTE OF TRANSPORTATION CIP ltd
Немањина 6; 11000 Београд; Србија
Тел: 011/3618-134; Факс: 011/3618-324; web site: www.sicip.co.rs

Организациона јединица: КОНСТРУКЦИЈЕ /Organization unit: STRUCTURE DEPARTMENT

Одговорни пројектант:
Responsible designer:
Марина Пешић, дипл. грађ. инж.
лиценца број:/ license No.: **310 9562 04**

Сарадници: / Associates:
Боривоје Гроздановић, грађ. тех.

Унутрашња контрола: / Internal control:

Главни пројектант: / Chief designer:
др Љиљана Милић Марковић, дипл. грађ. инж.

Руководилац организационе јединице:
Manager of organization unit:
Нада Јововић, дипл. грађ. инж.

Инвеститор пројекта: / Investor:
" ИНФРАСТРУКТУРА ЖЕЛЕЗНИЦЕ СРБИЈЕ " А.Д.
/ " INFRASTRUCTURE RAILWAYS OF SERBIA " JSC
Немањина 6/IV, Београд / Nemanjina Street 6/IV, Belgrade

Наручилац пројекта: / Employer: Joint Venture of
China Railway International Corporation Ltd. (CRIC)
No.10 Fuxing Road,Haidian District,Beijing
P.R China, 100844
China Communication Construction Company Ltd. (CCCC)
No.85 Deshengmenwai Street,Xicheng District,Beijing
P.R China, 100088

Објекат: /Structure:
ПРУГА БЕОГРАД - СУБОТИЦА - ДРЖАВНА ГРАНИЦА (КЕЛЕБИЈА)
ДЕОНИЦА ПРУГЕ НОВИ САД - СУБОТИЦА - ДРЖАВНА ГРАНИЦА (КЕЛЕБИЈА)
BELGRADE - SUBOTICA - STATE BORDER (KELEBIA) RAILWAY LINE
SECTION : NOVI SAD - SUBOTICA - STATE BORDER (KELEBIA)

Део пројекта: / Part of Design:
2/9.1.8 ПРОЈЕКАТ ПЕРОНСКИХ ЗИДОВА У ЖЕЛЕЗНИЧКОЈ СТАНИЦИ НОВИ САД
2/9.1.8 DESIGN OF PLATFORMS WALLS IN NOVI SAD RAILWAY STATION

Цртеж: / Drawing: **ПЛАН ОПЛАТЕ ПЕРОНСКОГ ЗИДА ТИП - Z1T, L=1.40m**
FORMWORK PLAN OF PLATFORM WALL TYPE - Z1T, L=1.40m

Размера: Scale: 1:25

Врста тех. док.: Type of tech. docum.:	датум:/date:	Цртеж бр./Drawing No.:
ПЗИ / DFC	**08.2021.**	**2020-250-КОН-2/9.1.8.7.Ц032**

ПЛАН ОПЛАТЕ ПЕРОНСКОГ ЗИДА ТИП - Z1U
FORMWORK PLAN OF PLATFORM WALL TYPE - Z1U
P/S=1:25

ПОПРЕЧНИ ПРЕСЕК 1-1
CROSS SECTION 1-1

дужина кампаде L =3.14m ком.1
part length L =3.14m pcs.1

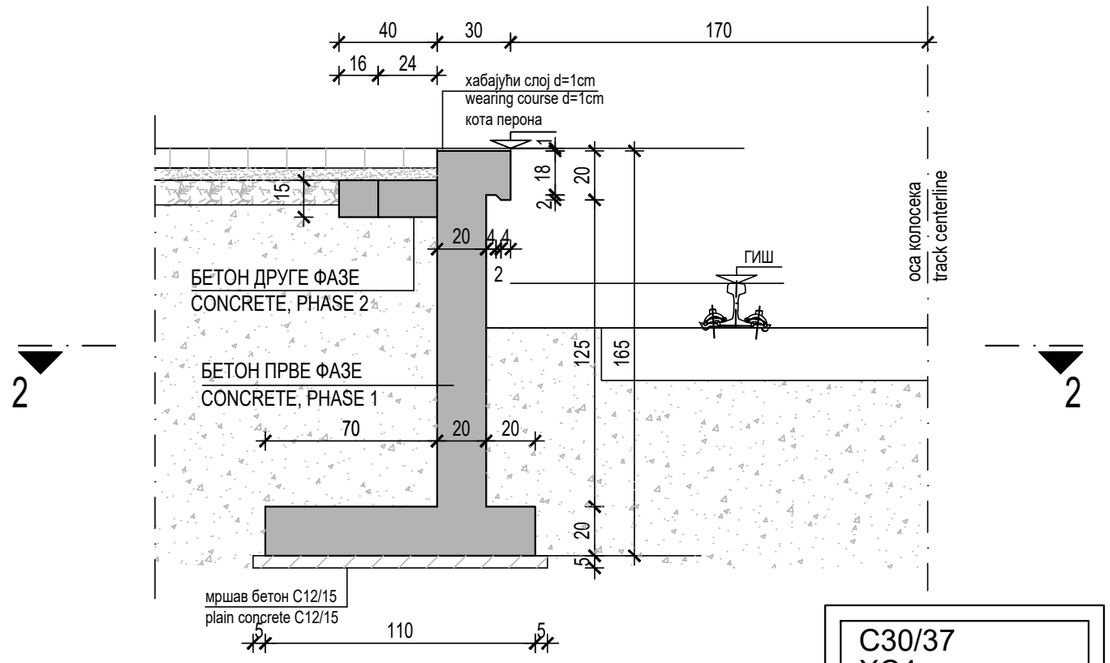

C30/37
XC4
XF1
V-I
B500B
a = 3.0cm

ПОПРЕЧНИ ПРЕСЕК 2-2
CROSS SECTION 2-2

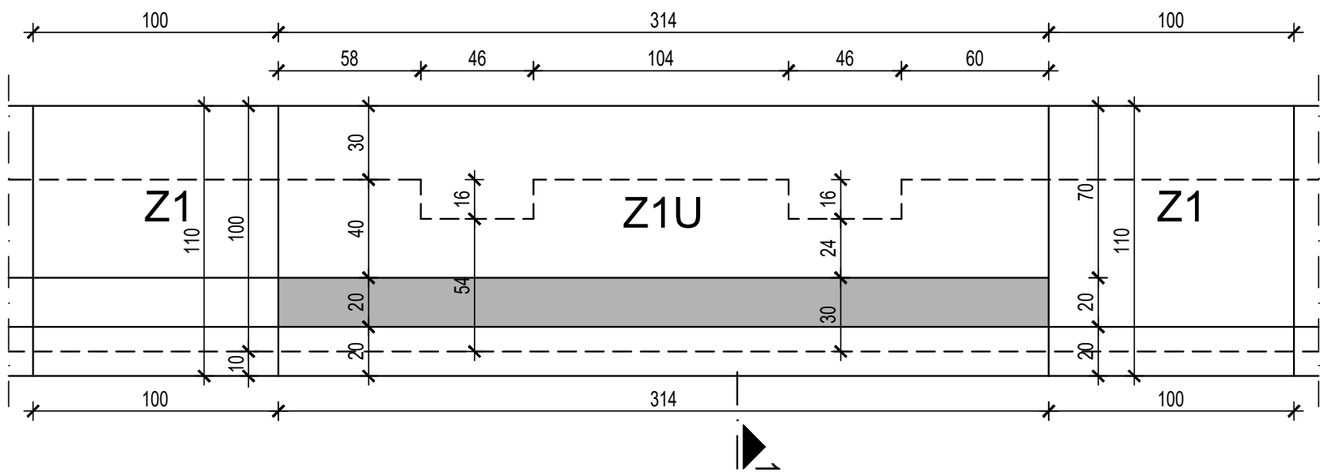

03		
02		
01		
Број/Number	Датум / Date	Опис / Description

Ревизиони блок: / Revision block:

САОБРАЋАЈНИ ИНСТИТУТ ЦИП, д.о.о.
INSTITUTE OF TRANSPORTATION CIP ltd
Немањина 6; 11000 Београд; Србија
Тел: 011/3618-134; Факс: 011/3618-324; web site: www.sicip.co.rs

Организациона јединица: КОНСТРУКЦИЈЕ /Organization unit: STRUCTURE DEPARTMENT

Одговорни пројектант:
Responsible designer:
Марина Пешић, дипл. грађ. инж.
лиценца број:/ license No.: **310 9562 04**

Сарадници: / Associates:
Боривоје Гроздановић, грађ. тех.

Унутрашња контрола: / Internal control:

Главни пројектант: / Chief designer:
др Љиљана Милић Марковић, дипл. грађ. инж.

Руководилац организационе јединице:
Manager of organization unit:
Нада Јововић, дипл. грађ. инж.

Инвеститор пројекта: / Investor:
" ИНФРАСТРУКТУРА ЖЕЛЕЗНИЦЕ СРБИЈЕ " А.Д.
/ " INFRASTRUCTURE RAILWAYS OF SERBIA " JSC
Немањина 6/IV, Београд / Nemanjina Street 6/IV, Belgrade

Наручилац пројекта: / Employer: Joint Venture of
中国铁路国际有限公司 CHINA RAILWAY International Co., Ltd.
China Railway International Corporation Ltd. (CRIC)
No.10 Fuxing Road,Haidian District,Beijing
P.R China, 100844

CHINA COMMUNICATIONS CONSTRUCTION COMPANY LIMITED
China Communication Construction Company Ltd. (CCCC)
No.85 Deshengmenwai Street,Xicheng District,Beijing
P.R China, 100088

Објекат: /Structure:
ПРУГА БЕОГРАД - СУБОТИЦА - ДРЖАВНА ГРАНИЦА (КЕЛЕБИЈА)
ДЕОНИЦА ПРУГЕ НОВИ САД - СУБОТИЦА - ДРЖАВНА ГРАНИЦА (КЕЛЕБИЈА)

BELGRADE - SUBOTICA - STATE BORDER (KELEBIA) RAILWAY LINE
SECTION : NOVI SAD - SUBOTICA - STATE BORDER (KELEBIA)

Део пројекта: / Part of Design:
2/9.1.8 ПРОЈЕКАТ ПЕРОНСКИХ ЗИДОВА
У ЖЕЛЕЗНИЧКОЈ СТАНИЦИ НОВИ САД
2/9.1.8 DESIGN OF PLATFORMS WALLS
IN NOVI SAD RAILWAY STATION

Цртеж:/ Drawing:
ПЛАН ОПЛАТЕ ПЕРОНСКОГ ЗИДА
ТИП - Z1U, L=3.14m
FORMWORK PLAN OF PLATFORM WALL
TYPE - Z1U, L=3.14m

Размера: Scale: 1:25

Врста тех. док.: Type of tech. docum.: **ПЗИ** / DFC
датум:/date: **08.2021.**
Цртеж бр./Drawing No.: **2020-250-КОН-2/9.1.8.7.Ц033**

ПЛАН ОПЛАТЕ ПЕРОНСКОГ ЗИДА ТИП - Z1U1
FORMWORK PLAN OF PLATFORM WALL TYPE - Z1U1
P/S=1:25

ПОПРЕЧНИ ПРЕСЕК 1-1
CROSS SECTION 1-1

дужина кампаде L =2.80m ком.1
part length L =2.80m pcs.1

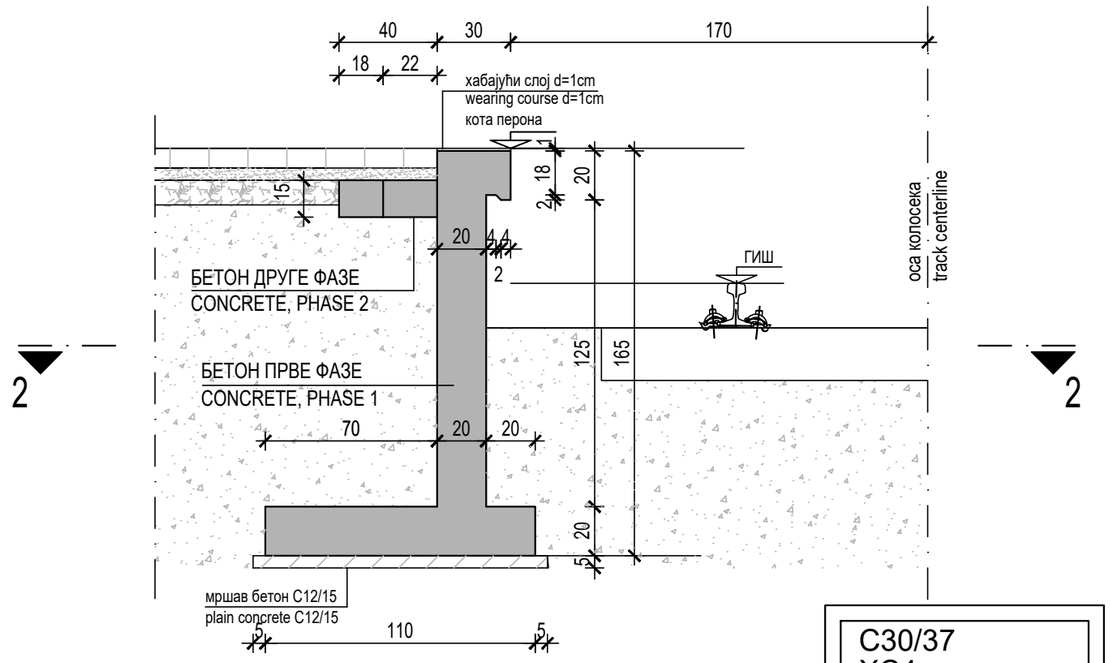

C30/37
XC4
XF1
V-I
B500B
a = 3.0cm

ПОПРЕЧНИ ПРЕСЕК 2-2
CROSS SECTION 2-2

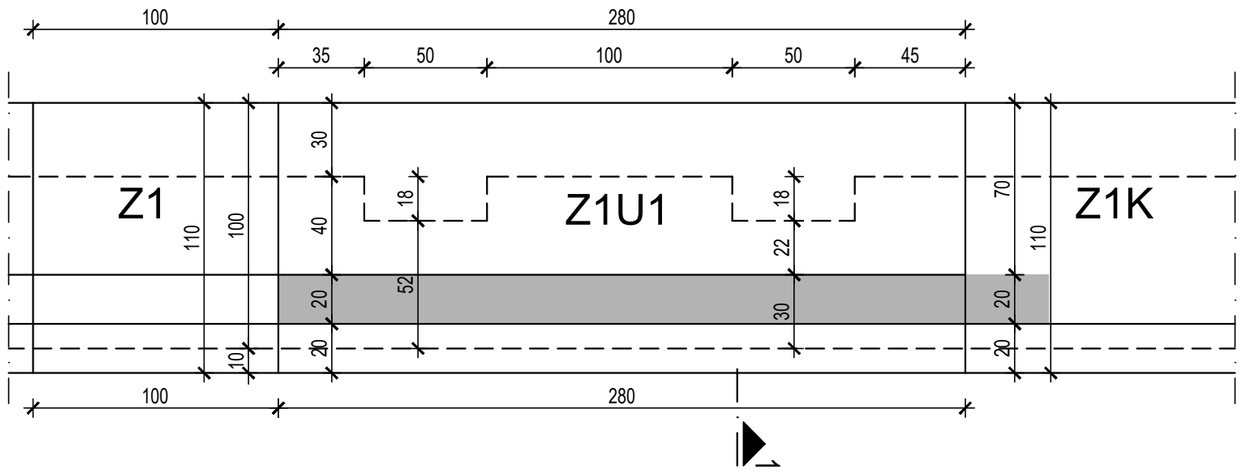

03		
02		
01		
Број/Number	Датум / Date	Опис / Description

Ревизиони блок: / Revision block:

САОБРАЋАЈНИ ИНСТИТУТ ЦИП, д.о.о.
INSTITUTE OF TRANSPORTATION CIP ltd
Немањина 6; 11000 Београд; Србија
Тел: 011/3618-134; Факс: 011/3618-324; web site: www.sicip.co.rs

Организациона јединица: КОНСТРУКЦИЈЕ /Organization unit: STRUCTURE DEPARTMENT

Одговорни пројектант:
Responsible designer:
Марина Пешић, дипл. грађ. инж.
лиценца број:/ license No.: **310 9562 04**

Сарадници: / Associates:
Боривоје Гроздановић, грађ. тех.

Унутрашња контрола: / Internal control:

Главни пројектант: / Chief designer:
др Љиљана Милић Марковић, дипл. грађ. инж.

Руководилац организационе јединице:
Manager of organization unit:
Нада Јововић, дипл. грађ. инж.

Инвеститор пројекта: / Investor:
" ИНФРАСТРУКТУРА ЖЕЛЕЗНИЦЕ СРБИЈЕ " А.Д.
/ " INFRASTRUCTURE RAILWAYS OF SERBIA " JSC
Немањина 6/IV, Београд / Nemanjina Street 6/IV, Belgrade

Наручилац пројекта: / Employer: Joint Venture of
China Railway International Corporation Ltd. (CRIC)
No.10 Fuxing Road,Haidian District,Beijing
P.R China, 100844
China Communication Construction Company Ltd. (CCCC)
No.85 Deshengmenwai Street,Xicheng District,Beijing
P.R China, 100088

Објекат: /Structure:
ПРУГА БЕОГРАД - СУБОТИЦА - ДРЖАВНА ГРАНИЦА (КЕЛЕБИЈА)
ДЕОНИЦА ПРУГЕ НОВИ САД - СУБОТИЦА - ДРЖАВНА ГРАНИЦА (КЕЛЕБИЈА)
BELGRADE - SUBOTICA - STATE BORDER (KELEBIA) RAILWAY LINE
SECTION : NOVI SAD - SUBOTICA - STATE BORDER (KELEBIA)

Део пројекта: / Part of Design:
2/9.1.8 ПРОЈЕКАТ ПЕРОНСКИХ ЗИДОВА
У ЖЕЛЕЗНИЧКОЈ СТАНИЦИ НОВИ САД
2/9.1.8 DESIGN OF PLATFORMS WALLS
IN NOVI SAD RAILWAY STATION

Цртеж:/ Drawing:
ПЛАН ОПЛАТЕ ПЕРОНСКОГ ЗИДА
ТИП - Z1U1, L=2.80m
FORMWORK PLAN OF PLATFORM WALL
TYPE - Z1U1, L=2.80m

Размера: Scale: 1:25

Врста тех. док.: Type of tech. docum.:	датум:/date:	Цртеж бр./Drawing No.:
ПЗИ / DFC	08.2021.	2020-250-КОН-2/9.1.8.7.Ц034

ПЛАН ОПЛАТЕ ПЕРОНСКОГ ЗИДА ТИП - Z1U2
FORMWORK PLAN OF PLATFORM WALL TYPE - Z1U2
P/S=1:25

ПОПРЕЧНИ ПРЕСЕК 1-1
CROSS SECTION 1-1

дужина кампаде L =4.02m ком.1
part length L =4.02m pcs.1

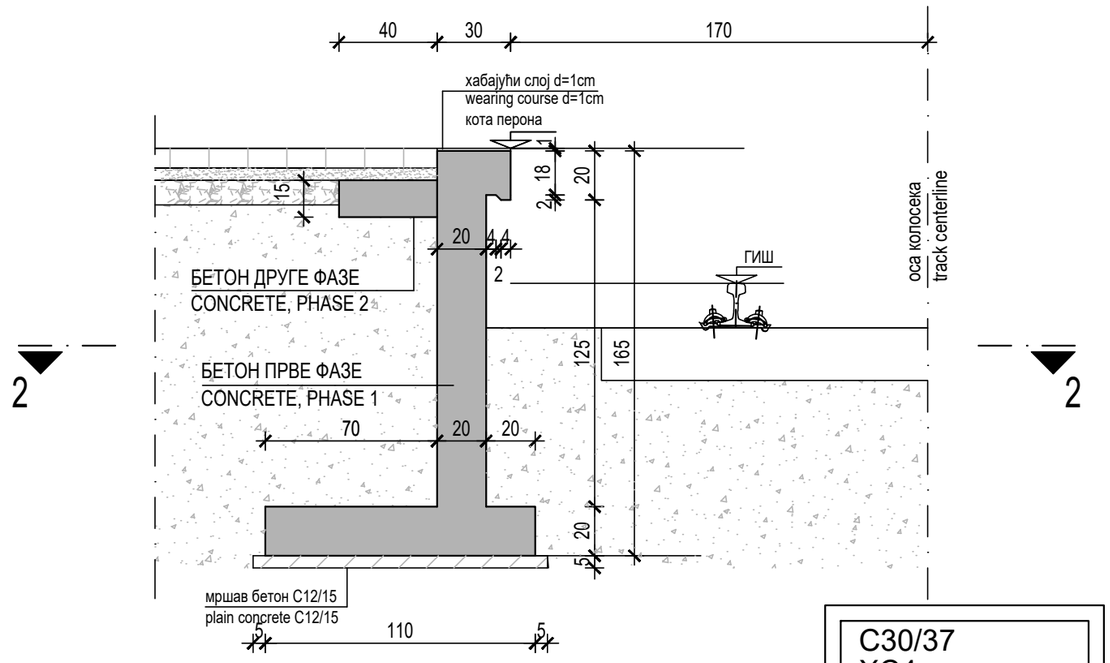

C30/37
XC4
XF1
V-I
B500B
a = 3.0cm

ПОПРЕЧНИ ПРЕСЕК 2-2
CROSS SECTION 2-2

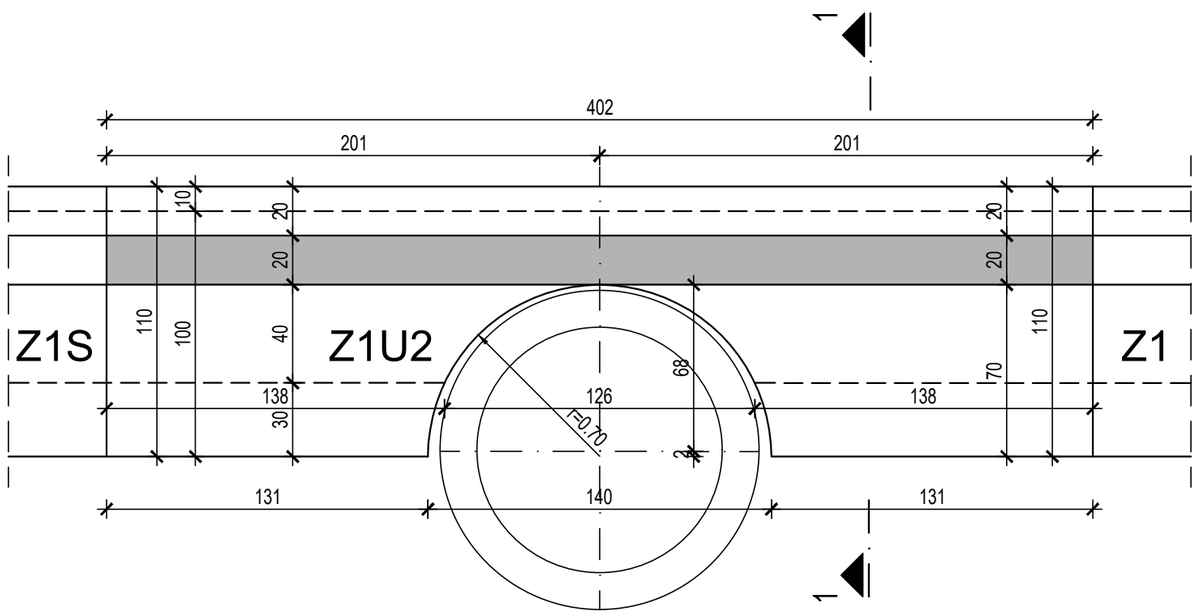

03		
02		
01		
Број/Number	Датум / Date	Опис / Description

Ревизиони блок: / Revision block:

САОБРАЋАЈНИ ИНСТИТУТ ЦИП, д.о.о.
INSTITUTE OF TRANSPORTATION CIP ltd
Немањина 6; 11000 Београд; Србија
Тел: 011/3618-134; Факс: 011/3618-324; web site: www.sicip.co.rs

Организациона јединица: КОНСТРУКЦИЈЕ /Organization unit: STRUCTURE DEPARTMENT

Одговорни пројектант:
Responsible designer:
Марина Пешић, дипл. грађ. инж.
лиценца број:/ license No.: **310 9562 04**

Сарадници: / Associates:
Боривоје Гроздановић, грађ. тех.

Унутрашња контрола: / Internal control:

Главни пројектант: / Chief designer:
др Љиљана Милић Марковић, дипл. грађ. инж.

Руководилац организационе јединице:
Manager of organization unit:
Нада Јововић, дипл. грађ. инж.

Инвеститор пројекта: / Investor:
" ИНФРАСТРУКТУРА ЖЕЛЕЗНИЦЕ СРБИЈЕ " А.Д.
/ " INFRASTRUCTURE RAILWAYS OF SERBIA " JSC
Немањина 6/IV, Београд / Nemanjina Street 6/IV, Belgrade

Наручилац пројекта: / Employer: Joint Venture of
China Railway International Corporation Ltd. (CRIC)
No.10 Fuxing Road,Haidian District,Beijing
P.R China, 100844
China Communication Construction Company Ltd. (CCCC)
No.85 Deshengmenwai Street,Xicheng District,Beijing
P.R China, 100088

Објекат: /Structure:
ПРУГА БЕОГРАД - СУБОТИЦА - ДРЖАВНА ГРАНИЦА (КЕЛЕБИЈА)
ДЕОНИЦА ПРУГЕ НОВИ САД - СУБОТИЦА - ДРЖАВНА ГРАНИЦА (КЕЛЕБИЈА)
BELGRADE - SUBOTICA - STATE BORDER (KELEBIA) RAILWAY LINE
SECTION : NOVI SAD - SUBOTICA - STATE BORDER (KELEBIA)

Део пројекта: / Part of Design:
2/9.1.8 ПРОЈЕКАТ ПЕРОНСКИХ ЗИДОВА
У ЖЕЛЕЗНИЧКОЈ СТАНИЦИ НОВИ САД
2/9.1.8 DESIGN OF PLATFORMS WALLS
IN NOVI SAD RAILWAY STATION

Цртеж:/ Drawing:
ПЛАН ОПЛАТЕ ПЕРОНСКОГ ЗИДА
ТИП - Z1U2, L=4.02m
FORMWORK PLAN OF PLATFORM WALL
TYPE - Z1U2, L=4.02m

Размера: Scale: 1:25

Врста тех. док.: Type of tech. docum.: **ПЗИ** / DFC
датум:/date: **08.2021.**
Цртеж бр./Drawing No.: **2020-250-КОН-2/9.1.8.7.Ц035**

ПЛАН ОПЛАТЕ ПЕРОНСКОГ ЗИДА ТИП - Z1U3
FORMWORK PLAN OF PLATFORM WALL TYPE - Z1U3
P/S=1:25

ПОПРЕЧНИ ПРЕСЕК 1-1
CROSS SECTION 1-1

дужина кампаде L =5.00m ком.2
part length L =5.00m pcs.2

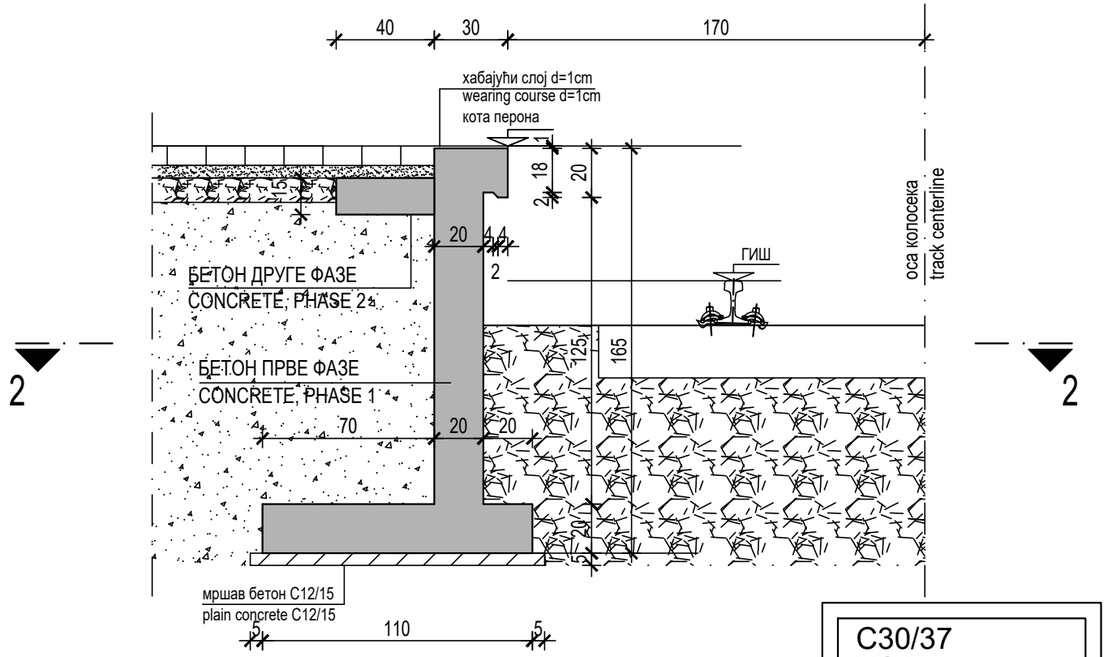

C30/37
XC4
XF1
V-I
B500B
a = 3.0cm

ПОПРЕЧНИ ПРЕСЕК 2-2
CROSS SECTION 2-2

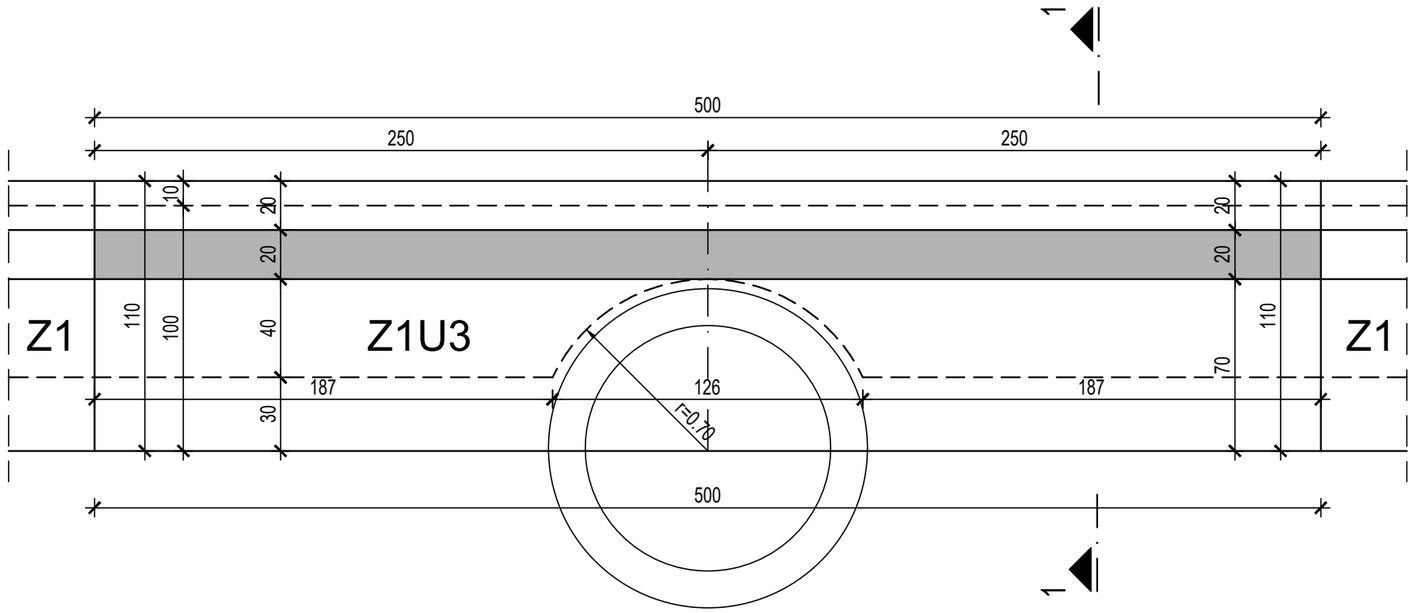

Број/Number	Датум / Date	Опис / Description
03		
02		
01		

Ревизиони блок: / Revision block:

САОБРАЋАЈНИ ИНСТИТУТ ЦИП, д.о.о.
INSTITUTE OF TRANSPORTATION CIP ltd
Немањина 6; 11000 Београд; Србија
Тел: 011/3618-134; Факс: 011/3618-324; web site: www.sicip.co.rs

Организациона јединица: КОНСТРУКЦИЈЕ /Organization unit: STRUCTURE DEPARTMENT

Одговорни пројектант:
Responsible designer:
Марина Пешић, дипл. грађ. инж.
лиценца број:/ license No.: **310 9562 04**

Сарадници: / Associates:
Боривоје Гроздановић, грађ. тех.

Унутрашња контрола: / Internal control:

Главни пројектант: / Chief designer:
др Љиљана Милић Марковић, дипл. грађ. инж.

Руководилац организационе јединице:
Manager of organization unit:
Нада Јововић, дипл. грађ. инж.

Инвеститор пројекта: / Investor:
" ИНФРАСТРУКТУРА ЖЕЛЕЗНИЦЕ СРБИЈЕ " А.Д.
/ " INFRASTRUCTURE RAILWAYS OF SERBIA " JSC
Немањина 6/IV, Београд / Nemanjina Street 6/IV, Belgrade

Наручилац пројекта: / Employer: Joint Venture of
中国铁路国际有限公司 CHINA RAILWAY International Co., Ltd.
China Railway International Corporation Ltd. (CRIC)
No.10 Fuxing Road,Haidian District,Beijing
P.R China, 100844

CHINA COMMUNICATIONS CONSTRUCTION COMPANY LIMITED
China Communication Construction Company Ltd. (CCCC)
No.85 Deshengmenwai Street,Xicheng District,Beijing
P.R China, 100088

Објекат: /Structure:
ПРУГА БЕОГРАД - СУБОТИЦА - ДРЖАВНА ГРАНИЦА (КЕЛЕБИЈА)
ДЕОНИЦА ПРУГЕ НОВИ САД - СУБОТИЦА - ДРЖАВНА ГРАНИЦА (КЕЛЕБИЈА)

BELGRADE - SUBOTICA - STATE BORDER (KELEBIA) RAILWAY LINE
SECTION : NOVI SAD - SUBOTICA - STATE BORDER (KELEBIA)

Део пројекта: / Part of Design:

2/9.1.8 ПРОЈЕКАТ ПЕРОНСКИХ ЗИДОВА
У ЖЕЛЕЗНИЧКОЈ СТАНИЦИ НОВИ САД
2/9.1.8 DESIGN OF PLATFORMS WALLS
IN NOVI SAD RAILWAY STATION

Цртеж:/ Drawing:
ПЛАН ОПЛАТЕ ПЕРОНСКОГ ЗИДА
ТИП - Z1U3, L=5.00m
FORMWORK PLAN OF PLATFORM WALL
TYPE - Z1U3, L=5.00m

Размера: Scale: 1:25

Врста тех. док.: Type of tech. docum.:	датум:/date:	Цртеж бр./Drawing No.:
ПЗИ-И / DFC-E	**08.2021.**	**2020-250-КОН-2/9.1.8.7.Ц036**

ПЛАН ОПЛАТЕ ПЕРОНСКОГ ЗИДА ТИП - Z1U4
FORMWORK PLAN OF PLATFORM WALL TYPE - Z1U4
P/S=1:25

ПОПРЕЧНИ ПРЕСЕК 1-1
CROSS SECTION 1-1

дужина кампаде L =4.25m ком.1
part length L =4.25m pcs.1

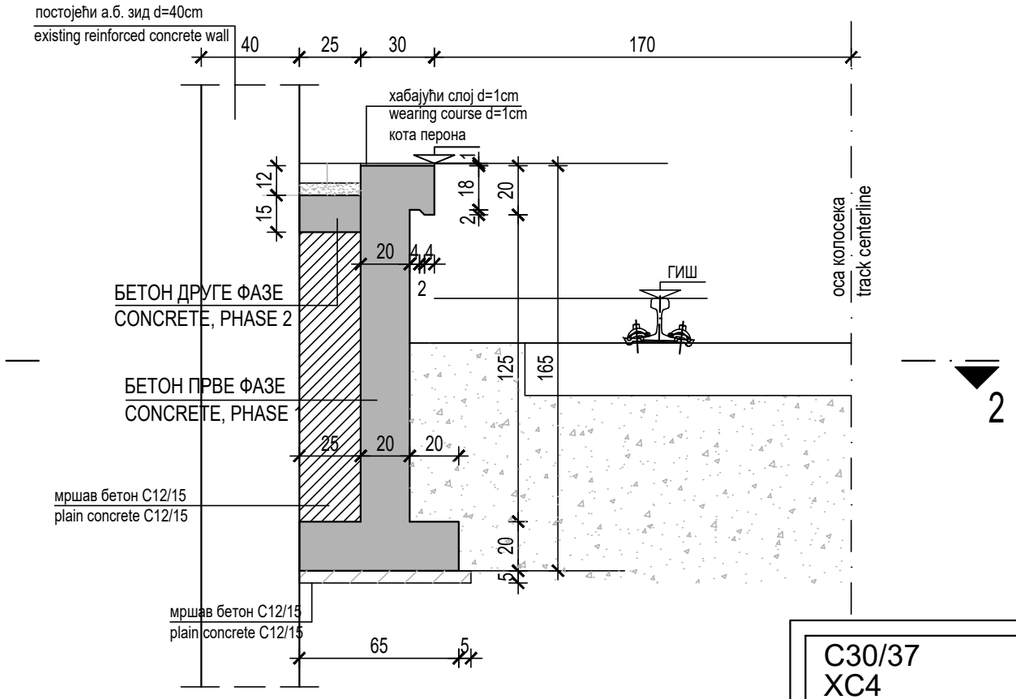

C30/37
XC4
XF1
V-I
B500B
a = 3.0cm

ПОПРЕЧНИ ПРЕСЕК 2-2
CROSS SECTION 2-2

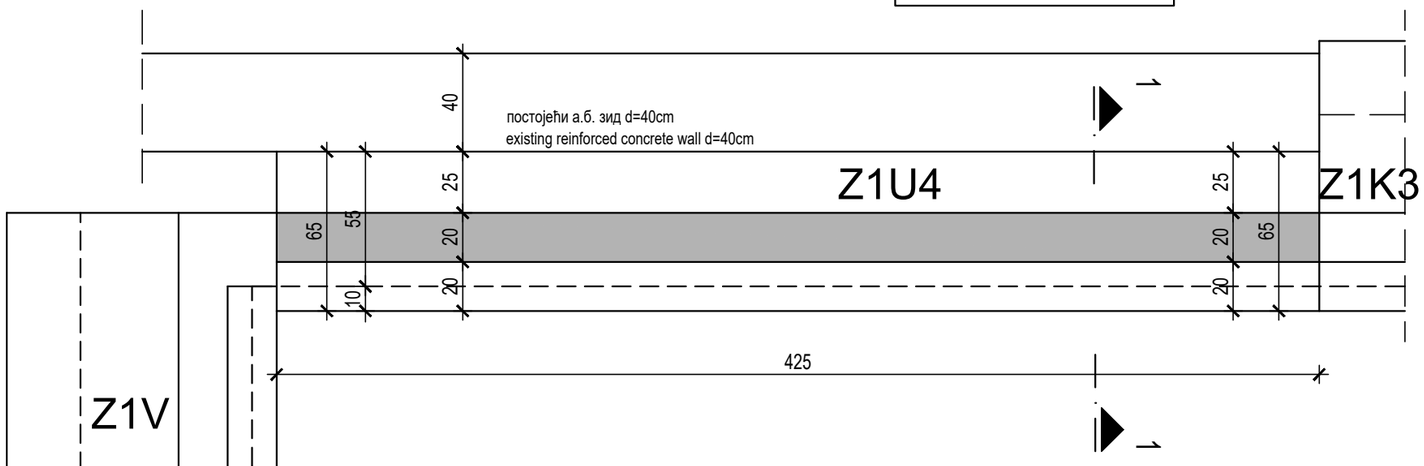

НАПОМЕНА:
Проверити на лицу места растојање од постојећег зида до ивице перона.
(Након уклањања старих перонских зидова на делу поред зида постојећег објекта).

Check on the spot the distance from the existing wall to the edge of the platform
(After removing the old platform walls in part next to the wall of the existing building).

Број/Number	Датум / Date	Опис / Description
03		
02		
01		

Ревизиони блок: / Revision block:

САОБРАЋАЈНИ ИНСТИТУТ ЦИП, д.о.о.
INSTITUTE OF TRANSPORTATION CIP ltd
Немањина 6; 11000 Београд; Србија
Тел: 011/3618-134; Факс: 011/3618-324; web site: www.sicip.co.rs

Организациона јединица: КОНСТРУКЦИЈЕ /Organization unit: STRUCTURE DEPARTMENT

Одговорни пројектант:
Responsible designer:
Марина Пешић, дипл. грађ. инж.
лиценца број:/ license No.: **310 9562 04**

Сарадници: / Associates:
Боривоје Гроздановић, грађ. тех.

Унутрашња контрола: / Internal control:

Главни пројектант: / Chief designer:
др Љиљана Милић Марковић, дипл. грађ. инж.

Руководилац организационе јединице:
Manager of organization unit:
Нада Јововић, дипл. грађ. инж.

Инвеститор пројекта: / Investor:
" ИНФРАСТРУКТУРА ЖЕЛЕЗНИЦЕ СРБИЈЕ " А.Д.
/ " INFRASTRUCTURE RAILWAYS OF SERBIA " JSC
Немањина 6/IV, Београд / Nemanjina Street 6/IV, Belgrade

Наручилац пројекта: / Employer: Joint Venture of
China Railway International Corporation Ltd. (CRIC)
No.10 Fuxing Road,Haidian District,Beijing
P.R China, 100844
China Communication Construction Company Ltd. (CCCC)
No.85 Deshengmenwai Street,Xicheng District,Beijing
P.R China, 100088

Објекат: /Structure:
ПРУГА БЕОГРАД - СУБОТИЦА - ДРЖАВНА ГРАНИЦА (КЕЛЕБИЈА)
ДЕОНИЦА ПРУГЕ НОВИ САД - СУБОТИЦА - ДРЖАВНА ГРАНИЦА (КЕЛЕБИЈА)
BELGRADE - SUBOTICA - STATE BORDER (KELEBIA) RAILWAY LINE
SECTION : NOVI SAD - SUBOTICA - STATE BORDER (KELEBIA)

Део пројекта: / Part of Design:
2/9.1.8 ПРОЈЕКАТ ПЕРОНСКИХ ЗИДОВА У ЖЕЛЕЗНИЧКОЈ СТАНИЦИ НОВИ САД
2/9.1.8 DESIGN OF PLATFORMS WALLS IN NOVI SAD RAILWAY STATION

Цртеж: / Drawing:
ПЛАН ОПЛАТЕ ПЕРОНСКОГ ЗИДА ТИП - Z1U4, L=4.25m
FORMWORK PLAN OF PLATFORM WALL TYPE - Z1U4, L=4.25m

Размера: Scale: 1:25

Врста тех. док.: Type of tech. docum.: **ПЗИ** / DFC
датум:/date: **08.2021.**
Цртеж бр./Drawing No.: **2020-250-КОН-2/9.1.8.7.Ц037**

ПЛАН ОПЛАТЕ ПЕРОНСКОГ ЗИДА ТИП - Z1V
FORMWORK PLAN OF PLATFORM WALL TYPE - Z1V
P/S=1:25

ПОПРЕЧНИ ПРЕСЕК 1-1
CROSS SECTION 1-1

дужина кампаде L =1.45m ком.1
part length L =1.45m pcs.1

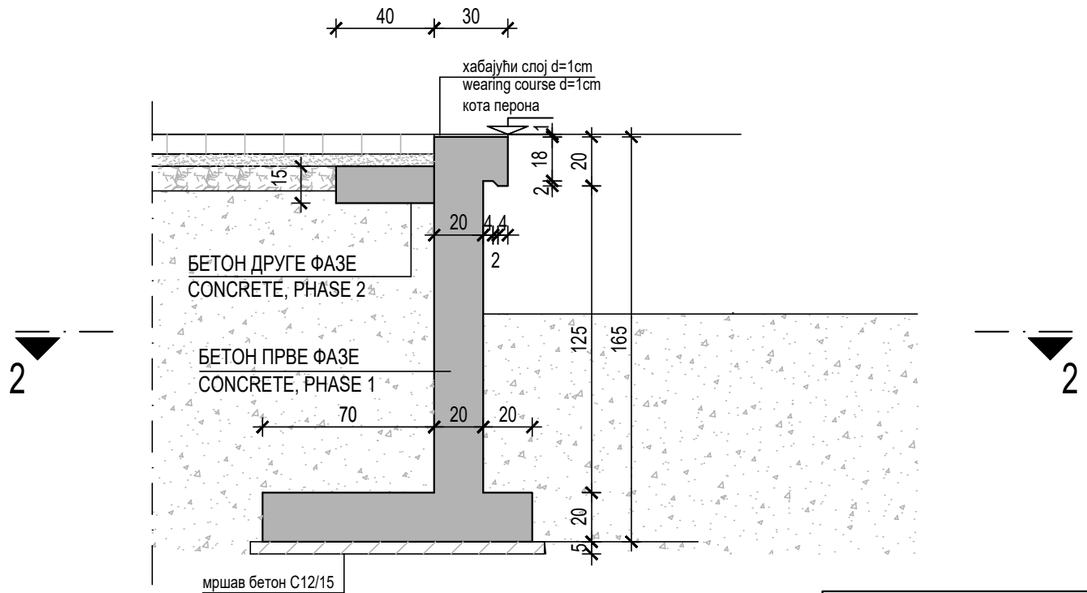

2 — 2

C30/37
XC4
XF1
V-I
B500B
a = 3.0cm

ПОПРЕЧНИ ПРЕСЕК 2-2
CROSS SECTION 2-2

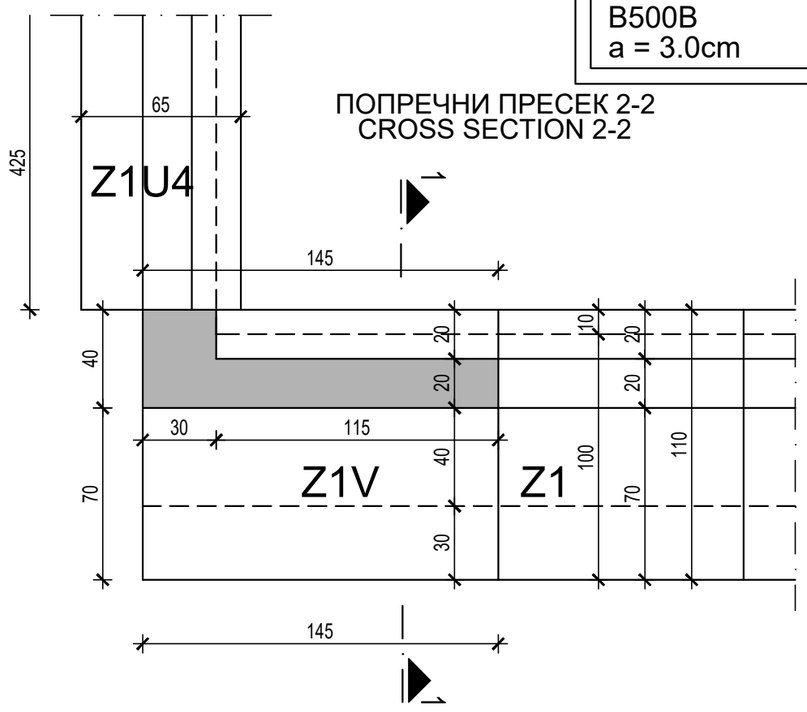

03		
02		
01		
Број/Number	Датум / Date	Опис / Description

Ревизиони блок: / Revision block:

САОБРАЋАЈНИ ИНСТИТУТ ЦИП, д.о.о.
INSTITUTE OF TRANSPORTATION CIP ltd
Немањина 6; 11000 Београд; Србија
Тел: 011/3618-134; Факс: 011/3618-324; web site: www.sicip.co.rs

Организациона јединица: КОНСТРУКЦИЈЕ /Organization unit: STRUCTURE DEPARTMENT

Одговорни пројектант:
Responsible designer:
Марина Пешић, дипл. грађ. инж.
лиценца број:/ license No.: **310 9562 04**

Сарадници: / Associates:
Боривоје Гроздановић, грађ. тех.

Унутрашња контрола: / Internal control:

Главни пројектант: / Chief designer:
др Љиљана Милић Марковић, дипл. грађ. инж.

Руководилац организационе јединице:
Manager of organization unit:
Нада Јововић, дипл. грађ. инж.

Инвеститор пројекта: / Investor:
" ИНФРАСТРУКТУРА ЖЕЛЕЗНИЦЕ СРБИЈЕ " А.Д.
/ " INFRASTRUCTURE RAILWAYS OF SERBIA " JSC
Немањина 6/IV, Београд / Nemanjina Street 6/IV, Belgrade

Наручилац пројекта: / Employer: Joint Venture of
China Railway International Corporation Ltd. (CRIC)
No.10 Fuxing Road,Haidian District,Beijing
P.R China, 100844
China Communication Construction Company Ltd. (CCCC)
No.85 Deshengmenwai Street,Xicheng District,Beijing
P.R China, 100088

Објекат: /Structure:
ПРУГА БЕОГРАД - СУБОТИЦА - ДРЖАВНА ГРАНИЦА (КЕЛЕБИЈА)
ДЕОНИЦА ПРУГЕ НОВИ САД - СУБОТИЦА - ДРЖАВНА ГРАНИЦА (КЕЛЕБИЈА)
BELGRADE - SUBOTICA - STATE BORDER (KELEBIA) RAILWAY LINE
SECTION : NOVI SAD - SUBOTICA - STATE BORDER (KELEBIA)

Део пројекта: / Part of Design:
2/9.1.8 ПРОЈЕКАТ ПЕРОНСКИХ ЗИДОВА
У ЖЕЛЕЗНИЧКОЈ СТАНИЦИ НОВИ САД
2/9.1.8 DESIGN OF PLATFORMS WALLS
IN NOVI SAD RAILWAY STATION

Цртеж: / Drawing:
ПЛАН ОПЛАТЕ ПЕРОНСКОГ ЗИДА
ТИП - Z1V, L=1.45m
FORMWORK PLAN OF PLATFORM WALL
TYPE - Z1V, L=1.45m

Размера: Scale: 1:25

Врста тех. док.: Type of tech. docum.: **ПЗИ** / DFC

датум:/date: **08.2021.**

Цртеж бр./Drawing No.: **2020-250-КОН-2/9.1.8.7.Ц038**

ПЛАН ОПЛАТЕ ПЕРОНСКОГ ЗИДА ТИП - Z1X
FORMWORK PLAN OF PLATFORM WALL TYPE - Z1X
P/S=1:25

ПОПРЕЧНИ ПРЕСЕК 1-1
CROSS SECTION 1-1

дужина кампаде L =1.30m ком.1
part length L =1.30m pcs.1

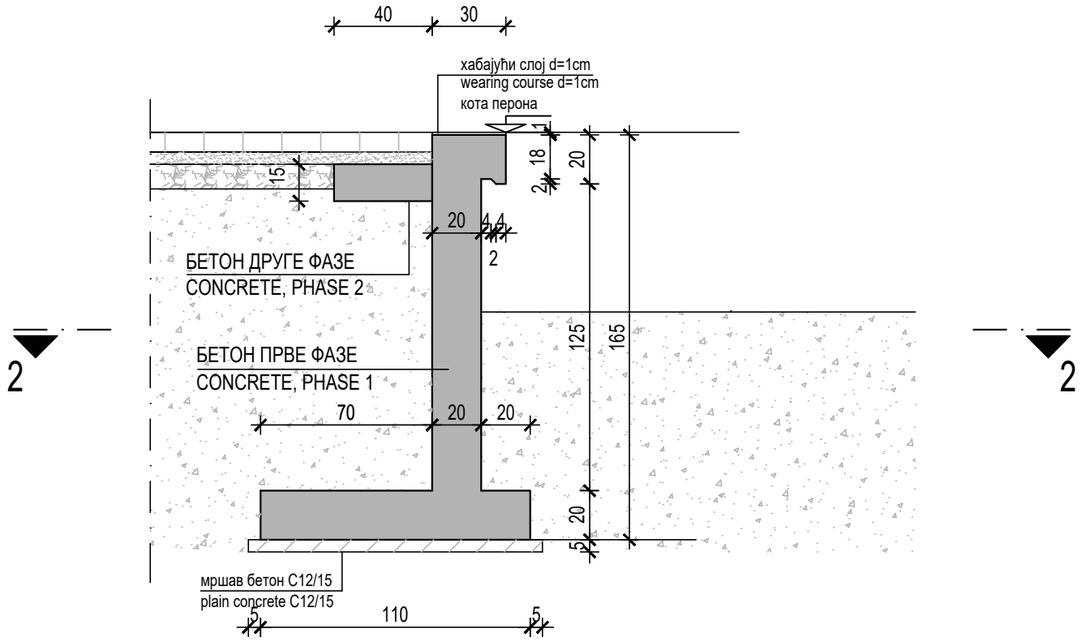

2 — 2

C30/37
XC4
XF1
V-I
B500B
a = 3.0cm

ПОПРЕЧНИ ПРЕСЕК 2-2
CROSS SECTION 2-2

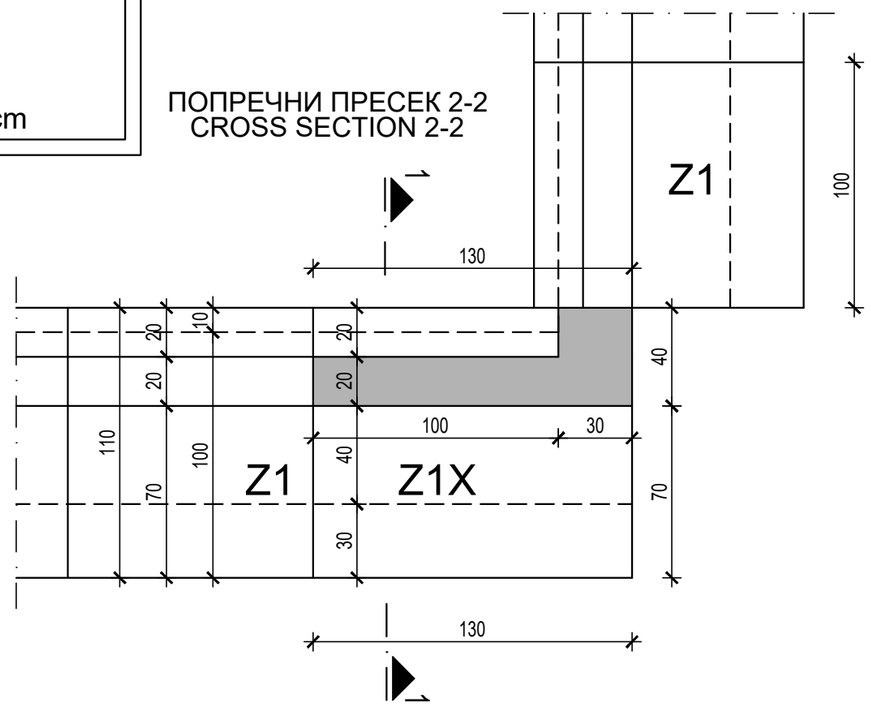

03		
02		
01		
Број/Number	Датум / Date	Опис / Description

Ревизиони блок: / Revision block:

САОБРАЋАЈНИ ИНСТИТУТ ЦИП, д.о.о.
INSTITUTE OF TRANSPORTATION CIP ltd
Немањина 6; 11000 Београд; Србија
Тел: 011/3618-134; Факс: 011/3618-324; web site: www.sicip.co.rs

Организациона јединица: КОНСТРУКЦИЈЕ /Organization unit: STRUCTURE DEPARTMENT

Одговорни пројектант:
Responsible designer:
Марина Пешић, дипл. грађ. инж.
лиценца број:/ license No.: **310 9562 04**

Сарадници: / Associates:
Боривоје Гроздановић, грађ. тех.

Унутрашња контрола: / Internal control:

Главни пројектант: / Chief designer:
др Љиљана Милић Марковић, дипл. грађ. инж.

Руководилац организационе јединице:
Manager of organization unit:
Нада Јововић, дипл. грађ. инж.

Инвеститор пројекта: / Investor:
" ИНФРАСТРУКТУРА ЖЕЛЕЗНИЦЕ СРБИЈЕ " А.Д.
/ " INFRASTRUCTURE RAILWAYS OF SERBIA " JSC
Немањина 6/IV, Београд / Nemanjina Street 6/IV, Belgrade

Наручилац пројекта: / Employer: Joint Venture of
中国铁路国际有限公司 CHINA RAILWAY International Co., Ltd.
China Railway International Corporation Ltd. (CRIC)
No.10 Fuxing Road,Haidian District,Beijing
P.R China, 100844

CHINA COMMUNICATIONS CONSTRUCTION COMPANY LIMITED
China Communication Construction Company Ltd. (CCCC)
No.85 Deshengmenwai Street,Xicheng District,Beijing
P.R China, 100088

Објекат: /Structure:
ПРУГА БЕОГРАД - СУБОТИЦА - ДРЖАВНА ГРАНИЦА (КЕЛЕБИЈА)
ДЕОНИЦА ПРУГЕ НОВИ САД - СУБОТИЦА - ДРЖАВНА ГРАНИЦА (КЕЛЕБИЈА)

BELGRADE - SUBOTICA - STATE BORDER (KELEBIA) RAILWAY LINE
SECTION : NOVI SAD - SUBOTICA - STATE BORDER (KELEBIA)

Део пројекта: / Part of Design:

2/9.1.8 ПРОЈЕКАТ ПЕРОНСКИХ ЗИДОВА
У ЖЕЛЕЗНИЧКОЈ СТАНИЦИ НОВИ САД
2/9.1.8 DESIGN OF PLATFORMS WALLS
IN NOVI SAD RAILWAY STATION

Цртеж: / Drawing:
ПЛАН ОПЛАТЕ ПЕРОНСКОГ ЗИДА
ТИП - Z1X, L=1.30m
FORMWORK PLAN OF PLATFORM WALL
TYPE - Z1X, L=1.30m

Размера: Scale: 1:25

Врста тех. док.: Type of tech. docum.:	датум:/date:	Цртеж бр./Drawing No.:
ПЗИ / DFC	08.2021.	2020-250-КОН-2/9.1.8.7.Ц039

ПЛАН ОПЛАТЕ ПЕРОНСКОГ ЗИДА ТИП - Z1Y
FORMWORK PLAN OF PLATFORM WALL TYPE - Z1Y
P/S=1:25

ПОПРЕЧНИ ПРЕСЕК 1-1
CROSS SECTION 1-1

дужина кампаде L =1.82m ком.2
part length L =1.82m pcs.2

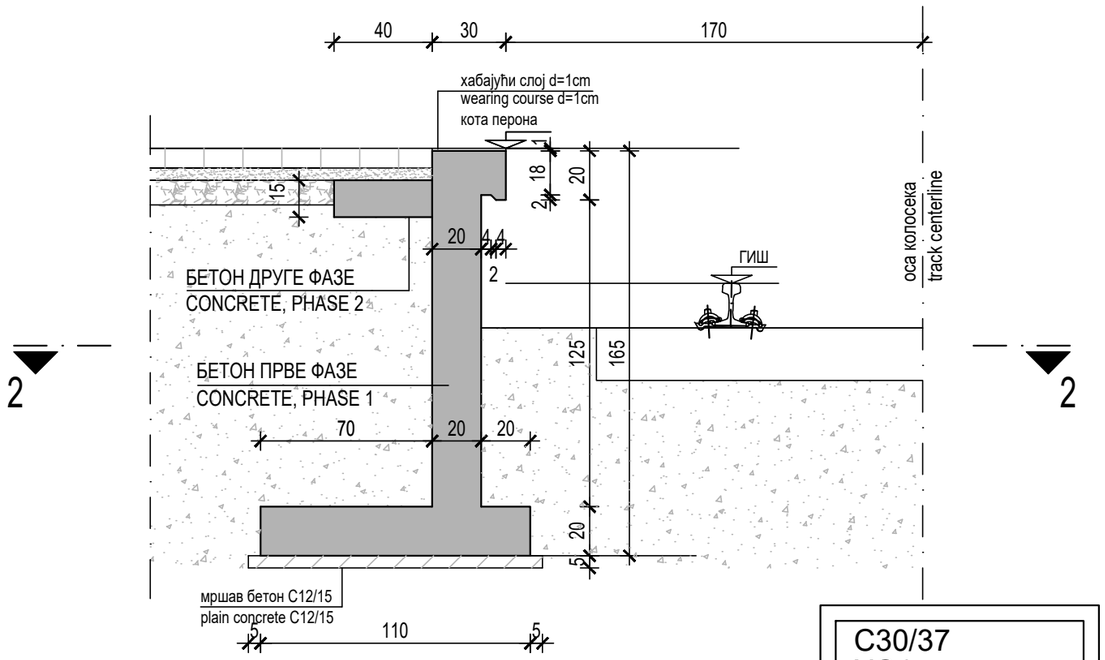

C30/37
XC4
XF1
V-I
B500B
a = 3.0cm

ПОПРЕЧНИ ПРЕСЕК 2-2
CROSS SECTION 2-2

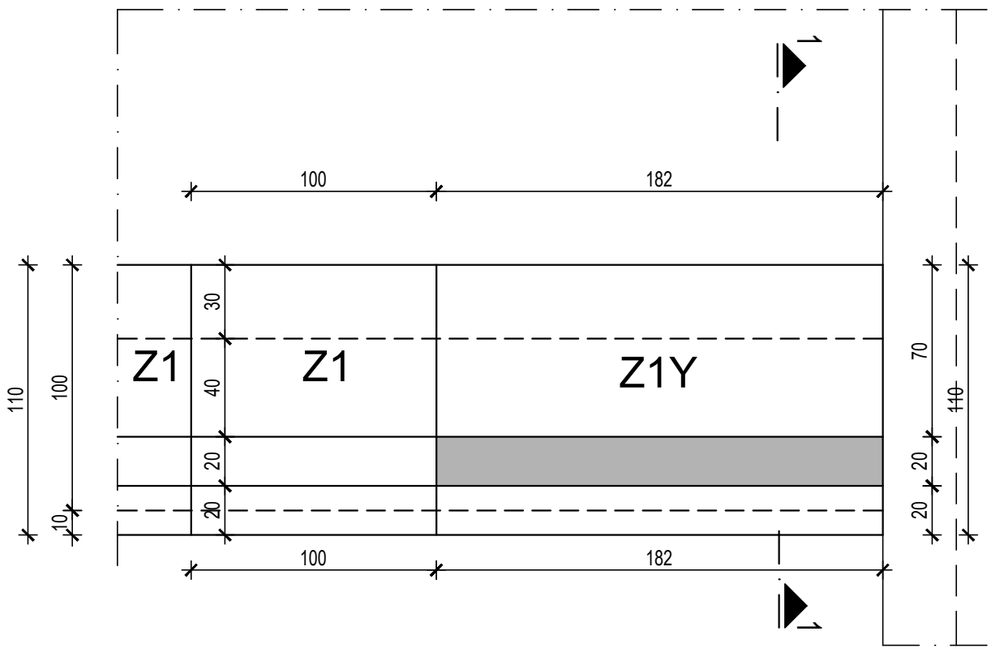

03		
02		
01		
Број/Number	Датум / Date	Опис / Description

Ревизиони блок: / Revision block:

САОБРАЋАЈНИ ИНСТИТУТ ЦИП, д.о.о.
INSTITUTE OF TRANSPORTATION CIP ltd
Немањина 6; 11000 Београд; Србија
Тел: 011/3618-134; Факс: 011/3618-324; web site: www.sicip.co.rs

Организациона јединица: КОНСТРУКЦИЈЕ /Organization unit: STRUCTURE DEPARTMENT

Одговорни пројектант:
Responsible designer:
Марина Пешић, дипл. грађ. инж.
лиценца број:/ license No.: **310 9562 04**

Сарадници: / Associates:
Боривоје Гроздановић, грађ. тех.

Унутрашња контрола: / Internal control:

Главни пројектант: / Chief designer:
др Љиљана Милић Марковић, дипл. грађ. инж.

Руководилац организационе јединице:
Manager of organization unit:
Нада Јововић, дипл. грађ. инж.

Инвеститор пројекта: / Investor:
" ИНФРАСТРУКТУРА ЖЕЛЕЗНИЦЕ СРБИЈЕ " А.Д.
/ " INFRASTRUCTURE RAILWAYS OF SERBIA " JSC
Немањина 6/IV, Београд / Nemanjina Street 6/IV, Belgrade

Наручилац пројекта: / Employer: Joint Venture of
China Railway International Corporation Ltd. (CRIC)
No.10 Fuxing Road,Haidian District,Beijing
P.R China, 100844
China Communication Construction Company Ltd. (CCCC)
No.85 Deshengmenwai Street,Xicheng District,Beijing
P.R China, 100088

Објекат: /Structure:
ПРУГА БЕОГРАД - СУБОТИЦА - ДРЖАВНА ГРАНИЦА (КЕЛЕБИЈА)
ДЕОНИЦА ПРУГЕ НОВИ САД - СУБОТИЦА - ДРЖАВНА ГРАНИЦА (КЕЛЕБИЈА)
BELGRADE - SUBOTICA - STATE BORDER (KELEBIA) RAILWAY LINE
SECTION : NOVI SAD - SUBOTICA - STATE BORDER (KELEBIA)

Део пројекта: / Part of Design:
2/9.1.8 ПРОЈЕКАТ ПЕРОНСКИХ ЗИДОВА У ЖЕЛЕЗНИЧКОЈ СТАНИЦИ НОВИ САД
2/9.1.8 DESIGN OF PLATFORMS WALLS IN NOVI SAD RAILWAY STATION

Цртеж:/ Drawing: **ПЛАН ОПЛАТЕ ПЕРОНСКОГ ЗИДА ТИП - Z1Y, L=1.82m**
FORMWORK PLAN OF PLATFORM WALL TYPE - Z1Y, L=1.82m

Размера: Scale: 1:25

Врста тех. док.: Type of tech. docum.:	датум:/date:	Цртеж бр./Drawing No.:
ПЗИ / DFC	**08.2021.**	**2020-250-КОН-2/9.1.8.7.Ц040**

ПЛАН ОПЛАТЕ ПЕРОНСКОГ ЗИДА ТИП - Z1Y1
FORMWORK PLAN OF PLATFORM WALL TYPE - Z1Y1
P/S=1:25

ПОПРЕЧНИ ПРЕСЕК 1-1
CROSS SECTION 1-1

дужина кампаде L =1.90m ком.1
part length L =1.90m pcs.1

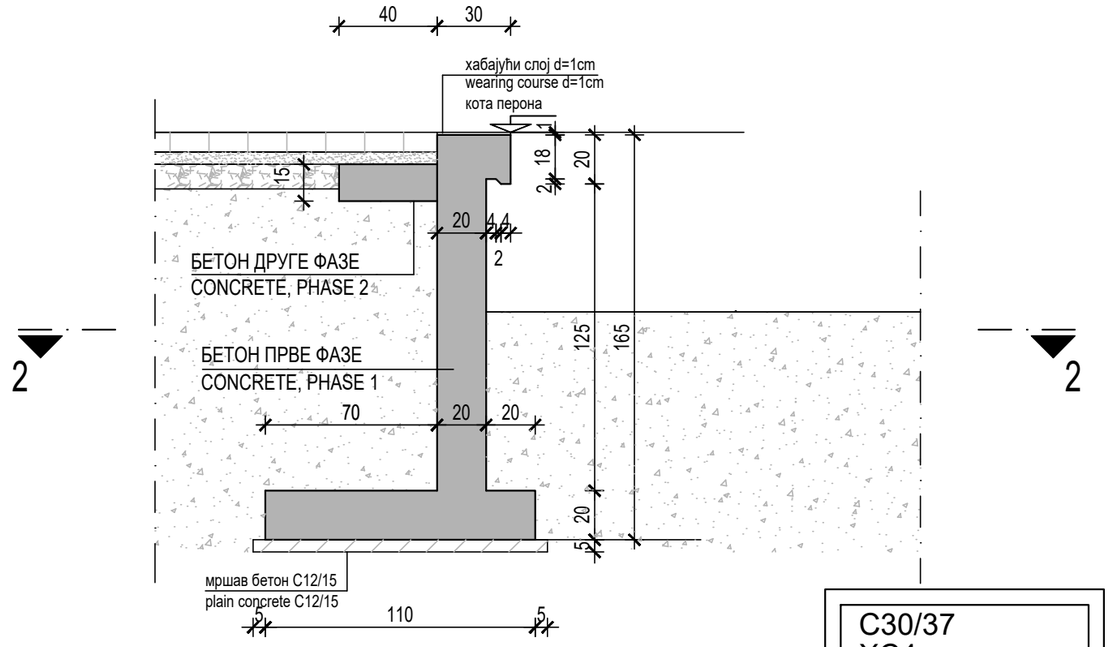

C30/37
XC4
XF1
V-I
B500B
a = 3.0cm

ПОПРЕЧНИ ПРЕСЕК 2-2
CROSS SECTION 2-2

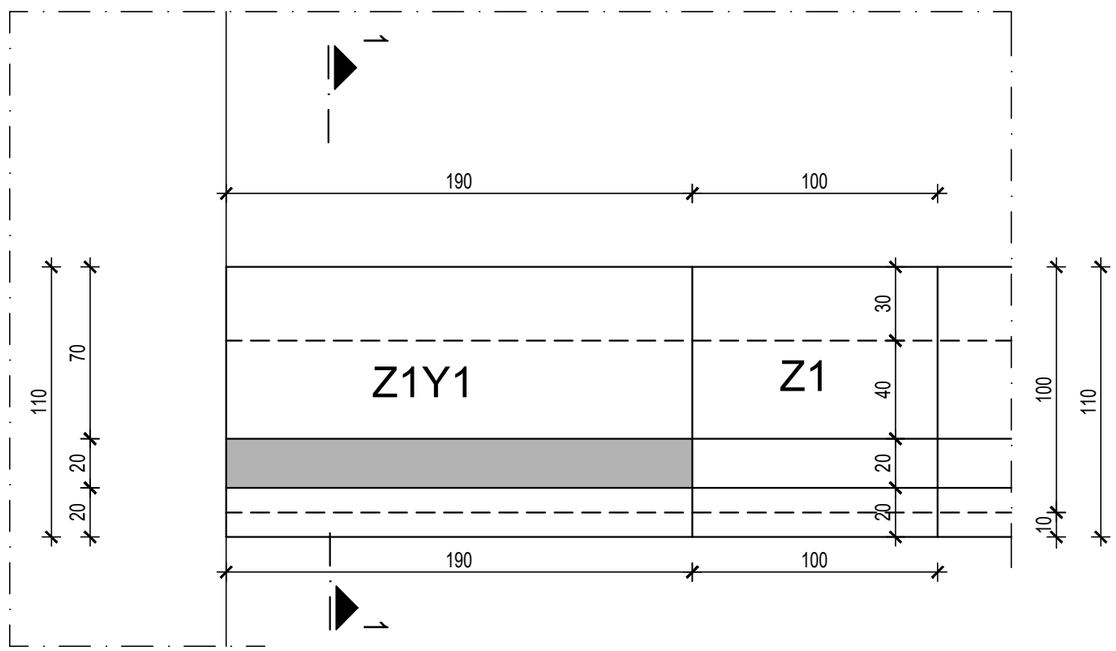

03		
02		
01		
Број/Number	Датум / Date	Опис / Description

Ревизиони блок: / Revision block:

САОБРАЋАЈНИ ИНСТИТУТ ЦИП, д.о.о.
INSTITUTE OF TRANSPORTATION CIP ltd
Немањина 6; 11000 Београд; Србија
Тел: 011/3618-134; Факс: 011/3618-324; web site: www.sicip.co.rs

Организациона јединица: КОНСТРУКЦИЈЕ /Organization unit: STRUCTURE DEPARTMENT

Одговорни пројектант:
Responsible designer:
Марина Пешић, дипл. грађ. инж.
лиценца број:/ license No.: **310 9562 04**

Сарадници: / Associates:
Боривоје Гроздановић, грађ. тех.

Унутрашња контрола: / Internal control:

Главни пројектант: / Chief designer:
др Љиљана Милић Марковић, дипл. грађ. инж.

Руководилац организационе јединице:
Manager of organization unit:
Нада Јововић, дипл. грађ. инж.

Инвеститор пројекта: / Investor:
" ИНФРАСТРУКТУРА ЖЕЛЕЗНИЦЕ СРБИЈЕ " А.Д.
/ " INFRASTRUCTURE RAILWAYS OF SERBIA " JSC
Немањина 6/IV, Београд / Nemanjina Street 6/IV, Belgrade

Наручилац пројекта: / Employer: Joint Venture of
China Railway International Corporation Ltd. (CRIC)
No.10 Fuxing Road,Haidian District,Beijing
P.R China, 100844
China Communication Construction Company Ltd. (CCCC)
No.85 Deshengmenwai Street,Xicheng District,Beijing
P.R China, 100088

Објекат: /Structure:
ПРУГА БЕОГРАД - СУБОТИЦА - ДРЖАВНА ГРАНИЦА (КЕЛЕБИЈА)
ДЕОНИЦА ПРУГЕ НОВИ САД - СУБОТИЦА - ДРЖАВНА ГРАНИЦА (КЕЛЕБИЈА)

BELGRADE - SUBOTICA - STATE BORDER (KELEBIA) RAILWAY LINE
SECTION : NOVI SAD - SUBOTICA - STATE BORDER (KELEBIA)

Део пројекта: / Part of Design:
2/9.1.8 ПРОЈЕКАТ ПЕРОНСКИХ ЗИДОВА
У ЖЕЛЕЗНИЧКОЈ СТАНИЦИ НОВИ САД
2/9.1.8 DESIGN OF PLATFORMS WALLS
IN NOVI SAD RAILWAY STATION

Цртеж:/ Drawing:
ПЛАН ОПЛАТЕ ПЕРОНСКОГ ЗИДА
ТИП - Z1Y1, L=1.90m
FORMWORK PLAN OF PLATFORM WALL
TYPE - Z1Y1, L=1.90m

Размера: / Scale: 1:25

Врста тех. док.: / Type of tech. docum.: **ПЗИ** / DFC
датум:/date: **08.2021.**
Цртеж бр./Drawing No.: **2020-250-КОН-2/9.1.8.7.Ц041**

ПЛАН ОПЛАТЕ ПЕРОНСКОГ ЗИДА ТИП - Z1Y2
FORMWORK PLAN OF PLATFORM WALL TYPE - Z1Y2
P/S=1:25

ПОПРЕЧНИ ПРЕСЕК 1-1
CROSS SECTION 1-1

дужина кампаде L =1.89m ком.1
part length L =1.89m pcs.1

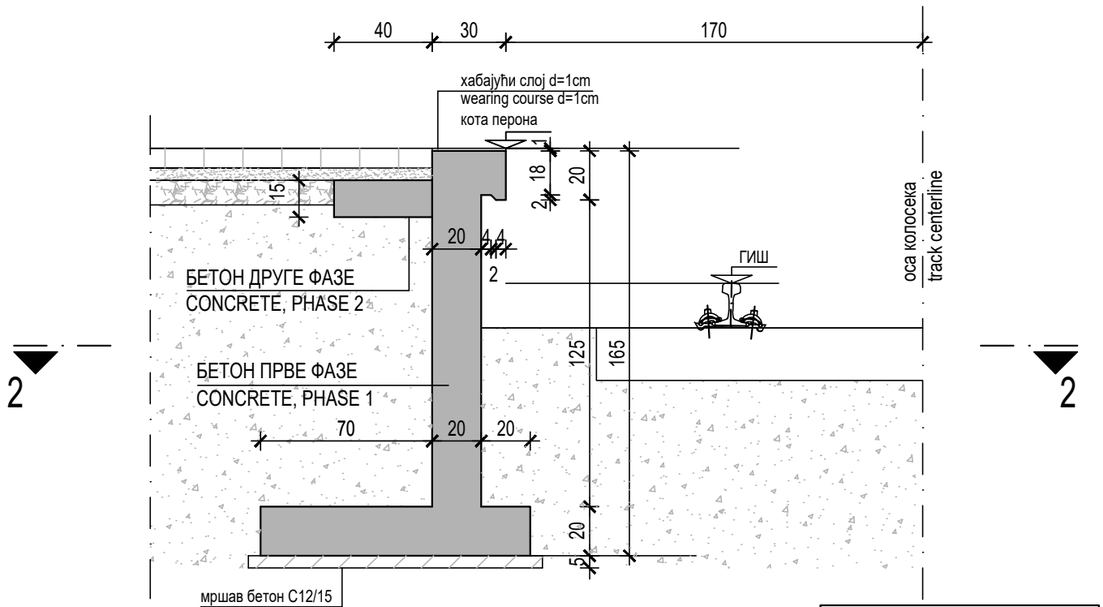

2 — 2

C30/37
XC4
XF1
V-I
B500B
a = 3.0cm

ПОПРЕЧНИ ПРЕСЕК 2-2
CROSS SECTION 2-2

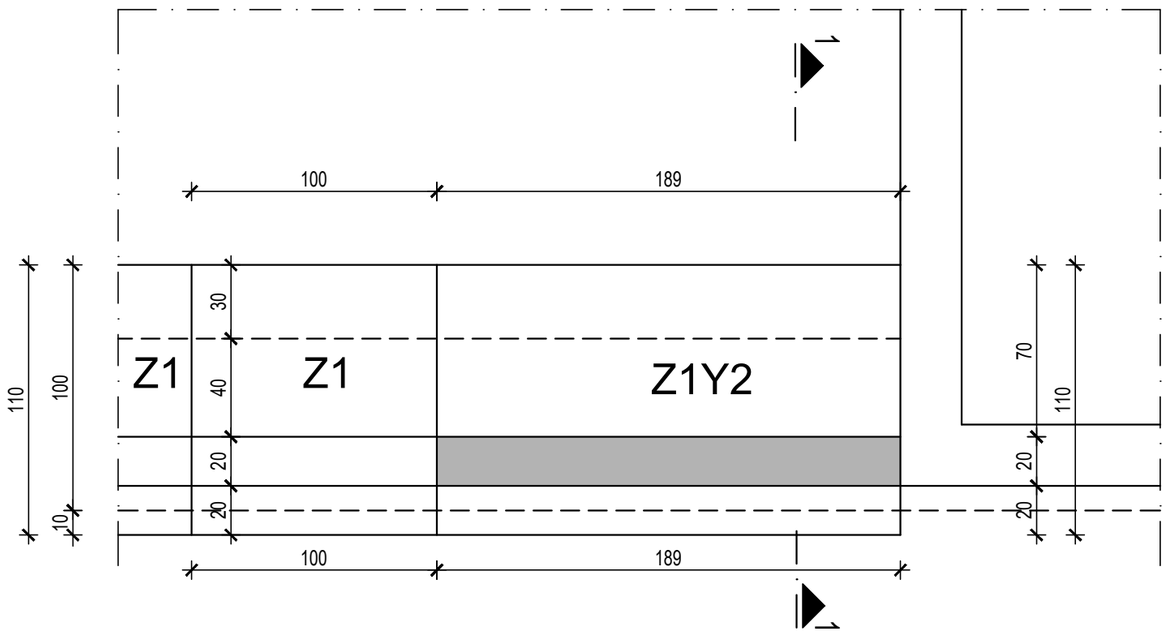

Број/Number	Датум / Date	Опис / Description
03		
02		
01		

Ревизиони блок: / Revision block:

САОБРАЋАЈНИ ИНСТИТУТ ЦИП, д.о.о.
INSTITUTE OF TRANSPORTATION CIP ltd
Немањина 6; 11000 Београд; Србија
Тел: 011/3618-134; Факс: 011/3618-324; web site: www.sicip.co.rs

Организациона јединица: КОНСТРУКЦИЈЕ /Organization unit: STRUCTURE DEPARTMENT

Одговорни пројектант:
Responsible designer:
Марина Пешић, дипл. грађ. инж.
лиценца број:/ license No.: **310 9562 04**

Сарадници: / Associates:
Боривоје Гроздановић, грађ. тех.

Унутрашња контрола: / Internal control:

Главни пројектант: / Chief designer:
др Љиљана Милић Марковић, дипл. грађ. инж.

Руководилац организационе јединице:
Manager of organization unit:
Нада Јововић, дипл. грађ. инж.

Инвеститор пројекта: / Investor:
" ИНФРАСТРУКТУРА ЖЕЛЕЗНИЦЕ СРБИЈЕ " А.Д.
/ " INFRASTRUCTURE RAILWAYS OF SERBIA " JSC
Немањина 6/IV, Београд / Nemanjina Street 6/IV, Belgrade

Наручилац пројекта: / Employer: Joint Venture of
China Railway International Corporation Ltd. (CRIC)
No.10 Fuxing Road,Haidian District,Beijing
P.R China, 100844
China Communication Construction Company Ltd. (CCCC)
No.85 Deshengmenwai Street,Xicheng District,Beijing
P.R China, 100088

Објекат: /Structure:
ПРУГА БЕОГРАД - СУБОТИЦА - ДРЖАВНА ГРАНИЦА (КЕЛЕБИЈА)
ДЕОНИЦА ПРУГЕ НОВИ САД - СУБОТИЦА - ДРЖАВНА ГРАНИЦА (КЕЛЕБИЈА)
BELGRADE - SUBOTICA - STATE BORDER (KELEBIA) RAILWAY LINE
SECTION : NOVI SAD - SUBOTICA - STATE BORDER (KELEBIA)

Део пројекта: / Part of Design:
2/9.1.8 ПРОЈЕКАТ ПЕРОНСКИХ ЗИДОВА У ЖЕЛЕЗНИЧКОЈ СТАНИЦИ НОВИ САД
2/9.1.8 DESIGN OF PLATFORMS WALLS IN NOVI SAD RAILWAY STATION

Цртеж:/ Drawing:
ПЛАН ОПЛАТЕ ПЕРОНСКОГ ЗИДА ТИП - Z1Y2, L=1.89m
FORMWORK PLAN OF PLATFORM WALL TYPE - Z1Y2, L=1.89m

Размера: Scale: 1:25

Врста тех. док.: Type of tech. docum.: **ПЗИ** / DFC
датум:/date: **08.2021.**
Цртеж бр./Drawing No.: **2020-250-КОН-2/9.1.8.7.Ц042**

ПЛАН ОПЛАТЕ ПЕРОНСКОГ ЗИДА ТИП - Z2
FORMWORK PLAN OF PLATFORM WALL TYPE - Z2
P/S=1:25

ПОПРЕЧНИ ПРЕСЕК 1-1
CROSS SECTION 1-1

дужина кампаде L =5.00m ком.7
part length L =5.00m pcs.7

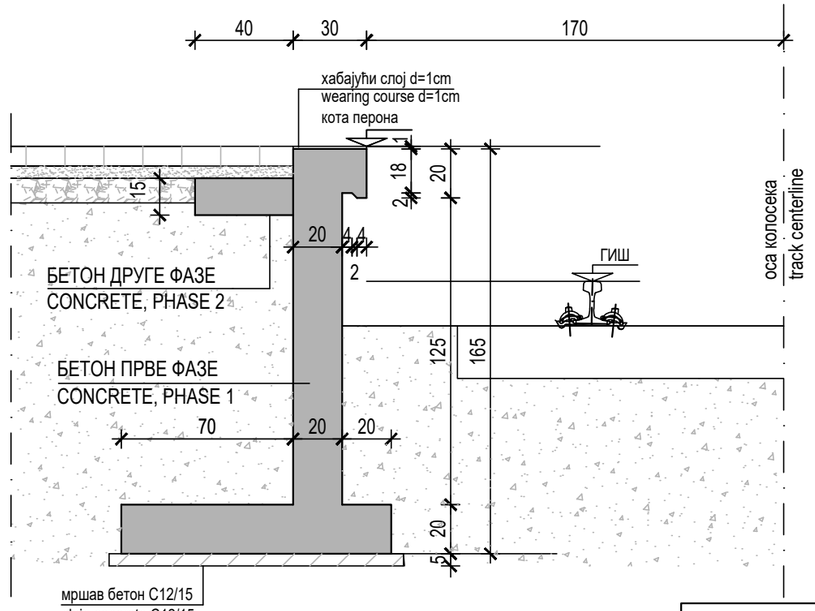

2 — 2

C30/37
XC4
XF1
V-I
B500B
a = 3.0cm

ПОПРЕЧНИ ПРЕСЕК 2-2
CROSS SECTION 2-2

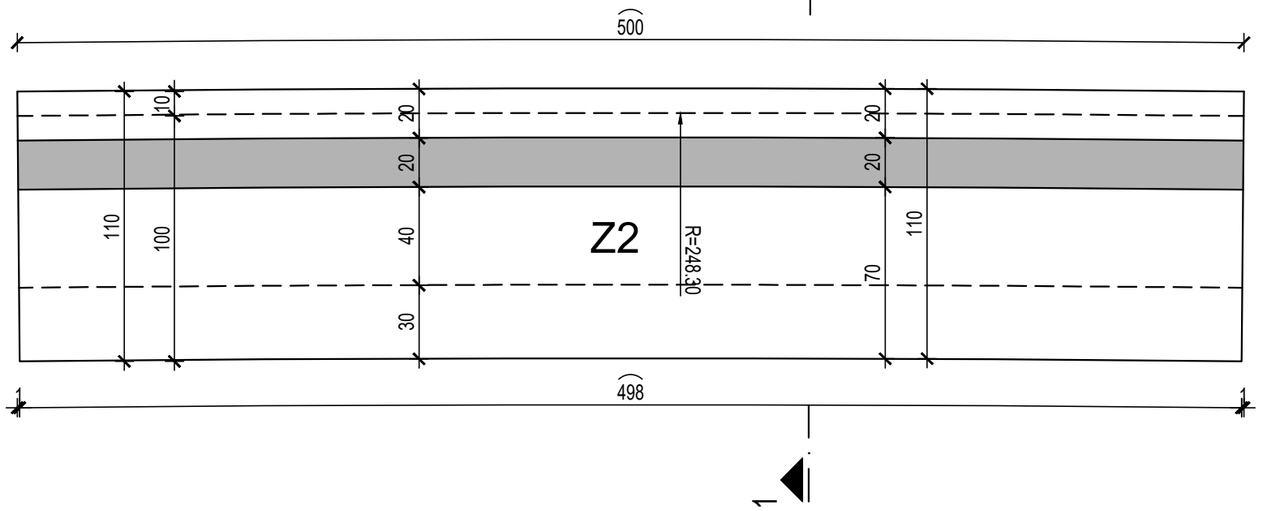

03		
02		
01		
Број/Number	Датум / Date	Опис / Description

Ревизиони блок: / Revision block:

САОБРАЋАЈНИ ИНСТИТУТ ЦИП, д.о.о.
INSTITUTE OF TRANSPORTATION CIP ltd
Немањина 6; 11000 Београд; Србија
Тел: 011/3618-134; Факс: 011/3618-324; web site: www.sicip.co.rs

Организациона јединица: КОНСТРУКЦИЈЕ /Organization unit: STRUCTURE DEPARTMENT

Одговорни пројектант:
Responsible designer:
Марина Пешић, дипл. грађ. инж.
лиценца број:/ license No.: **310 9562 04**

Сарадници: / Associates:
Боривоје Гроздановић, грађ. тех.

Унутрашња контрола: / Internal control:

Главни пројектант: / Chief designer:
др Љиљана Милић Марковић, дипл. грађ. инж.

Руководилац организационе јединице:
Manager of organization unit:
Нада Јововић, дипл. грађ. инж.

Инвеститор пројекта: / Investor:
" ИНФРАСТРУКТУРА ЖЕЛЕЗНИЦЕ СРБИЈЕ " А.Д.
/ " INFRASTRUCTURE RAILWAYS OF SERBIA " JSC
Немањина 6/IV, Београд / Nemanjina Street 6/IV, Belgrade

Наручилац пројекта: / Employer: Joint Venture of
China Railway International Corporation Ltd. (CRIC)
No.10 Fuxing Road,Haidian District,Beijing
P.R China, 100844
China Communication Construction Company Ltd. (CCCC)
No.85 Deshengmenwai Street,Xicheng District,Beijing
P.R China, 100088

Објекат: /Structure:
ПРУГА БЕОГРАД - СУБОТИЦА - ДРЖАВНА ГРАНИЦА (КЕЛЕБИЈА)
ДЕОНИЦА ПРУГЕ НОВИ САД - СУБОТИЦА - ДРЖАВНА ГРАНИЦА (КЕЛЕБИЈА)

BELGRADE - SUBOTICA - STATE BORDER (KELEBIA) RAILWAY LINE
SECTION : NOVI SAD - SUBOTICA - STATE BORDER (KELEBIA)

Део пројекта: / Part of Design:

2/9.1.8 ПРОЈЕКАТ ПЕРОНСКИХ ЗИДОВА
У ЖЕЛЕЗНИЧКОЈ СТАНИЦИ НОВИ САД
2/9.1.8 DESIGN OF PLATFORMS WALLS
IN NOVI SAD RAILWAY STATION

Цртеж:/ Drawing:
ПЛАН ОПЛАТЕ ПЕРОНСКОГ ЗИДА
ТИП - Z2, L=5.00m
FORMWORK PLAN OF PLATFORM WALL
TYPE - Z2, L=5.00m

Размера: Scale: 1:25

Врста тех. док.: Type of tech. docum.:	датум:/date:	Цртеж бр./Drawing No.:
ПЗИ / DFC	**08.2021.**	**2020-250-КОН-2/9.1.8.7.Ц043**

ПЛАН ОПЛАТЕ ПЕРОНСКОГ ЗИДА ТИП - Z2G1
FORMWORK PLAN OF PLATFORM WALL TYPE - Z2G1
P/S=1:25

ПОПРЕЧНИ ПРЕСЕК 1-1
CROSS SECTION 1-1

дужина кампаде L =3.39x1.33m ком.1
part length L =3.39x1.33m pcs.1

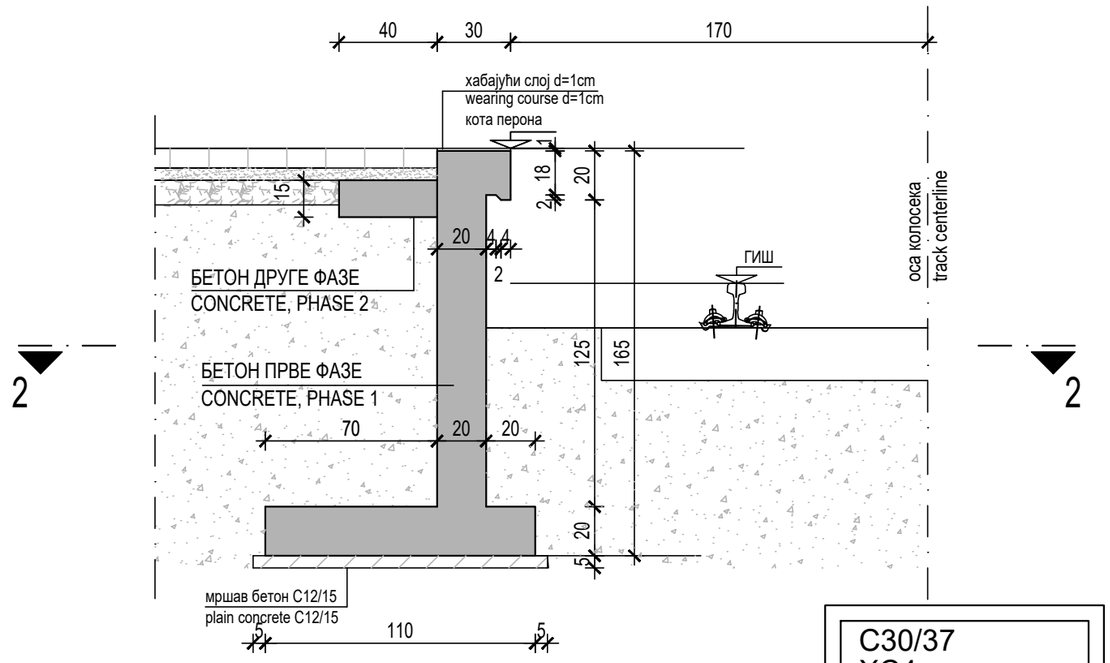

C30/37
XC4
XF1
V-I
B500B
a = 3.0cm

ПОПРЕЧНИ ПРЕСЕК 2-2
CROSS SECTION 2-2

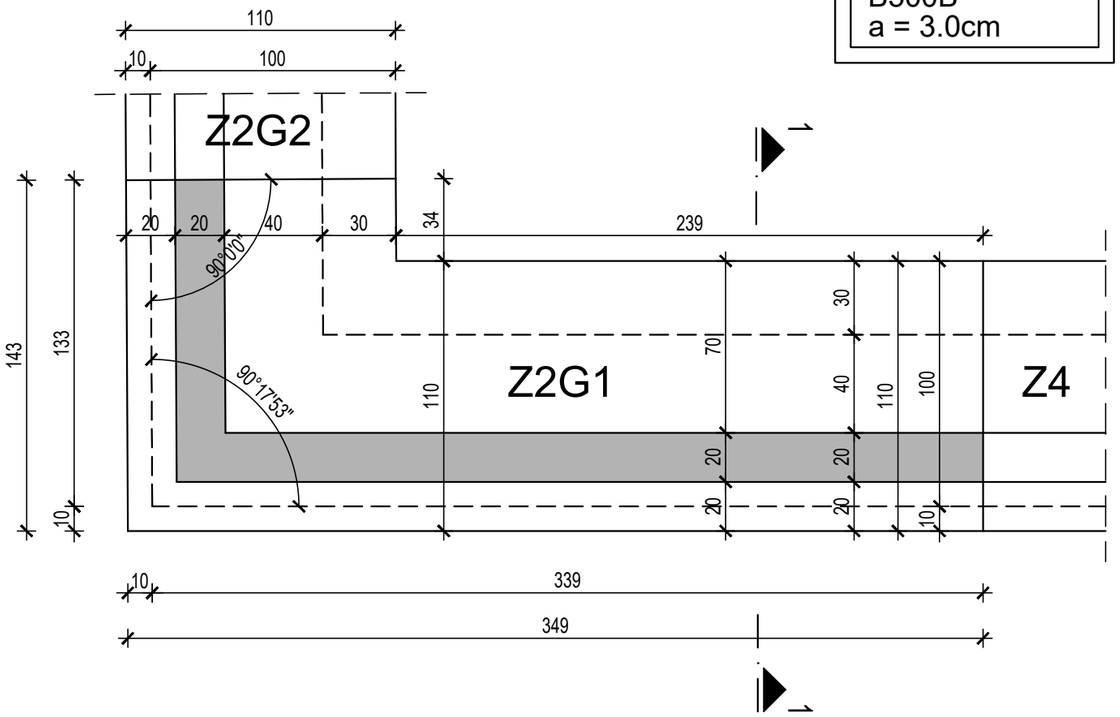

03		
02		
01		
Број/Number	Датум / Date	Опис / Description

Ревизиони блок: / Revision block:

САОБРАЋАЈНИ ИНСТИТУТ ЦИП, д.о.о.
INSTITUTE OF TRANSPORTATION CIP ltd
Немањина 6; 11000 Београд; Србија
Тел: 011/3618-134; Факс: 011/3618-324; web site: www.sicip.co.rs

Организациона јединица: КОНСТРУКЦИЈЕ /Organization unit: STRUCTURE DEPARTMENT

Одговорни пројектант:
Responsible designer:
Марина Пешић, дипл. грађ. инж.
лиценца број:/ license No.: **310 9562 04**

Сарадници: / Associates:
Боривоје Гроздановић, грађ. тех.

Унутрашња контрола: / Internal control:

Главни пројектант: / Chief designer:
др Љиљана Милић Марковић, дипл. грађ. инж.

Руководилац организационе јединице:
Manager of organization unit:
Нада Јововић, дипл. грађ. инж.

Инвеститор пројекта: / Investor:
" ИНФРАСТРУКТУРА ЖЕЛЕЗНИЦЕ СРБИЈЕ " А.Д.
/ " INFRASTRUCTURE RAILWAYS OF SERBIA " JSC
Немањина 6/IV, Београд / Nemanjina Street 6/IV, Belgrade

Наручилац пројекта: / Employer: Joint Venture of
中国铁路国际有限公司 CHINA RAILWAY International Co., Ltd.
China Railway International Corporation Ltd. (CRIC)
No.10 Fuxing Road,Haidian District,Beijing
P.R China, 100844
CHINA COMMUNICATIONS CONSTRUCTION COMPANY LIMITED
China Communication Construction Company Ltd. (CCCC)
No.85 Deshengmenwai Street,Xicheng District,Beijing
P.R China, 100088

Објекат: /Structure:
ПРУГА БЕОГРАД - СУБОТИЦА - ДРЖАВНА ГРАНИЦА (КЕЛЕБИЈА)
ДЕОНИЦА ПРУГЕ НОВИ САД - СУБОТИЦА - ДРЖАВНА ГРАНИЦА (КЕЛЕБИЈА)
BELGRADE - SUBOTICA - STATE BORDER (KELEBIA) RAILWAY LINE
SECTION : NOVI SAD - SUBOTICA - STATE BORDER (KELEBIA)

Део пројекта: / Part of Design:
2/9.1.8 ПРОЈЕКАТ ПЕРОНСКИХ ЗИДОВА
У ЖЕЛЕЗНИЧКОЈ СТАНИЦИ НОВИ САД
2/9.1.8 DESIGN OF PLATFORMS WALLS
IN NOVI SAD RAILWAY STATION

Цртеж: / Drawing:
ПЛАН ОПЛАТЕ ПЕРОНСКОГ ЗИДА
ТИП - Z2G1, L=3.39x1.33m
FORMWORK PLAN OF PLATFORM WALL
TYPE - Z2G1, L=3.39x1.33m

Размера: Scale: 1:25

Врста тех. док.: Type of tech. docum.:	датум:/date:	Цртеж бр./Drawing No.:
ПЗИ / DFC	**08.2021.**	**2020-250-КОН-2/9.1.8.7.Ц044**

ПЛАН ОПЛАТЕ ПЕРОНСКОГ ЗИДА ТИП - Z2G2
FORMWORK PLAN OF PLATFORM WALL TYPE - Z2G2
P/S=1:25

ПОПРЕЧНИ ПРЕСЕК 1-1
CROSS SECTION 1-1

дужина кампаде L =3.33x1.33m ком.1
part length L =3.33x1.33m pcs.1

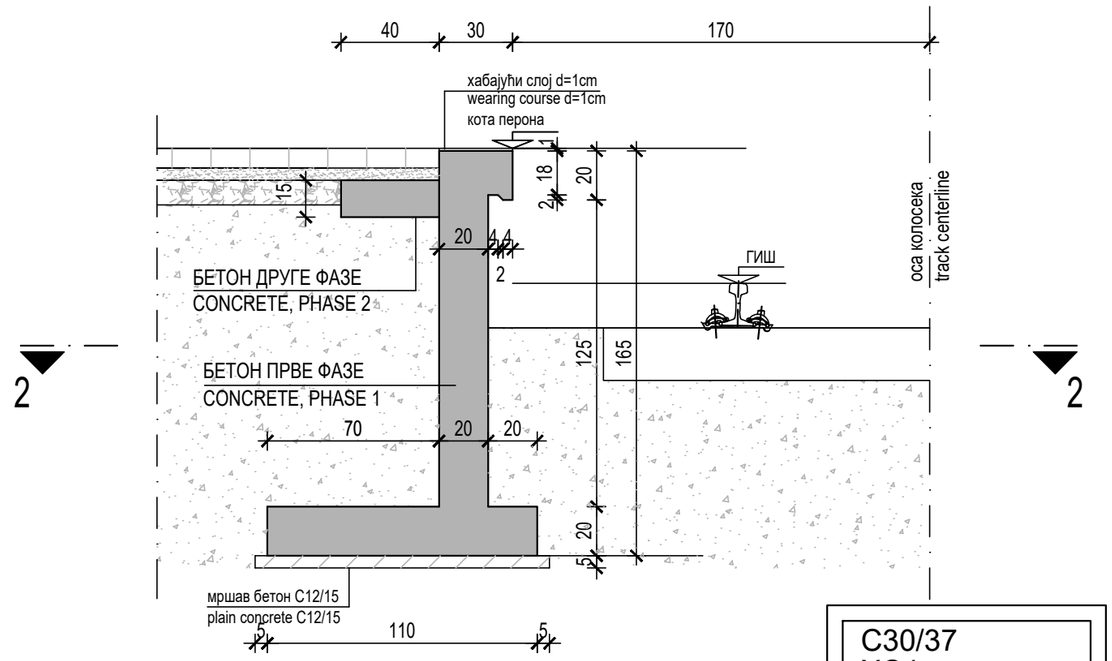

C30/37
XC4
XF1
V-I
B500B
a = 3.0cm

ПОПРЕЧНИ ПРЕСЕК 2-2
CROSS SECTION 2-2

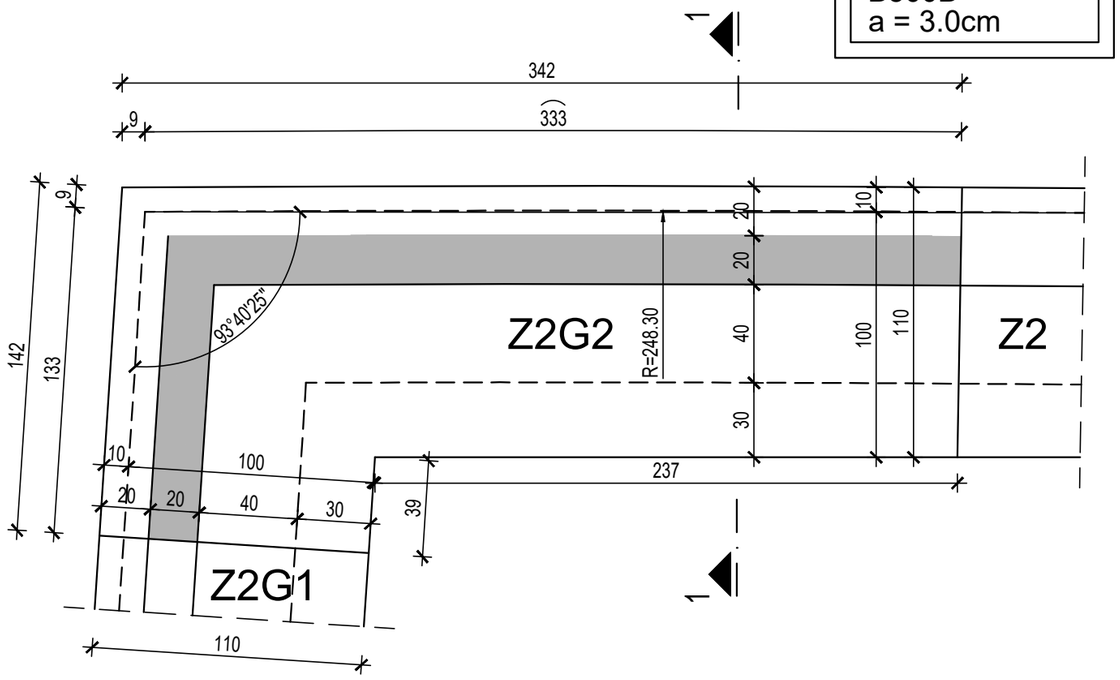

03		
02		
01		
Број/Number	Датум / Date	Опис / Description

Ревизиони блок: / Revision block:

САОБРАЋАЈНИ ИНСТИТУТ ЦИП, д.о.о.
INSTITUTE OF TRANSPORTATION CIP ltd
Немањина 6; 11000 Београд; Србија
Тел: 011/3618-134; Факс: 011/3618-324; web site: www.sicip.co.rs

Организациона јединица: КОНСТРУКЦИЈЕ /Organization unit: STRUCTURE DEPARTMENT

Одговорни пројектант:
Responsible designer:
Марина Пешић, дипл. грађ. инж.
лиценца број:/ license No.: **310 9562 04**

Сарадници: / Associates:
Боривоје Гроздановић, грађ. тех.

Унутрашња контрола: / Internal control:

Главни пројектант: / Chief designer:
др Љиљана Милић Марковић, дипл. грађ. инж.

Руководилац организационе јединице:
Manager of organization unit:
Нада Јововић, дипл. грађ. инж.

Инвеститор пројекта: / Investor:
" ИНФРАСТРУКТУРА ЖЕЛЕЗНИЦЕ СРБИЈЕ " А.Д.
/ " INFRASTRUCTURE RAILWAYS OF SERBIA " JSC
Немањина 6/IV, Београд / Nemanjina Street 6/IV, Belgrade

Наручилац пројекта: / Employer: Joint Venture of
China Railway International Corporation Ltd. (CRIC)
No.10 Fuxing Road,Haidian District,Beijing
P.R China, 100844
China Communication Construction Company Ltd. (CCCC)
No.85 Deshengmenwai Street,Xicheng District,Beijing
P.R China, 100088

Објекат: /Structure:
ПРУГА БЕОГРАД - СУБОТИЦА - ДРЖАВНА ГРАНИЦА (КЕЛЕБИЈА)
ДЕОНИЦА ПРУГЕ НОВИ САД - СУБОТИЦА - ДРЖАВНА ГРАНИЦА (КЕЛЕБИЈА)
BELGRADE - SUBOTICA - STATE BORDER (KELEBIA) RAILWAY LINE
SECTION : NOVI SAD - SUBOTICA - STATE BORDER (KELEBIA)

Део пројекта: / Part of Design:
2/9.1.8 ПРОЈЕКАТ ПЕРОНСКИХ ЗИДОВА
У ЖЕЛЕЗНИЧКОЈ СТАНИЦИ НОВИ САД
2/9.1.8 DESIGN OF PLATFORMS WALLS
IN NOVI SAD RAILWAY STATION

Цртеж: / Drawing:
ПЛАН ОПЛАТЕ ПЕРОНСКОГ ЗИДА
ТИП - Z2G2, L=3.33x1.33m
FORMWORK PLAN OF PLATFORM WALL
TYPE - Z2G2, L=3.33x1.33m

Размера: Scale: 1:25

Врста тех. док.: Type of tech. docum.:	датум:/date:	Цртеж бр./Drawing No.:
ПЗИ / DFC	**08.2021.**	**2020-250-КОН-2/9.1.8.7.Ц045**

ПЛАН ОПЛАТЕ ПЕРОНСКОГ ЗИДА ТИП - Z3
FORMWORK PLAN OF PLATFORM WALL TYPE - Z3
P/S=1:25

ПОПРЕЧНИ ПРЕСЕК 1-1
CROSS SECTION 1-1

дужина кампаде L =5.86m ком.1
part length L =5.86m pcs.1

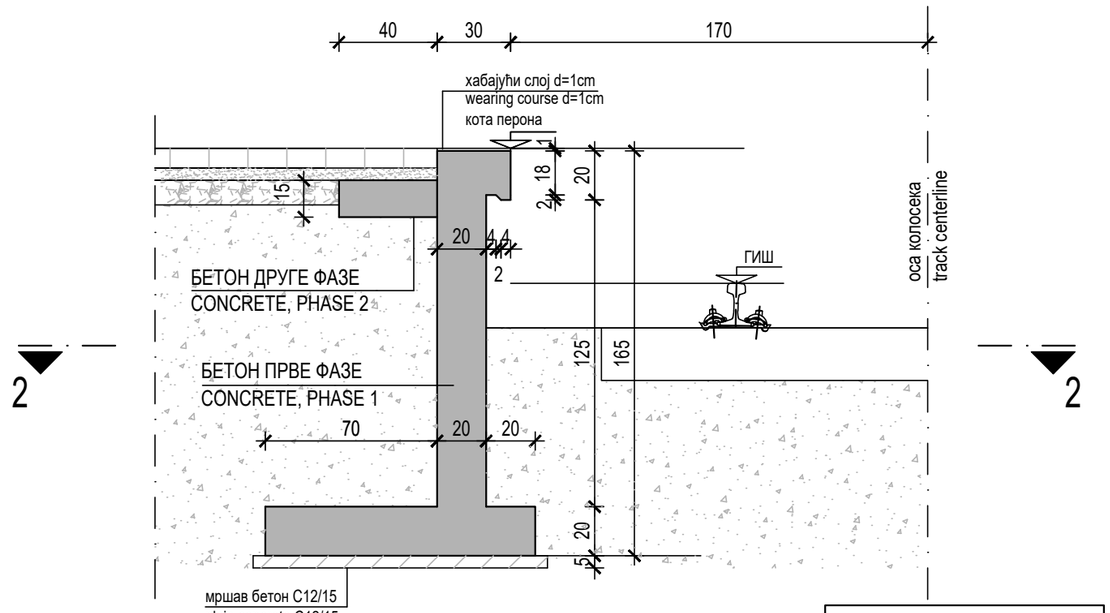

C30/37
XC4
XF1
V-I
B500B
a = 3.0cm

ПОПРЕЧНИ ПРЕСЕК 2-2
CROSS SECTION 2-2

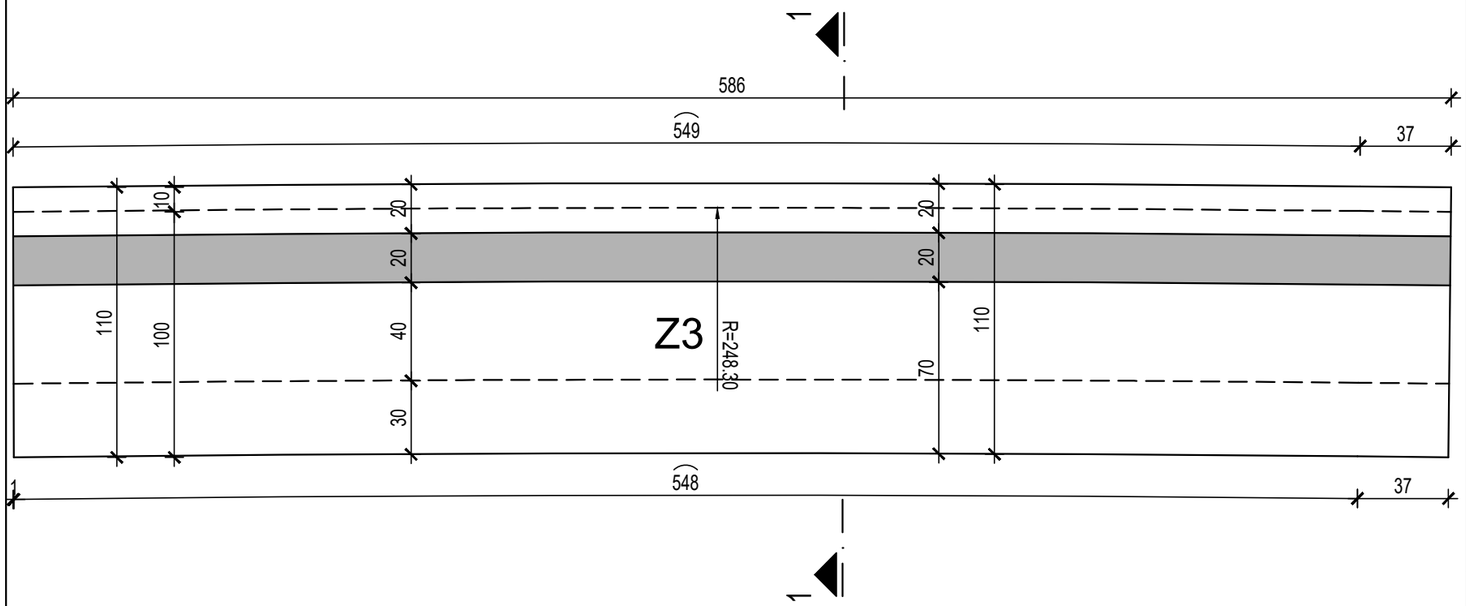

03		
02		
01		
Број/Number	Датум / Date	Опис / Description

Ревизиони блок: / Revision block:

САОБРАЋАЈНИ ИНСТИТУТ ЦИП, д.о.о.
INSTITUTE OF TRANSPORTATION CIP ltd
Немањина 6; 11000 Београд; Србија
Тел: 011/3618-134; Факс: 011/3618-324; web site: www.sicip.co.rs

Организациона јединица: КОНСТРУКЦИЈЕ /Organization unit: STRUCTURE DEPARTMENT

Одговорни пројектант:
Responsible designer:
Марина Пешић, дипл. грађ. инж.
лиценца број:/ license No.: **310 9562 04**

Сарадници: / Associates:
Боривоје Гроздановић, грађ. тех.

Унутрашња контрола: / Internal control:

Главни пројектант: / Chief designer:
др Љиљана Милић Марковић, дипл. грађ. инж.

Руководилац организационе јединице:
Manager of organization unit:
Нада Јововић, дипл. грађ. инж.

Инвеститор пројекта: / Investor:
" ИНФРАСТРУКТУРА ЖЕЛЕЗНИЦЕ СРБИЈЕ " А.Д.
/ " INFRASTRUCTURE RAILWAYS OF SERBIA " JSC
Немањина 6/IV, Београд / Nemanjina Street 6/IV, Belgrade

Наручилац пројекта: / Employer: Joint Venture of
中国铁路国际有限公司 CHINA RAILWAY International Co., Ltd.
China Railway International Corporation Ltd. (CRIC)
No.10 Fuxing Road,Haidian District,Beijing
P.R China, 100844

CHINA COMMUNICATIONS CONSTRUCTION COMPANY LIMITED
China Communication Construction Company Ltd. (CCCC)
No.85 Deshengmenwai Street,Xicheng District,Beijing
P.R China, 100088

Објекат: /Structure:
ПРУГА БЕОГРАД - СУБОТИЦА - ДРЖАВНА ГРАНИЦА (КЕЛЕБИЈА)
ДЕОНИЦА ПРУГЕ НОВИ САД - СУБОТИЦА - ДРЖАВНА ГРАНИЦА (КЕЛЕБИЈА)

BELGRADE - SUBOTICA - STATE BORDER (KELEBIA) RAILWAY LINE
SECTION : NOVI SAD - SUBOTICA - STATE BORDER (KELEBIA)

Део пројекта: / Part of Design:

2/9.1.8 ПРОЈЕКАТ ПЕРОНСКИХ ЗИДОВА
У ЖЕЛЕЗНИЧКОЈ СТАНИЦИ НОВИ САД
2/9.1.8 DESIGN OF PLATFORMS WALLS
IN NOVI SAD RAILWAY STATION

Цртеж: / Drawing:
ПЛАН ОПЛАТЕ ПЕРОНСКОГ ЗИДА
ТИП - Z3, L=5.86m
FORMWORK PLAN OF PLATFORM WALL
TYPE - Z3, L=5.86m

Размера: Scale: 1:25

Врста тех. док.: Type of tech. docum.:	датум:/date:	Цртеж бр./Drawing No.:
ПЗИ / DFC	**08.2021.**	**2020-250-КОН-2/9.1.8.7.Ц046**

ПЛАН ОПЛАТЕ ПЕРОНСКОГ ЗИДА ТИП - Z4
FORMWORK PLAN OF PLATFORM WALL TYPE - Z4
P/S=1:25

ПОПРЕЧНИ ПРЕСЕК 1-1
CROSS SECTION 1-1

дужина кампаде L =5.00m ком.4
part length L =5.00m pcs.4

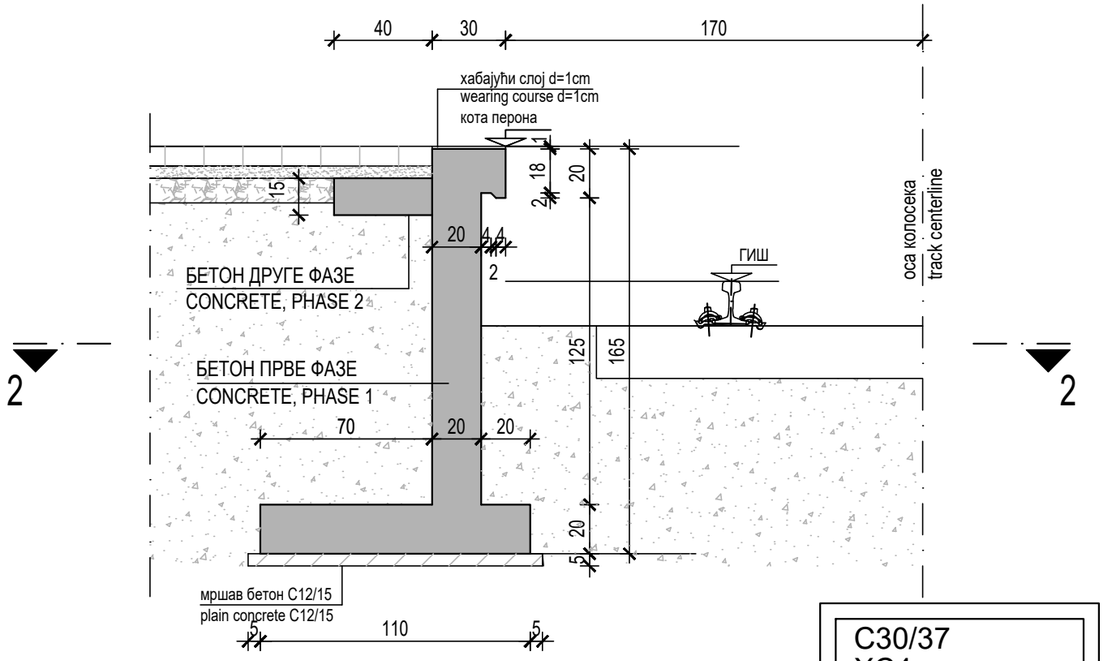

C30/37
XC4
XF1
V-I
B500B
a = 3.0cm

ПОПРЕЧНИ ПРЕСЕК 2-2
CROSS SECTION 2-2

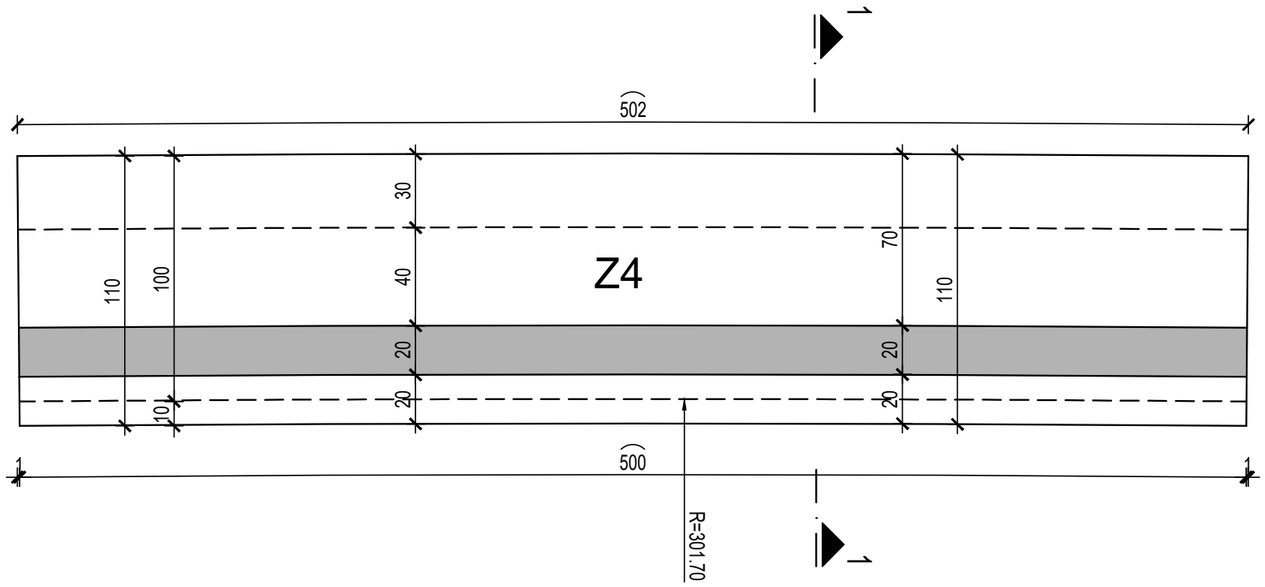

03		
02		
01		
Број/Number	Датум / Date	Опис / Description

Ревизиони блок: / Revision block:

САОБРАЋАЈНИ ИНСТИТУТ ЦИП, д.о.о.
INSTITUTE OF TRANSPORTATION CIP ltd
Немањина 6; 11000 Београд; Србија
Тел: 011/3618-134; Факс: 011/3618-324; web site: www.sicip.co.rs

Организациона јединица: КОНСТРУКЦИЈЕ /Organization unit: STRUCTURE DEPARTMENT

Одговорни пројектант:
Responsible designer:
Марина Пешић, дипл. грађ. инж.
лиценца број:/ license No.: **310 9562 04**

Сарадници: / Associates:
Боривоје Гроздановић, грађ. тех.

Унутрашња контрола: / Internal control:

Главни пројектант: / Chief designer:
др Љиљана Милић Марковић, дипл. грађ. инж.

Руководилац организационе јединице:
Manager of organization unit:
Нада Јововић, дипл. грађ. инж.

Инвеститор пројекта: / Investor:
" ИНФРАСТРУКТУРА ЖЕЛЕЗНИЦЕ СРБИЈЕ " А.Д.
/ " INFRASTRUCTURE RAILWAYS OF SERBIA " JSC
Немањина 6/IV, Београд / Nemanjina Street 6/IV, Belgrade

Наручилац пројекта: / Employer: Joint Venture of
China Railway International Corporation Ltd. (CRIC)
No.10 Fuxing Road,Haidian District,Beijing
P.R China, 100844
China Communication Construction Company Ltd. (CCCC)
No.85 Deshengmenwai Street,Xicheng District,Beijing
P.R China, 100088

Објекат: /Structure:
ПРУГА БЕОГРАД - СУБОТИЦА - ДРЖАВНА ГРАНИЦА (КЕЛЕБИЈА)
ДЕОНИЦА ПРУГЕ НОВИ САД - СУБОТИЦА - ДРЖАВНА ГРАНИЦА (КЕЛЕБИЈА)

BELGRADE - SUBOTICA - STATE BORDER (KELEBIA) RAILWAY LINE
SECTION : NOVI SAD - SUBOTICA - STATE BORDER (KELEBIA)

Део пројекта: / Part of Design:

2/9.1.8 ПРОЈЕКАТ ПЕРОНСКИХ ЗИДОВА
У ЖЕЛЕЗНИЧКОЈ СТАНИЦИ НОВИ САД
2/9.1.8 DESIGN OF PLATFORMS WALLS
IN NOVI SAD RAILWAY STATION

Цртеж:/ Drawing:
ПЛАН ОПЛАТЕ ПЕРОНСКОГ ЗИДА
ТИП - Z4, L=5.00m
FORMWORK PLAN OF PLATFORM WALL
TYPE - Z4, L=5.00m

Размера: Scale: 1:25

Врста тех. док.: Type of tech. docum.:	датум:/date:	Цртеж бр./Drawing No.:
ПЗИ / DFC	08.2021.	2020-250-КОН-2/9.1.8.7.Ц047

ПЛАН ОПЛАТЕ ПЕРОНСКОГ ЗИДА ТИП - Z5
FORMWORK PLAN OF PLATFORM WALL TYPE - Z5
P/S=1:25

ПОПРЕЧНИ ПРЕСЕК 1-1
CROSS SECTION 1-1

дужина кампаде L =5.80m ком.1
part length L =5.80m pcs.1

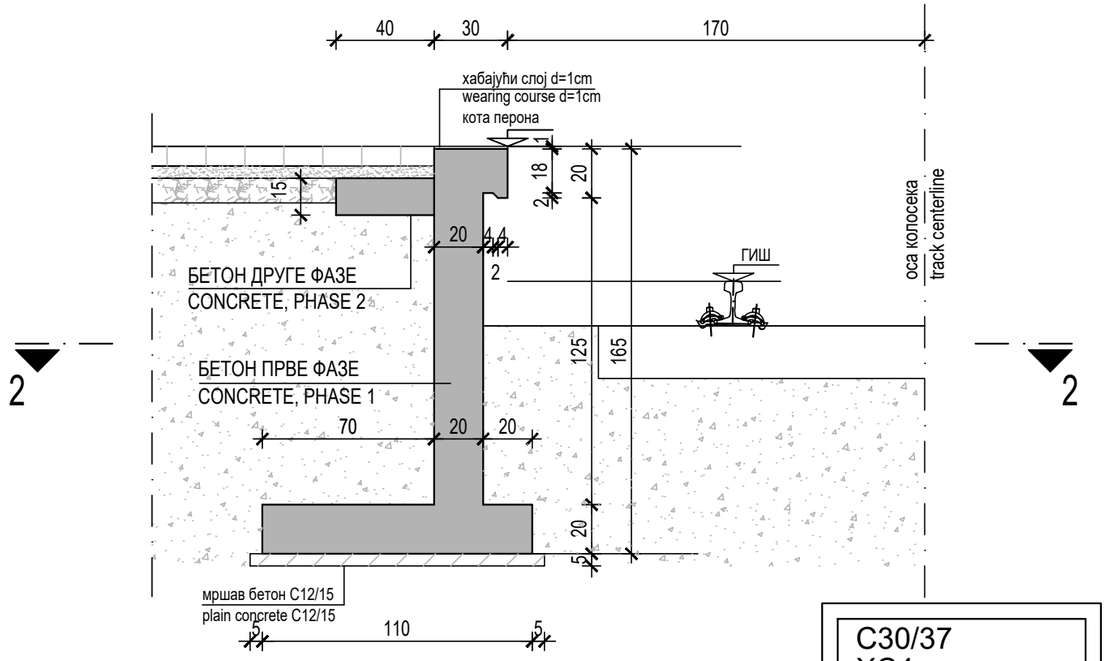

C30/37
XC4
XF1
V-I
B500B
a = 3.0cm

ПОПРЕЧНИ ПРЕСЕК 2-2
CROSS SECTION 2-2

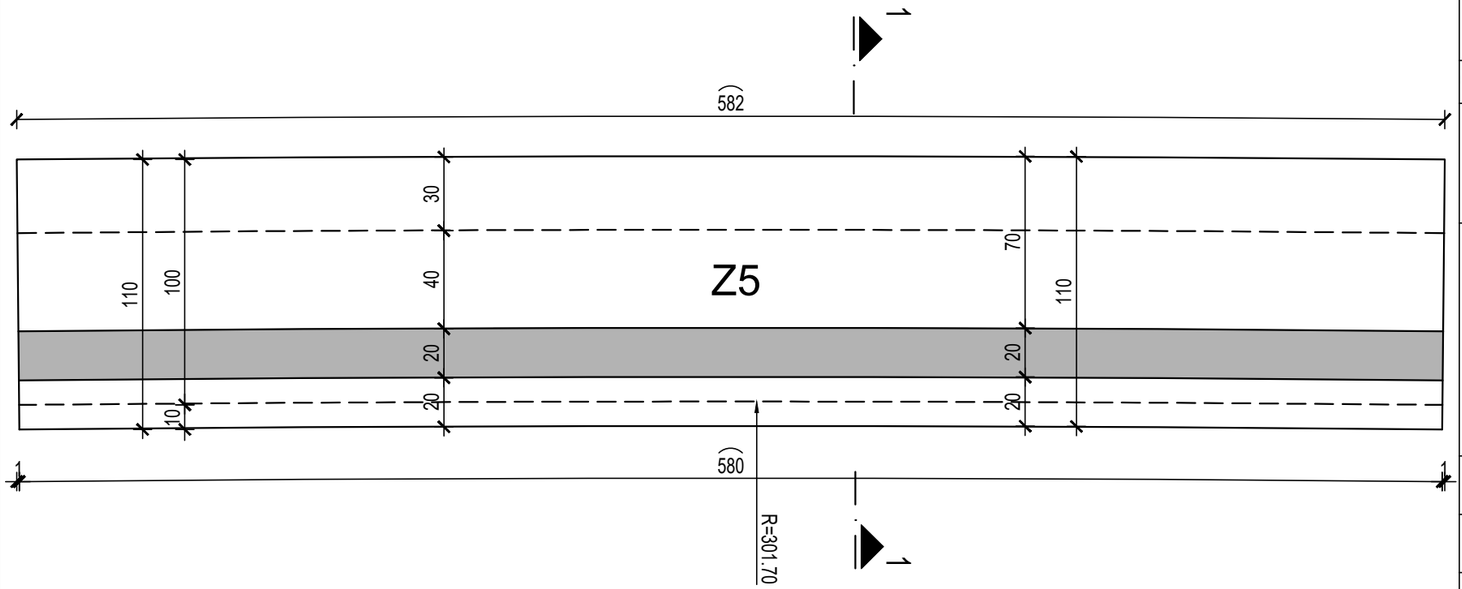

03		
02		
01		
Број/Number	Датум / Date	Опис / Description

Ревизиони блок: / Revision block:

САОБРАЋАЈНИ ИНСТИТУТ ЦИП, д.о.о.
INSTITUTE OF TRANSPORTATION CIP ltd
Немањина 6; 11000 Београд; Србија
Тел: 011/3618-134; Факс: 011/3618-324; web site: www.sicip.co.rs

Организациона јединица: КОНСТРУКЦИЈЕ /Organization unit: STRUCTURE DEPARTMENT

Одговорни пројектант:
Responsible designer:
Марина Пешић, дипл. грађ. инж.
лиценца број:/ license No.: **310 9562 04**

Сарадници: / Associates:
Боривоје Гроздановић, грађ. тех.

Унутрашња контрола: / Internal control:

Главни пројектант: / Chief designer:
др Љиљана Милић Марковић, дипл. грађ. инж.

Руководилац организационе јединице:
Manager of organization unit:
Нада Јововић, дипл. грађ. инж.

Инвеститор пројекта: / Investor:
" ИНФРАСТРУКТУРА ЖЕЛЕЗНИЦЕ СРБИЈЕ " А.Д.
/ " INFRASTRUCTURE RAILWAYS OF SERBIA " JSC
Немањина 6/IV, Београд / Nemanjina Street 6/IV, Belgrade

Наручилац пројекта: / Employer: Joint Venture of
China Railway International Corporation Ltd. (CRIC)
No.10 Fuxing Road,Haidian District,Beijing
P.R China, 100844
China Communication Construction Company Ltd. (CCCC)
No.85 Deshengmenwai Street,Xicheng District,Beijing
P.R China, 100088

Објекат: /Structure:
ПРУГА БЕОГРАД - СУБОТИЦА - ДРЖАВНА ГРАНИЦА (КЕЛЕБИЈА)
ДЕОНИЦА ПРУГЕ НОВИ САД - СУБОТИЦА - ДРЖАВНА ГРАНИЦА (КЕЛЕБИЈА)

BELGRADE - SUBOTICA - STATE BORDER (KELEBIA) RAILWAY LINE
SECTION : NOVI SAD - SUBOTICA - STATE BORDER (KELEBIA)

Део пројекта: / Part of Design:

2/9.1.8 ПРОЈЕКАТ ПЕРОНСКИХ ЗИДОВА
У ЖЕЛЕЗНИЧКОЈ СТАНИЦИ НОВИ САД
2/9.1.8 DESIGN OF PLATFORMS WALLS
IN NOVI SAD RAILWAY STATION

Цртеж:/ Drawing:
ПЛАН ОПЛАТЕ ПЕРОНСКОГ ЗИДА
ТИП - Z5, L=5.80m
FORMWORK PLAN OF PLATFORM WALL
TYPE - Z5, L=5.80m

Размера: Scale: 1:25

Врста тех. док.: Type of tech. docum.:	датум:/date:	Цртеж бр./Drawing No.:
ПЗИ / DFC	**08.2021.**	**2020-250-КОН-2/9.1.8.7.Ц048**

ПЛАН ОПЛАТЕ ПЕРОНСКОГ ЗИДА ТИП - Z6
FORMWORK PLAN OF PLATFORM WALL TYPE - Z6
P/S=1:25

ПОПРЕЧНИ ПРЕСЕК 1-1
CROSS SECTION 1-1

дужина кампаде L =5.79m ком.1
part length L =5.79m pcs.1

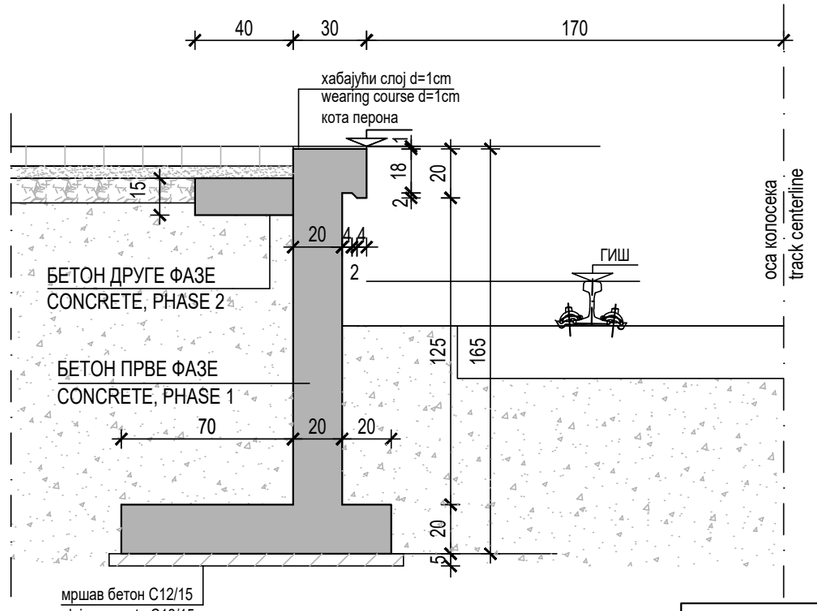

C30/37
XC4
XF1
V-I
B500B
a = 3.0cm

ПОПРЕЧНИ ПРЕСЕК 2-2
CROSS SECTION 2-2

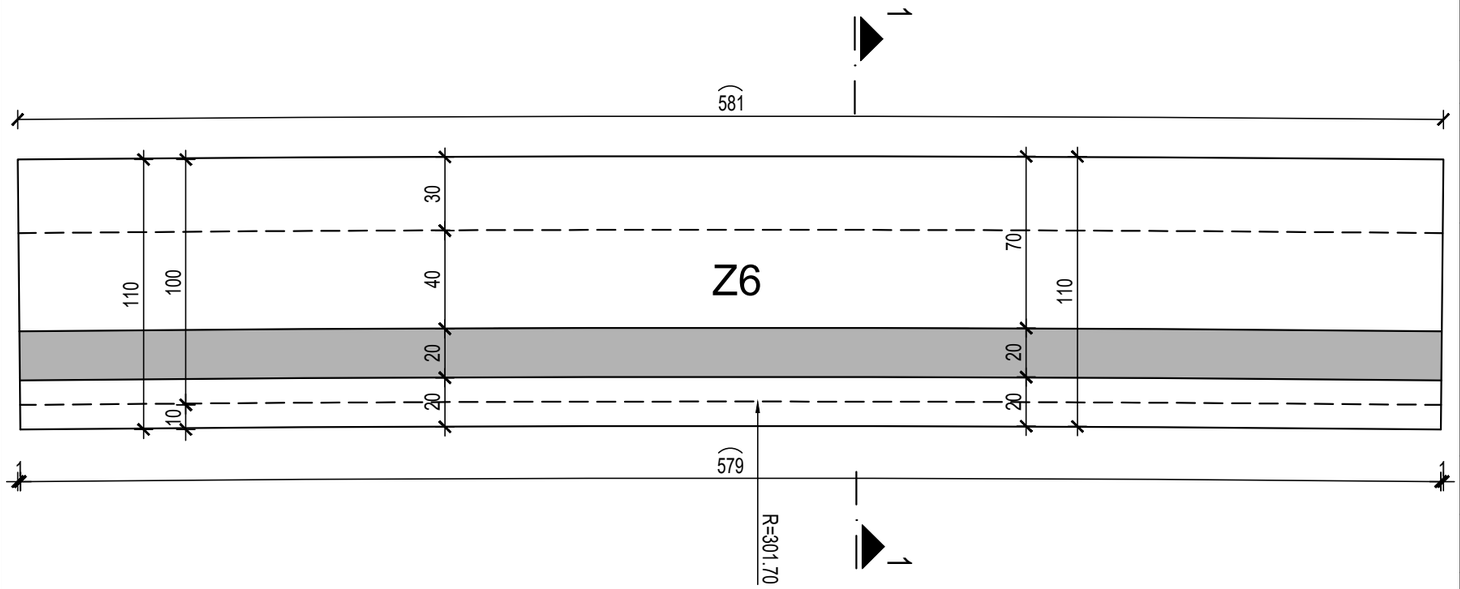

Број/Number	Датум / Date	Опис / Description
03		
02		
01		

Ревизиони блок: / Revision block:

САОБРАЋАЈНИ ИНСТИТУТ ЦИП, д.о.о.
INSTITUTE OF TRANSPORTATION CIP ltd
Немањина 6; 11000 Београд; Србија
Тел: 011/3618-134; Факс: 011/3618-324; web site: www.sicip.co.rs

Организациона јединица: КОНСТРУКЦИЈЕ /Organization unit: STRUCTURE DEPARTMENT

Одговорни пројектант:
Responsible designer:
Марина Пешић, дипл. грађ. инж.
лиценца број:/ license No.: **310 9562 04**

Сарадници: / Associates:
Боривоје Гроздановић, грађ. тех.

Унутрашња контрола: / Internal control:

Главни пројектант: / Chief designer:
др Љиљана Милић Марковић, дипл. грађ. инж.

Руководилац организационе јединице:
Manager of organization unit:
Нада Јововић, дипл. грађ. инж.

Инвеститор пројекта: / Investor:
" ИНФРАСТРУКТУРА ЖЕЛЕЗНИЦЕ СРБИЈЕ " А.Д.
/ " INFRASTRUCTURE RAILWAYS OF SERBIA " JSC
Немањина 6/IV, Београд / Nemanjina Street 6/IV, Belgrade

Наручилац пројекта: / Employer: Joint Venture of
China Railway International Corporation Ltd. (CRIC)
No.10 Fuxing Road,Haidian District,Beijing
P.R China, 100844
China Communication Construction Company Ltd. (CCCC)
No.85 Deshengmenwai Street,Xicheng District,Beijing
P.R China, 100088

Објекат: /Structure:
ПРУГА БЕОГРАД - СУБОТИЦА - ДРЖАВНА ГРАНИЦА (КЕЛЕБИЈА)
ДЕОНИЦА ПРУГЕ НОВИ САД - СУБОТИЦА - ДРЖАВНА ГРАНИЦА (КЕЛЕБИЈА)

BELGRADE - SUBOTICA - STATE BORDER (KELEBIA) RAILWAY LINE
SECTION : NOVI SAD - SUBOTICA - STATE BORDER (KELEBIA)

Део пројекта: / Part of Design:
2/9.1.8 ПРОЈЕКАТ ПЕРОНСКИХ ЗИДОВА
У ЖЕЛЕЗНИЧКОЈ СТАНИЦИ НОВИ САД
2/9.1.8 DESIGN OF PLATFORMS WALLS
IN NOVI SAD RAILWAY STATION

Цртеж: / Drawing:
ПЛАН ОПЛАТЕ ПЕРОНСКОГ ЗИДА
ТИП - Z6, L=5.79m
FORMWORK PLAN OF PLATFORM WALL
TYPE - Z6, L=5.79m

Размера: Scale: 1:25

Врста тех. док.: Type of tech. docum.:	датум:/date:	Цртеж бр./Drawing No.:
ПЗИ / DFC	08.2021.	2020-250-КОН-2/9.1.8.7.Ц049

ПЛАН ОПЛАТЕ ПЕРОНСКОГ ЗИДА ТИП - Z7
FORMWORK PLAN OF PLATFORM WALL TYPE - Z7
P/S=1:25

ПОПРЕЧНИ ПРЕСЕК 1-1
CROSS SECTION 1-1

дужина кампаде L =5.00m ком.8
part length L =5.00m pcs.8

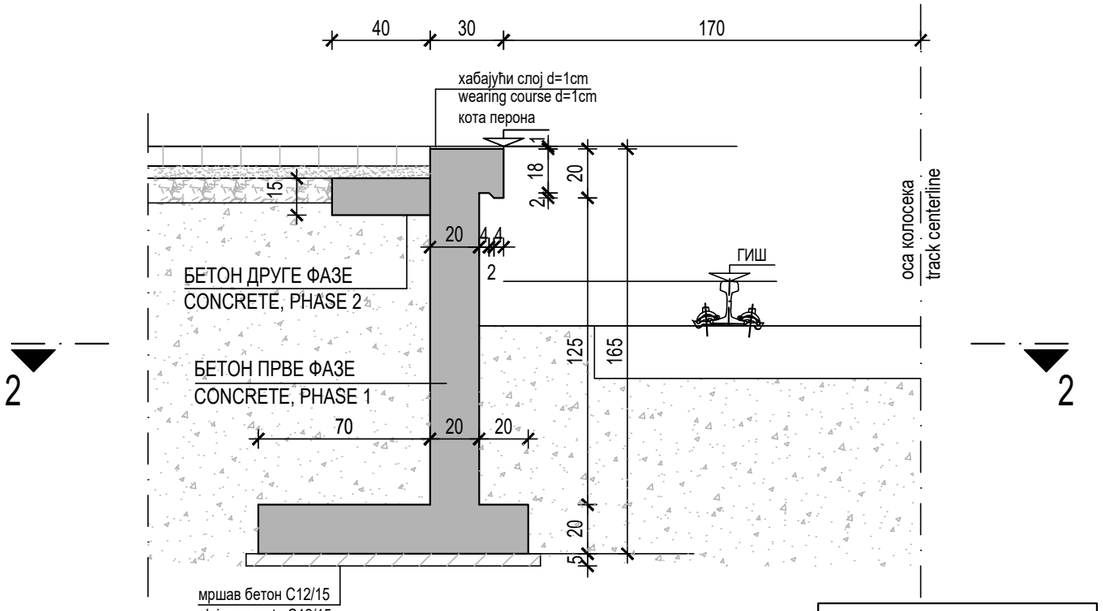

C30/37
XC4
XF1
V-I
B500B
a = 3.0cm

ПОПРЕЧНИ ПРЕСЕК 2-2
CROSS SECTION 2-2

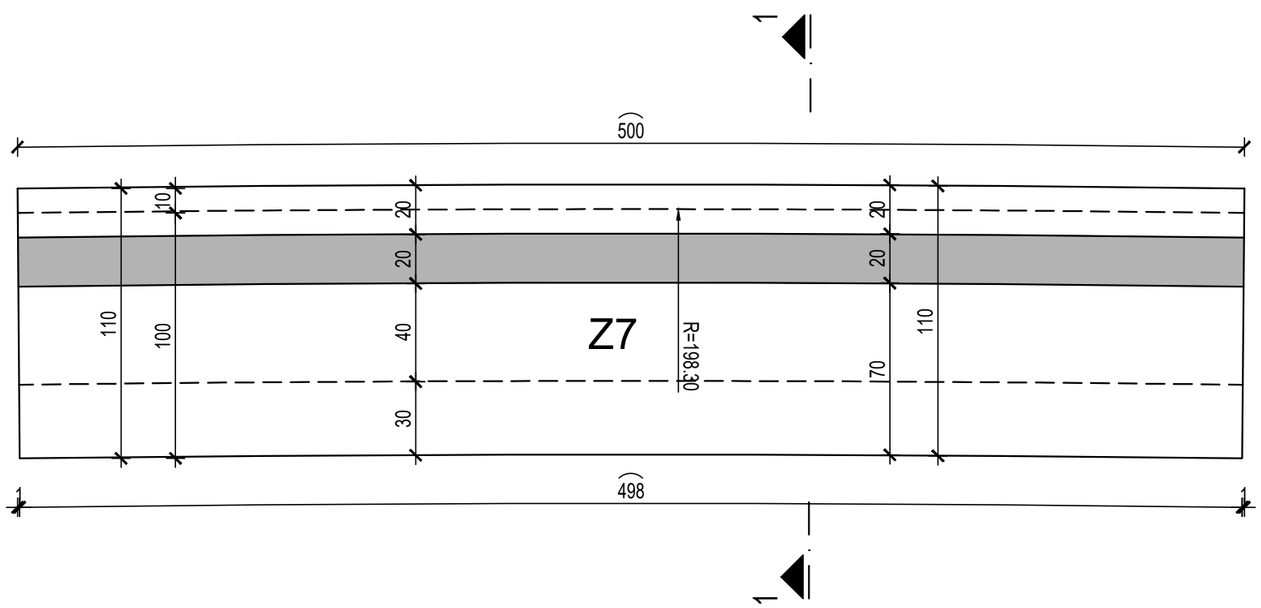

03		
02		
01		
Број/Number	Датум / Date	Опис / Description

Ревизиони блок: / Revision block:

САОБРАЋАЈНИ ИНСТИТУТ ЦИП, д.о.о.
INSTITUTE OF TRANSPORTATION CIP ltd
Немањина 6; 11000 Београд; Србија
Тел: 011/3618-134; Факс: 011/3618-324; web site: www.sicip.co.rs

Организациона јединица: КОНСТРУКЦИЈЕ /Organization unit: STRUCTURE DEPARTMENT

Одговорни пројектант:
Responsible designer:
Марина Пешић, дипл. грађ. инж.
лиценца број:/ license No.: **310 9562 04**

Сарадници: / Associates:
Боривоје Гроздановић, грађ. тех.

Унутрашња контрола: / Internal control:

Главни пројектант: / Chief designer:
др Љиљана Милић Марковић, дипл. грађ. инж.

Руководилац организационе јединице:
Manager of organization unit:
Нада Јововић, дипл. грађ. инж.

Инвеститор пројекта: / Investor:
" ИНФРАСТРУКТУРА ЖЕЛЕЗНИЦЕ СРБИЈЕ " А.Д.
/ " INFRASTRUCTURE RAILWAYS OF SERBIA " JSC
Немањина 6/IV, Београд / Nemanjina Street 6/IV, Belgrade

Наручилац пројекта: / Employer: Joint Venture of
China Railway International Corporation Ltd. (CRIC)
No.10 Fuxing Road,Haidian District,Beijing
P.R China, 100844
China Communication Construction Company Ltd. (CCCC)
No.85 Deshengmenwai Street,Xicheng District,Beijing
P.R China, 100088

Објекат: /Structure:
ПРУГА БЕОГРАД - СУБОТИЦА - ДРЖАВНА ГРАНИЦА (КЕЛЕБИЈА)
ДЕОНИЦА ПРУГЕ НОВИ САД - СУБОТИЦА - ДРЖАВНА ГРАНИЦА (КЕЛЕБИЈА)

BELGRADE - SUBOTICA - STATE BORDER (KELEBIA) RAILWAY LINE
SECTION : NOVI SAD - SUBOTICA - STATE BORDER (KELEBIA)

Део пројекта: / Part of Design:
2/9.1.8 ПРОЈЕКАТ ПЕРОНСКИХ ЗИДОВА
У ЖЕЛЕЗНИЧКОЈ СТАНИЦИ НОВИ САД
2/9.1.8 DESIGN OF PLATFORMS WALLS
IN NOVI SAD RAILWAY STATION

Цртеж: / Drawing:
ПЛАН ОПЛАТЕ ПЕРОНСКОГ ЗИДА
ТИП - Z7, L=5.00m
FORMWORK PLAN OF PLATFORM WALL
TYPE - Z7, L=5.00m

Размера: / Scale: 1:25

Врста тех. док.: / Type of tech. docum.:	датум:/date:	Цртеж бр./Drawing No.:
ПЗИ / DFC	**08.2021.**	**2020-250-КОН-2/9.1.8.7.Ц050**

ПЛАН ОПЛАТЕ ПЕРОНСКОГ ЗИДА ТИП - Z7A
FORMWORK PLAN OF PLATFORM WALL TYPE - Z7A
P/S=1:25

ПОПРЕЧНИ ПРЕСЕК 1-1
CROSS SECTION 1-1

дужина кампаде L =1.52m ком.1
part length L =1.52m pcs.1

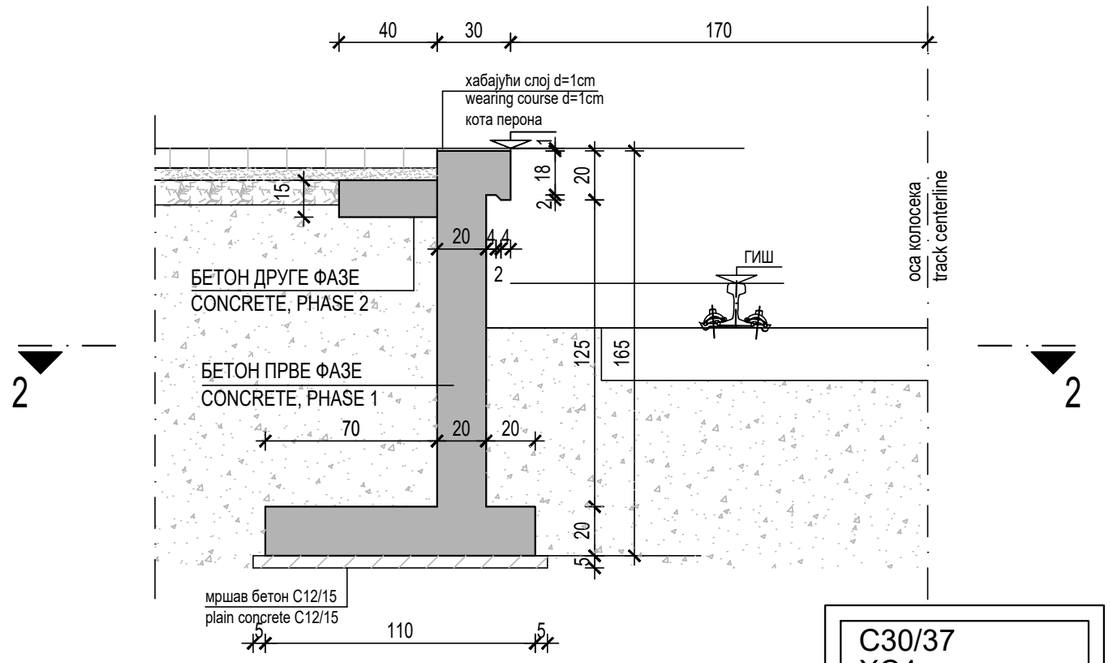

C30/37
XC4
XF1
V-I
B500B
a = 3.0cm

ПОПРЕЧНИ ПРЕСЕК 2-2
CROSS SECTION 2-2

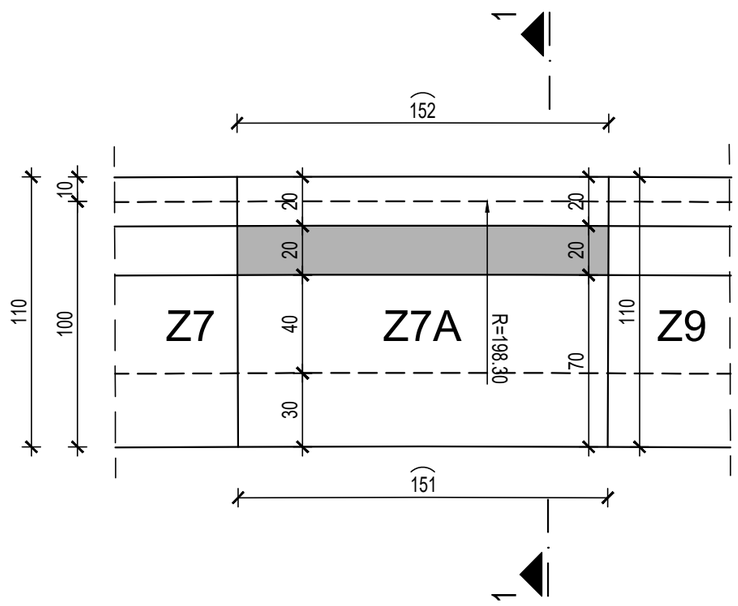

Број/Number	Датум / Date	Опис / Description
03		
02		
01		

Ревизиони блок: / Revision block:

САОБРАЋАЈНИ ИНСТИТУТ ЦИП, д.о.о.
INSTITUTE OF TRANSPORTATION CIP ltd
Немањина 6; 11000 Београд; Србија
Тел: 011/3618-134; Факс: 011/3618-324; web site: www.sicip.co.rs

Организациона јединица: КОНСТРУКЦИЈЕ /Organization unit: STRUCTURE DEPARTMENT

Одговорни пројектант:
Responsible designer:
Марина Пешић, дипл. грађ. инж.
лиценца број:/ license No.: **310 9562 04**

Сарадници: / Associates:
Боривоје Гроздановић, грађ. тех.

Унутрашња контрола: / Internal control:

Главни пројектант: / Chief designer:
др Љиљана Милић Марковић, дипл. грађ. инж.

Руководилац организационе јединице:
Manager of organization unit:
Нада Јововић, дипл. грађ. инж.

Инвеститор пројекта: / Investor:
" ИНФРАСТРУКТУРА ЖЕЛЕЗНИЦЕ СРБИЈЕ " А.Д.
/ " INFRASTRUCTURE RAILWAYS OF SERBIA " JSC
Немањина 6/IV, Београд / Nemanjina Street 6/IV, Belgrade

Наручилац пројекта: / Employer: Joint Venture of
China Railway International Corporation Ltd. (CRIC)
No.10 Fuxing Road,Haidian District,Beijing
P.R China, 100844
China Communication Construction Company Ltd. (CCCC)
No.85 Deshengmenwai Street,Xicheng District,Beijing
P.R China, 100088

Објекат: /Structure:
ПРУГА БЕОГРАД - СУБОТИЦА - ДРЖАВНА ГРАНИЦА (КЕЛЕБИЈА)
ДЕОНИЦА ПРУГЕ НОВИ САД - СУБОТИЦА - ДРЖАВНА ГРАНИЦА (КЕЛЕБИЈА)

BELGRADE - SUBOTICA - STATE BORDER (KELEBIA) RAILWAY LINE
SECTION : NOVI SAD - SUBOTICA - STATE BORDER (KELEBIA)

Део пројекта: / Part of Design:
2/9.1.8 ПРОЈЕКАТ ПЕРОНСКИХ ЗИДОВА
У ЖЕЛЕЗНИЧКОЈ СТАНИЦИ НОВИ САД
2/9.1.8 DESIGN OF PLATFORMS WALLS
IN NOVI SAD RAILWAY STATION

Цртеж: / Drawing:
ПЛАН ОПЛАТЕ ПЕРОНСКОГ ЗИДА
ТИП - Z7A, L=1.52m
FORMWORK PLAN OF PLATFORM WALL
TYPE - Z7A, L=1.52m

Размера: / Scale: 1:25

Врста тех. док.: / Type of tech. docum.:	датум:/date:	Цртеж бр./Drawing No.:
ПЗИ / DFC	**08.2021.**	**2020-250-КОН-2/9.1.8.7.Ц051**

ПЛАН ОПЛАТЕ ПЕРОНСКОГ ЗИДА ТИП - Z8
FORMWORK PLAN OF PLATFORM WALL TYPE - Z8
P/S=1:25

ПОПРЕЧНИ ПРЕСЕК 1-1
CROSS SECTION 1-1

дужина кампаде L =5.71m ком.2
part length L =5.71m pcs.2

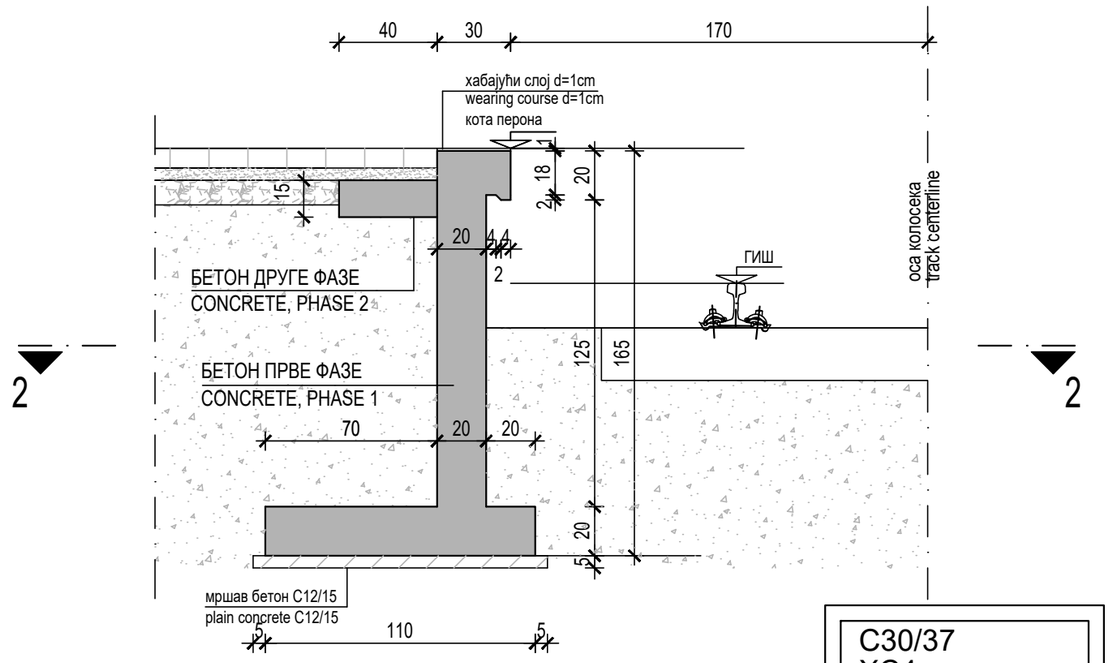

C30/37
XC4
XF1
V-I
B500B
a = 3.0cm

ПОПРЕЧНИ ПРЕСЕК 2-2
CROSS SECTION 2-2

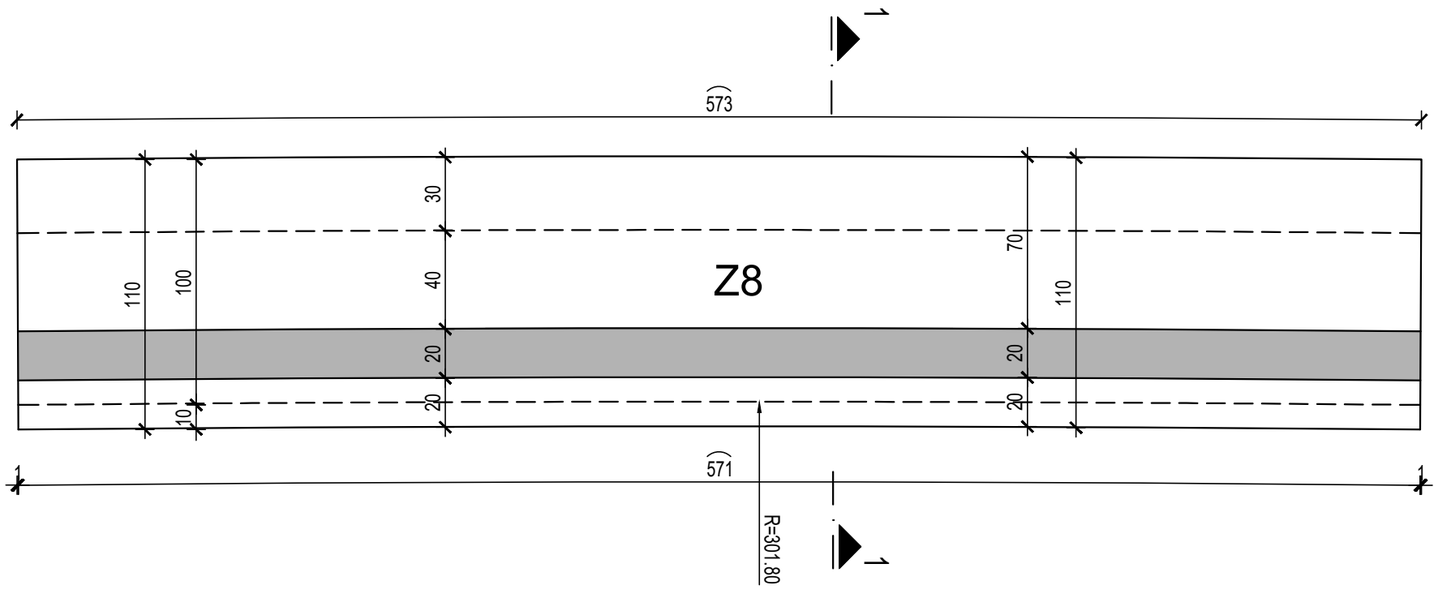

03		
02		
01		
Број/Number	Датум / Date	Опис / Description

Ревизиони блок: / Revision block:

САОБРАЋАЈНИ ИНСТИТУТ ЦИП, д.о.о.
INSTITUTE OF TRANSPORTATION CIP ltd
Немањина 6; 11000 Београд; Србија
Тел: 011/3618-134; Факс: 011/3618-324; web site: www.sicip.co.rs

Организациона јединица: КОНСТРУКЦИЈЕ /Organization unit: STRUCTURE DEPARTMENT

Одговорни пројектант:
Responsible designer:
Марина Пешић, дипл. грађ. инж.
лиценца број:/ license No.: **310 9562 04**

Сарадници: / Associates:
Боривоје Гроздановић, грађ. тех.

Унутрашња контрола: / Internal control:

Главни пројектант: / Chief designer:
др Љиљана Милић Марковић, дипл. грађ. инж.

Руководилац организационе јединице:
Manager of organization unit:
Нада Јововић, дипл. грађ. инж.

Инвеститор пројекта: / Investor:
" ИНФРАСТРУКТУРА ЖЕЛЕЗНИЦЕ СРБИЈЕ " А.Д.
/ " INFRASTRUCTURE RAILWAYS OF SERBIA " JSC
Немањина 6/IV, Београд / Nemanjina Street 6/IV, Belgrade

Наручилац пројекта: / Employer: Joint Venture of
China Railway International Corporation Ltd. (CRIC)
No.10 Fuxing Road,Haidian District,Beijing
P.R China, 100844
China Communication Construction Company Ltd. (CCCC)
No.85 Deshengmenwai Street,Xicheng District,Beijing
P.R China, 100088

Објекат: /Structure:
ПРУГА БЕОГРАД - СУБОТИЦА - ДРЖАВНА ГРАНИЦА (КЕЛЕБИЈА)
ДЕОНИЦА ПРУГЕ НОВИ САД - СУБОТИЦА - ДРЖАВНА ГРАНИЦА (КЕЛЕБИЈА)

BELGRADE - SUBOTICA - STATE BORDER (KELEBIA) RAILWAY LINE
SECTION : NOVI SAD - SUBOTICA - STATE BORDER (KELEBIA)

Део пројекта: / Part of Design:
2/9.1.8 ПРОЈЕКАТ ПЕРОНСКИХ ЗИДОВА
У ЖЕЛЕЗНИЧКОЈ СТАНИЦИ НОВИ САД
2/9.1.8 DESIGN OF PLATFORMS WALLS
IN NOVI SAD RAILWAY STATION

Цртеж: / Drawing:
ПЛАН ОПЛАТЕ ПЕРОНСКОГ ЗИДА
ТИП - Z8, L=5.71m
FORMWORK PLAN OF PLATFORM WALL
TYPE - Z8, L=5.71m

Размера: Scale: 1:25

Врста тех. док.: Type of tech. docum.:	датум:/date:	Цртеж бр./Drawing No.:
ПЗИ / DFC	**08.2021.**	**2020-250-КОН-2/9.1.8.7.Ц052**

ПЛАН ОПЛАТЕ ПЕРОНСКОГ ЗИДА ТИП - Z8A
FORMWORK PLAN OF PLATFORM WALL TYPE - Z8A
P/S=1:25

ПОПРЕЧНИ ПРЕСЕК 1-1
CROSS SECTION 1-1

дужина кампаде L =4.40m ком.3
part length L =4.40m pcs.3

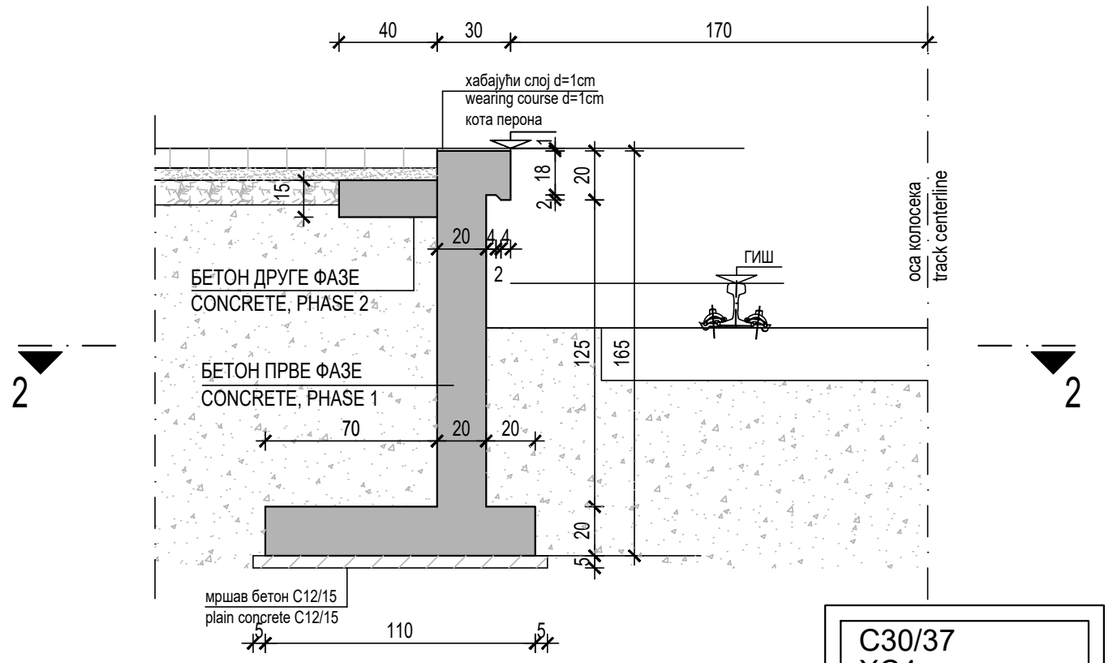

C30/37
XC4
XF1
V-I
B500B
a = 3.0cm

ПОПРЕЧНИ ПРЕСЕК 2-2
CROSS SECTION 2-2

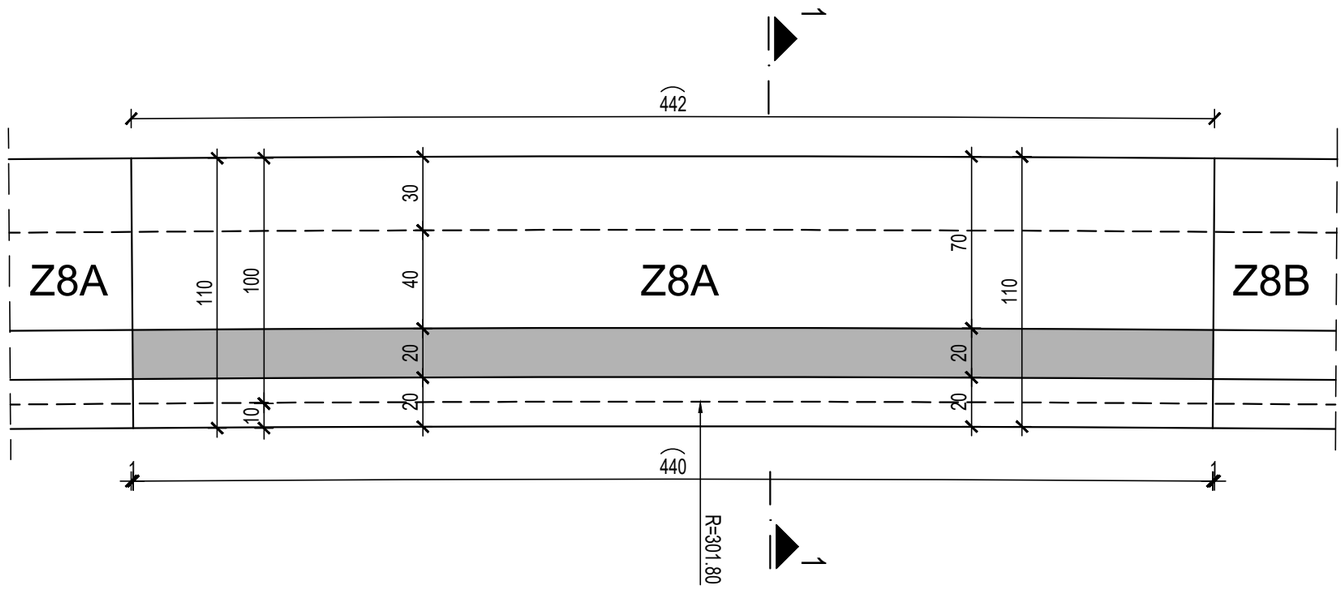

Број/Number	Датум / Date	Опис / Description
03		
02		
01		

Ревизиони блок: / Revision block:

САОБРАЋАЈНИ ИНСТИТУТ ЦИП, д.о.о.
INSTITUTE OF TRANSPORTATION CIP ltd
Немањина 6; 11000 Београд; Србија
Тел: 011/3618-134; Факс: 011/3618-324; web site: www.sicip.co.rs

Организациона јединица: КОНСТРУКЦИЈЕ /Organization unit: STRUCTURE DEPARTMENT

Одговорни пројектант:
Responsible designer:
Марина Пешић, дипл. грађ. инж.
лиценца број:/ license No.: **310 9562 04**

Сарадници: / Associates:
Боривоје Гроздановић, грађ. тех.

Унутрашња контрола: / Internal control:

Главни пројектант: / Chief designer:
др Љиљана Милић Марковић, дипл. грађ. инж.

Руководилац организационе јединице:
Manager of organization unit:
Нада Јововић, дипл. грађ. инж.

Инвеститор пројекта: / Investor:
" ИНФРАСТРУКТУРА ЖЕЛЕЗНИЦЕ СРБИЈЕ " А.Д.
/ " INFRASTRUCTURE RAILWAYS OF SERBIA " JSC
Немањина 6/IV, Београд / Nemanjina Street 6/IV, Belgrade

Наручилац пројекта: / Employer: Joint Venture of
China Railway International Corporation Ltd. (CRIC)
No.10 Fuxing Road,Haidian District,Beijing
P.R China, 100844
China Communication Construction Company Ltd. (CCCC)
No.85 Deshengmenwai Street,Xicheng District,Beijing
P.R China, 100088

Објекат: /Structure:
ПРУГА БЕОГРАД - СУБОТИЦА - ДРЖАВНА ГРАНИЦА (КЕЛЕБИЈА)
ДЕОНИЦА ПРУГЕ НОВИ САД - СУБОТИЦА - ДРЖАВНА ГРАНИЦА (КЕЛЕБИЈА)
BELGRADE - SUBOTICA - STATE BORDER (KELEBIA) RAILWAY LINE
SECTION : NOVI SAD - SUBOTICA - STATE BORDER (KELEBIA)

Део пројекта: / Part of Design:
2/9.1.8 ПРОЈЕКАТ ПЕРОНСКИХ ЗИДОВА
У ЖЕЛЕЗНИЧКОЈ СТАНИЦИ НОВИ САД
2/9.1.8 DESIGN OF PLATFORMS WALLS
IN NOVI SAD RAILWAY STATION

Цртеж: / Drawing:
ПЛАН ОПЛАТЕ ПЕРОНСКОГ ЗИДА
ТИП - Z8A, L=4.40m
FORMWORK PLAN OF PLATFORM WALL
TYPE - Z8A, L=4.40m

Размера: / Scale: 1:25

Врста тех. док.: / Type of tech. docum.:	датум:/date:	Цртеж бр./Drawing No.:
ПЗИ / DFC	08.2021.	2020-250-КОН-2/9.1.8.7.Ц053

ПЛАН ОПЛАТЕ ПЕРОНСКОГ ЗИДА ТИП - Z8B
FORMWORK PLAN OF PLATFORM WALL TYPE - Z8B
P/S=1:25

ПОПРЕЧНИ ПРЕСЕК 1-1
CROSS SECTION 1-1

дужина кампаде L =4.46m ком.1
part length L =4.46m pcs.1

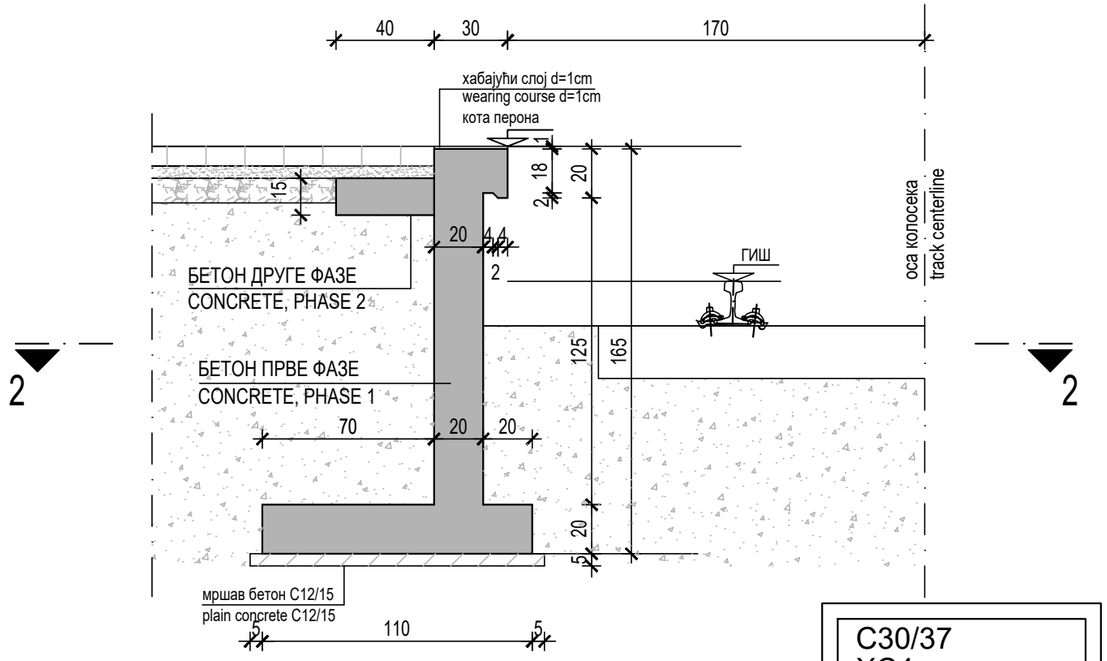

C30/37
XC4
XF1
V-I
B500B
a = 3.0cm

ПОПРЕЧНИ ПРЕСЕК 2-2
CROSS SECTION 2-2

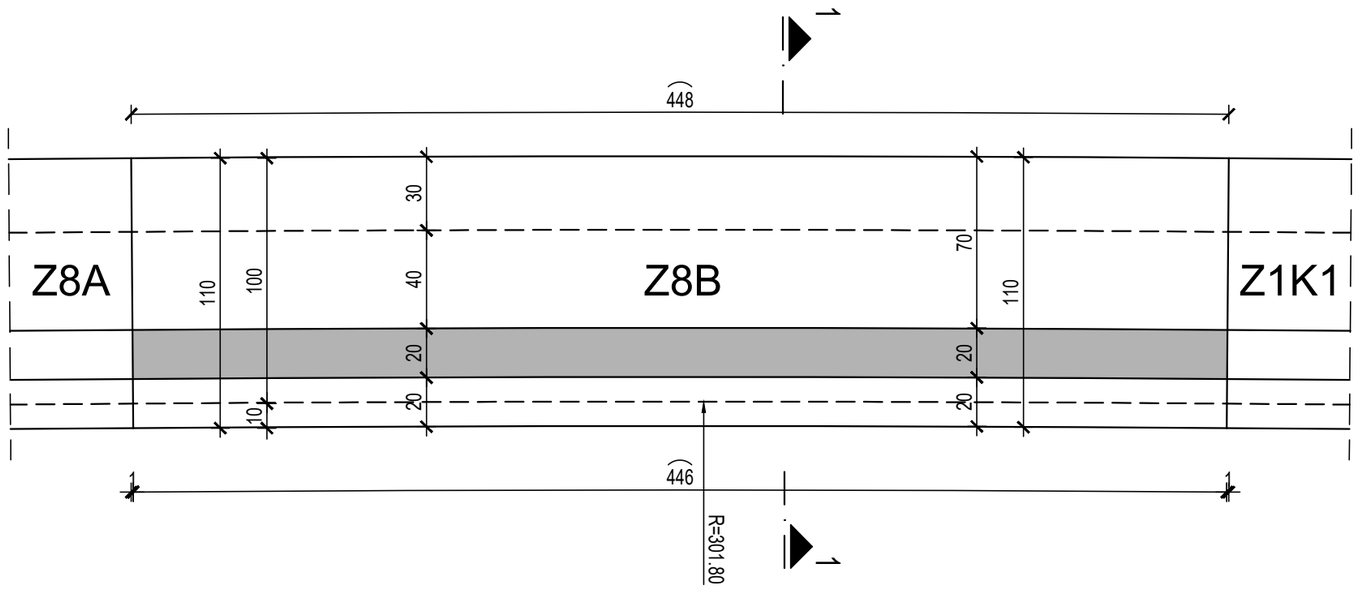

03		
02		
01		
Број/Number	Датум / Date	Опис / Description

Ревизиони блок: / Revision block:

САОБРАЋАЈНИ ИНСТИТУТ ЦИП, д.о.о.
INSTITUTE OF TRANSPORTATION CIP ltd
Немањина 6; 11000 Београд; Србија
Тел: 011/3618-134; Факс: 011/3618-324; web site: www.sicip.co.rs

Организациона јединица: КОНСТРУКЦИЈЕ /Organization unit: STRUCTURE DEPARTMENT

Одговорни пројектант:
Responsible designer:
Марина Пешић, дипл. грађ. инж.
лиценца број:/ license No.: **310 9562 04**

Сарадници: / Associates:
Боривоје Гроздановић, грађ. тех.

Унутрашња контрола: / Internal control:

Главни пројектант: / Chief designer:
др Љиљана Милић Марковић, дипл. грађ. инж.

Руководилац организационе јединице:
Manager of organization unit:
Нада Јововић, дипл. грађ. инж.

Инвеститор пројекта: / Investor:
" ИНФРАСТРУКТУРА ЖЕЛЕЗНИЦЕ СРБИЈЕ " А.Д.
/ " INFRASTRUCTURE RAILWAYS OF SERBIA " JSC
Немањина 6/IV, Београд / Nemanjina Street 6/IV, Belgrade

Наручилац пројекта: / Employer: Joint Venture of
China Railway International Corporation Ltd. (CRIC)
No.10 Fuxing Road,Haidian District,Beijing
P.R China, 100844
China Communication Construction Company Ltd. (CCCC)
No.85 Deshengmenwai Street,Xicheng District,Beijing
P.R China, 100088

Објекат: /Structure:
ПРУГА БЕОГРАД - СУБОТИЦА - ДРЖАВНА ГРАНИЦА (КЕЛЕБИЈА)
ДЕОНИЦА ПРУГЕ НОВИ САД - СУБОТИЦА - ДРЖАВНА ГРАНИЦА (КЕЛЕБИЈА)

BELGRADE - SUBOTICA - STATE BORDER (KELEBIA) RAILWAY LINE
SECTION : NOVI SAD - SUBOTICA - STATE BORDER (KELEBIA)

Део пројекта: / Part of Design:
2/9.1.8 ПРОЈЕКАТ ПЕРОНСКИХ ЗИДОВА
У ЖЕЛЕЗНИЧКОЈ СТАНИЦИ НОВИ САД
2/9.1.8 DESIGN OF PLATFORMS WALLS
IN NOVI SAD RAILWAY STATION

Цртеж: / Drawing:
ПЛАН ОПЛАТЕ ПЕРОНСКОГ ЗИДА
ТИП - Z8B, L=4.46m
FORMWORK PLAN OF PLATFORM WALL
TYPE - Z8B, L=4.46m

Размера: / Scale: 1:25

Врста тех. док.: / Type of tech. docum.: **ПЗИ** / DFC
датум:/date: **08.2021.**
Цртеж бр./Drawing No.: **2020-250-КОН-2/9.1.8.7.Ц054**

ПЛАН ОПЛАТЕ ПЕРОНСКОГ ЗИДА ТИП - Z9
FORMWORK PLAN OF PLATFORM WALL TYPE - Z9
P/S=1:25

ПОПРЕЧНИ ПРЕСЕК 1-1
CROSS SECTION 1-1

дужина кампаде L =3.97m ком.1
part length L =3.97m pcs.1

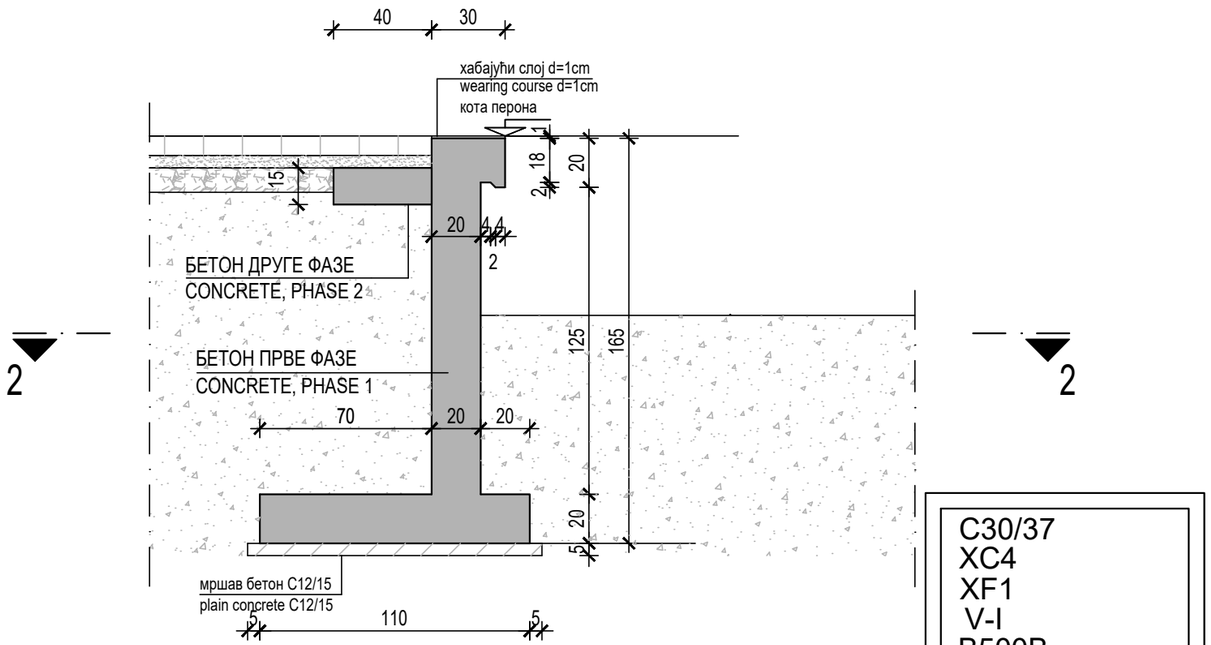

2 — 2

C30/37
XC4
XF1
V-I
B500B
a = 3.0cm

ПОПРЕЧНИ ПРЕСЕК 2-2
CROSS SECTION 2-2

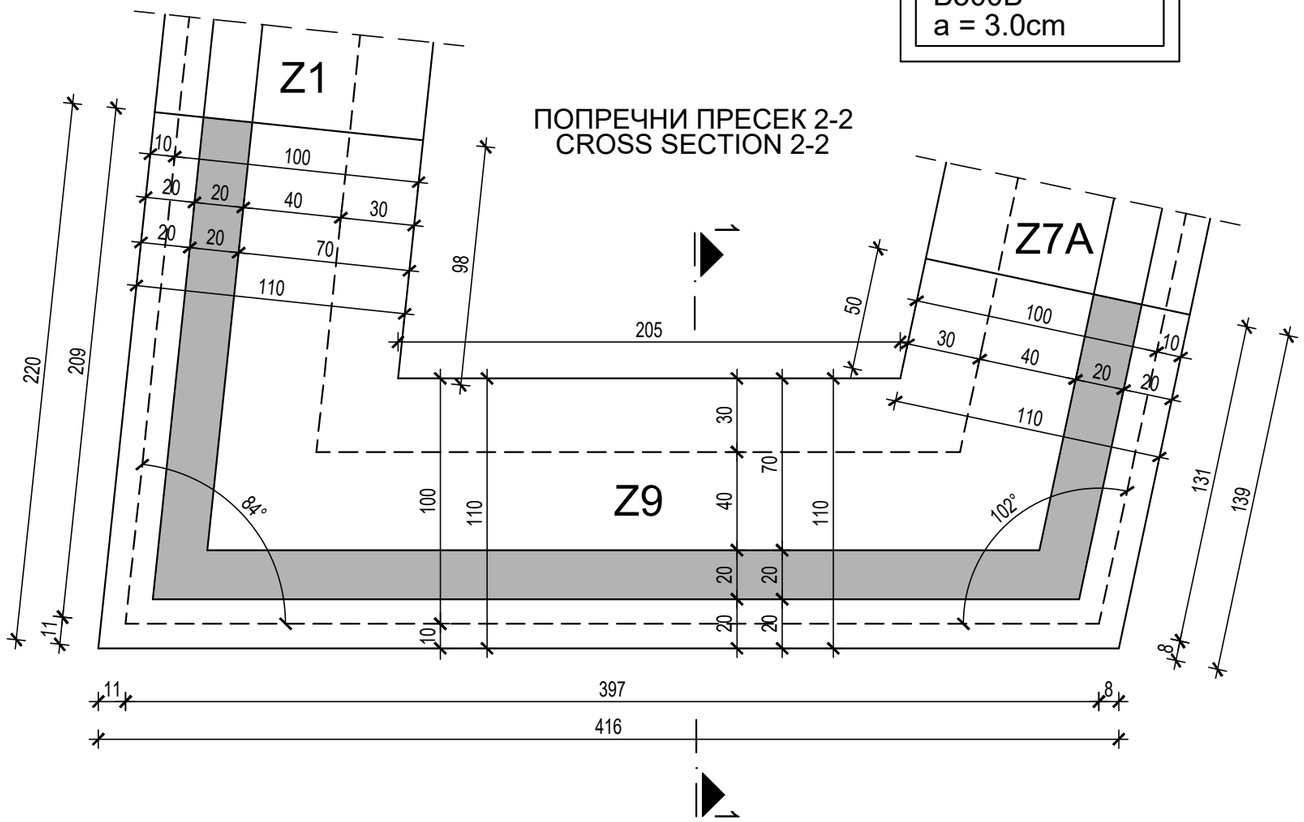

03		
02		
01		
Број/Number	Датум / Date	Опис / Description

Ревизиони блок: / Revision block:

САОБРАЋАЈНИ ИНСТИТУТ ЦИП, д.о.о.
INSTITUTE OF TRANSPORTATION CIP ltd
Немањина 6; 11000 Београд; Србија
Тел: 011/3618-134; Факс: 011/3618-324; web site: www.sicip.co.rs

Организациона јединица: КОНСТРУКЦИЈЕ /Organization unit: STRUCTURE DEPARTMENT

Одговорни пројектант:
Responsible designer:
Марина Пешић, дипл. грађ. инж.
лиценца број:/ license No.: **310 9562 04**

Сарадници: / Associates:
Боривоје Гроздановић, грађ. тех.

Унутрашња контрола: / Internal control:

Главни пројектант: / Chief designer:
др Љиљана Милић Марковић, дипл. грађ. инж.

Руководилац организационе јединице:
Manager of organization unit:
Нада Јововић, дипл. грађ. инж.

Инвеститор пројекта: / Investor:
" ИНФРАСТРУКТУРА ЖЕЛЕЗНИЦЕ СРБИЈЕ " А.Д.
/ " INFRASTRUCTURE RAILWAYS OF SERBIA " JSC
Немањина 6/IV, Београд / Nemanjina Street 6/IV, Belgrade

Наручилац пројекта: / Employer: Joint Venture of
中国铁路国际有限公司 CHINA RAILWAY International Co., Ltd.
China Railway International Corporation Ltd. (CRIC)
No.10 Fuxing Road,Haidian District,Beijing
P.R China, 100844

CHINA COMMUNICATIONS CONSTRUCTION COMPANY LIMITED
China Communication Construction Company Ltd. (CCCC)
No.85 Deshengmenwai Street,Xicheng District,Beijing
P.R China, 100088

Објекат: /Structure:
ПРУГА БЕОГРАД - СУБОТИЦА - ДРЖАВНА ГРАНИЦА (КЕЛЕБИЈА)
ДЕОНИЦА ПРУГЕ НОВИ САД - СУБОТИЦА - ДРЖАВНА ГРАНИЦА (КЕЛЕБИЈА)

BELGRADE - SUBOTICA - STATE BORDER (KELEBIA) RAILWAY LINE
SECTION : NOVI SAD - SUBOTICA - STATE BORDER (KELEBIA)

Део пројекта: / Part of Design:

2/9.1.8 ПРОЈЕКАТ ПЕРОНСКИХ ЗИДОВА
У ЖЕЛЕЗНИЧКОЈ СТАНИЦИ НОВИ САД
2/9.1.8 DESIGN OF PLATFORMS WALLS
IN NOVI SAD RAILWAY STATION

Цртеж: / Drawing:
ПЛАН ОПЛАТЕ ПЕРОНСКОГ ЗИДА
ТИП - Z9, L=3.97m
FORMWORK PLAN OF PLATFORM WALL
TYPE - Z9, L=3.97m

Размера: / Scale: 1:25

Врста тех. док.: / Type of tech. docum.: **ПЗИ** / DFC
датум:/date: **08.2021.**
Цртеж бр./Drawing No.: **2020-250-КОН-2/9.1.8.7.Ц055**

ПЛАН ОПЛАТЕ ПЕРОНСКОГ ЗИДА ТИП - Z10
FORMWORK PLAN OF PLATFORM WALL TYPE - Z10
P/S=1:25

ПОПРЕЧНИ ПРЕСЕК 1-1
CROSS SECTION 1-1

дужина кампаде L =3.27m ком.1
part length L =3.27m pcs.1

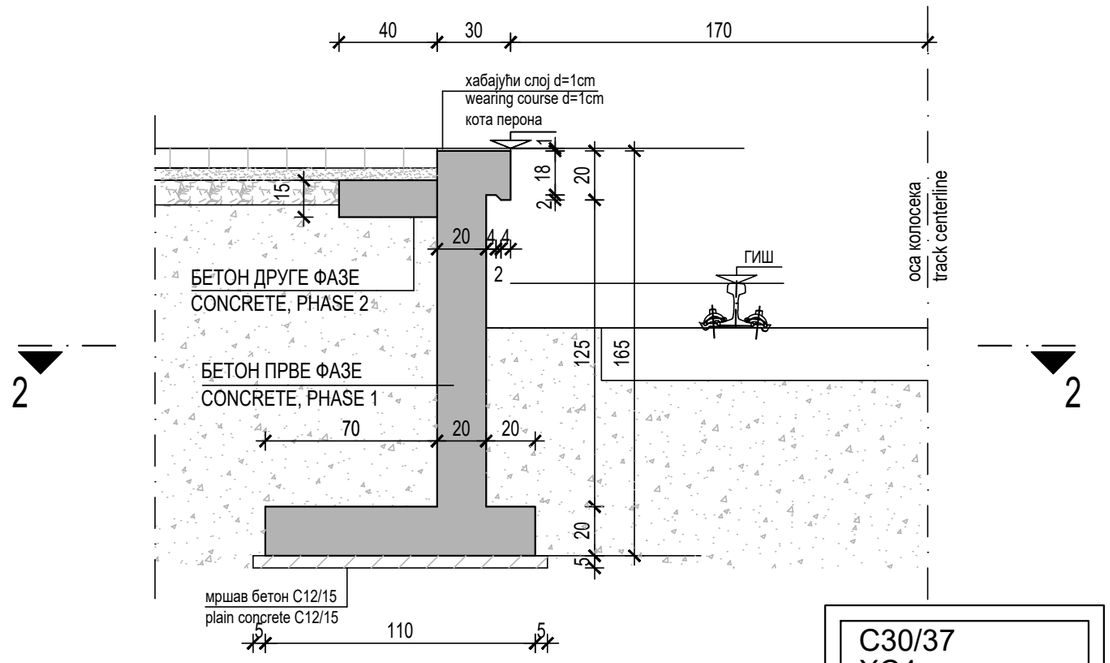

C30/37
XC4
XF1
V-I
B500B
a = 3.0cm

ПОПРЕЧНИ ПРЕСЕК 2-2
CROSS SECTION 2-2

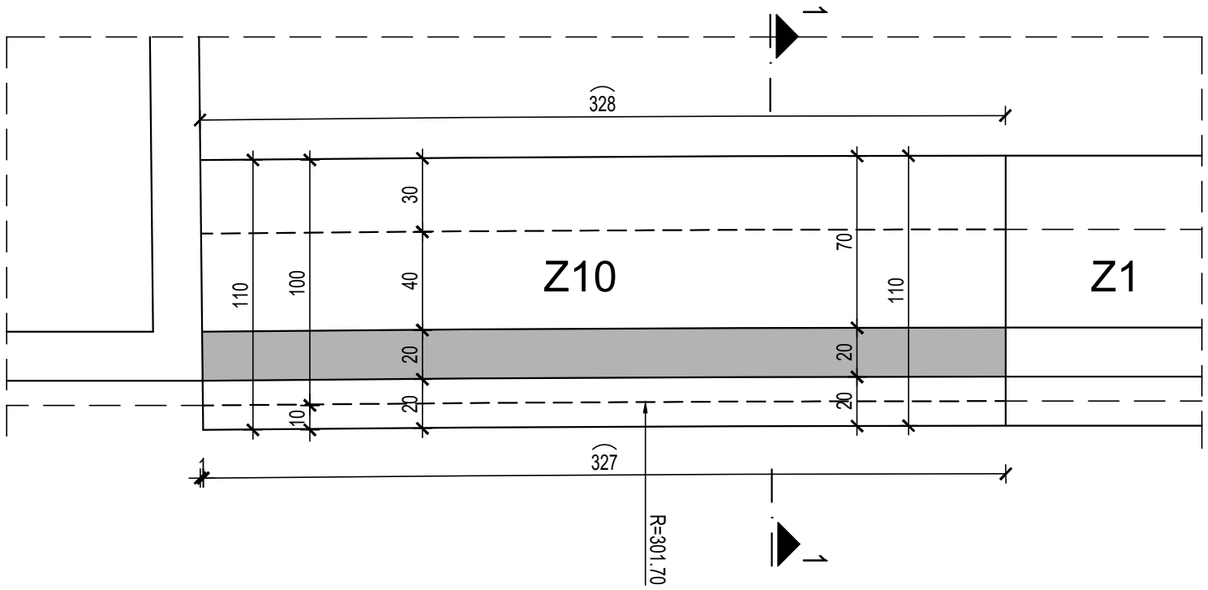

Број/Number	Датум / Date	Опис / Description
03		
02		
01		

Ревизиони блок: / Revision block:

САОБРАЋАЈНИ ИНСТИТУТ ЦИП, д.о.о.
INSTITUTE OF TRANSPORTATION CIP ltd
Немањина 6; 11000 Београд; Србија
Тел: 011/3618-134; Факс: 011/3618-324; web site: www.sicip.co.rs

Организациона јединица: КОНСТРУКЦИЈЕ /Organization unit: STRUCTURE DEPARTMENT

Одговорни пројектант:
Responsible designer:
Марина Пешић, дипл. грађ. инж.
лиценца број:/ license No.: **310 9562 04**

Сарадници: / Associates:
Боривоје Гроздановић, грађ. тех.

Унутрашња контрола: / Internal control:

Главни пројектант: / Chief designer:
др Љиљана Милић Марковић, дипл. грађ. инж.

Руководилац организационе јединице:
Manager of organization unit:
Нада Јововић, дипл. грађ. инж.

Инвеститор пројекта: / Investor:
" ИНФРАСТРУКТУРА ЖЕЛЕЗНИЦЕ СРБИЈЕ " А.Д.
/ " INFRASTRUCTURE RAILWAYS OF SERBIA " JSC
Немањина 6/IV, Београд / Nemanjina Street 6/IV, Belgrade

Наручилац пројекта: / Employer: Joint Venture of
China Railway International Corporation Ltd. (CRIC)
No.10 Fuxing Road,Haidian District,Beijing
P.R China, 100844
China Communication Construction Company Ltd. (CCCC)
No.85 Deshengmenwai Street,Xicheng District,Beijing
P.R China, 100088

Објекат: /Structure:
ПРУГА БЕОГРАД - СУБОТИЦА - ДРЖАВНА ГРАНИЦА (КЕЛЕБИЈА)
ДЕОНИЦА ПРУГЕ НОВИ САД - СУБОТИЦА - ДРЖАВНА ГРАНИЦА (КЕЛЕБИЈА)

BELGRADE - SUBOTICA - STATE BORDER (KELEBIA) RAILWAY LINE
SECTION : NOVI SAD - SUBOTICA - STATE BORDER (KELEBIA)

Део пројекта: / Part of Design:
2/9.1.8 ПРОЈЕКАТ ПЕРОНСКИХ ЗИДОВА
У ЖЕЛЕЗНИЧКОЈ СТАНИЦИ НОВИ САД
2/9.1.8 DESIGN OF PLATFORMS WALLS
IN NOVI SAD RAILWAY STATION

Цртеж: / Drawing:
ПЛАН ОПЛАТЕ ПЕРОНСКОГ ЗИДА
ТИП - Z10, L=3.27m
FORMWORK PLAN OF PLATFORM WALL
TYPE - Z10, L=3.27m

Размера: / Scale: 1:25

Врста тех. док.: / Type of tech. docum.:	датум:/date:	Цртеж бр./Drawing No.:
ПЗИ / DFC	08.2021.	2020-250-КОН-2/9.1.8.7.Ц056

ПЛАН ОПЛАТЕ ПЕРОНСКОГ ЗИДА ТИП - Z11
FORMWORK PLAN OF PLATFORM WALL TYPE - Z11
P/S=1:25

ПОПРЕЧНИ ПРЕСЕК 1-1
CROSS SECTION 1-1

дужина кампаде L =4.70m ком.1
part length L =4.70m pcs.1

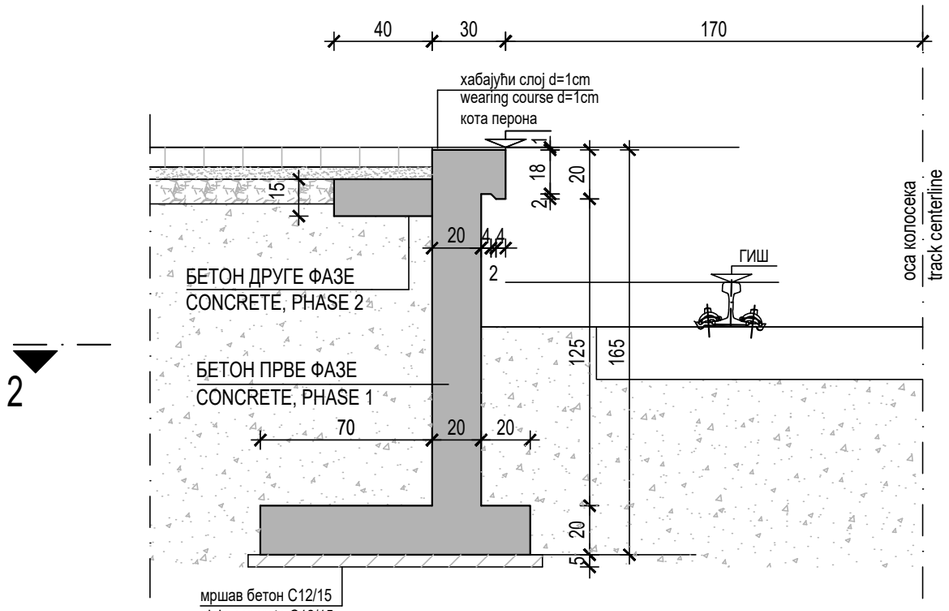

2 — 2

C30/37
XC4
XF1
V-I
B500B
a = 3.0cm

ПОПРЕЧНИ ПРЕСЕК 2-2
CROSS SECTION 2-2

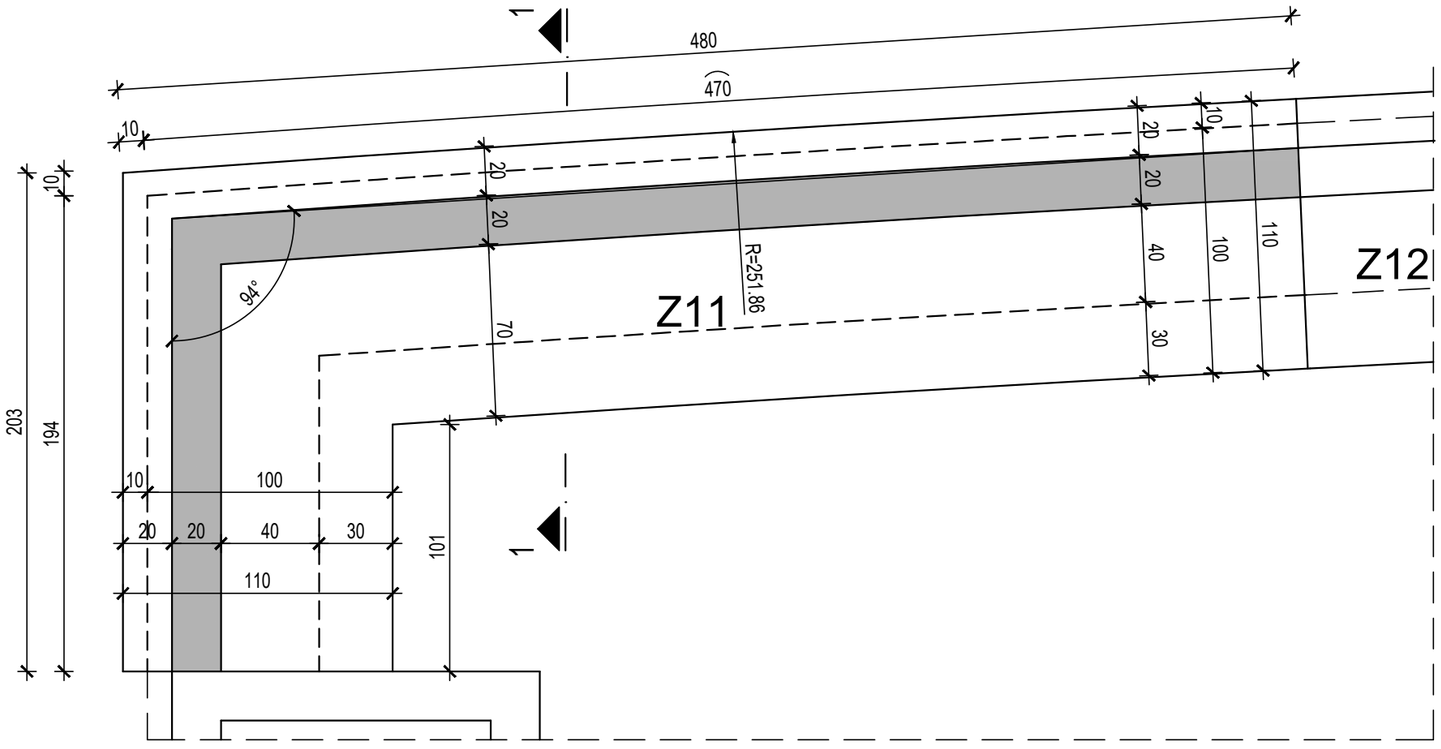

1 — 1

Број/Number	Датум / Date	Опис / Description
03		
02		
01		

Ревизиони блок: / Revision block:

САОБРАЋАЈНИ ИНСТИТУТ ЦИП, д.о.о.
INSTITUTE OF TRANSPORTATION CIP ltd
Немањина 6; 11000 Београд; Србија
Тел: 011/3618-134; Факс: 011/3618-324; web site: www.sicip.co.rs

Организациона јединица: КОНСТРУКЦИЈЕ /Organization unit: STRUCTURE DEPARTMENT

Одговорни пројектант:
Responsible designer:
Марина Пешић, дипл. грађ. инж.
лиценца број:/ license No.: **310 9562 04**

Сарадници: / Associates:
Боривоје Гроздановић, грађ. тех.

Унутрашња контрола: / Internal control:

Главни пројектант: / Chief designer:
др Љиљана Милић Марковић, дипл. грађ. инж.

Руководилац организационе јединице:
Manager of organization unit:
Нада Јововић, дипл. грађ. инж.

Инвеститор пројекта: / Investor:
" ИНФРАСТРУКТУРА ЖЕЛЕЗНИЦЕ СРБИЈЕ " А.Д.
/ " INFRASTRUCTURE RAILWAYS OF SERBIA " JSC
Немањина 6/IV, Београд / Nemanjina Street 6/IV, Belgrade

Наручилац пројекта: / Employer: Joint Venture of
China Railway International Corporation Ltd. (CRIC)
No.10 Fuxing Road,Haidian District,Beijing
P.R China, 100844
China Communication Construction Company Ltd. (CCCC)
No.85 Deshengmenwai Street,Xicheng District,Beijing
P.R China, 100088

Објекат: /Structure:
ПРУГА БЕОГРАД - СУБОТИЦА - ДРЖАВНА ГРАНИЦА (КЕЛЕБИЈА)
ДЕОНИЦА ПРУГЕ НОВИ САД - СУБОТИЦА - ДРЖАВНА ГРАНИЦА (КЕЛЕБИЈА)
BELGRADE - SUBOTICA - STATE BORDER (KELEBIA) RAILWAY LINE
SECTION : NOVI SAD - SUBOTICA - STATE BORDER (KELEBIA)

Део пројекта: / Part of Design:
2/9.1.8 ПРОЈЕКАТ ПЕРОНСКИХ ЗИДОВА
У ЖЕЛЕЗНИЧКОЈ СТАНИЦИ НОВИ САД
2/9.1.8 DESIGN OF PLATFORMS WALLS
IN NOVI SAD RAILWAY STATION

Цртеж: / Drawing:
ПЛАН ОПЛАТЕ ПЕРОНСКОГ ЗИДА
ТИП - Z11, L=4.70m
FORMWORK PLAN OF PLATFORM WALL
TYPE - Z11, L=4.70m

Размера: Scale: 1:25

Врста тех. док.: Type of tech. docum.:	датум:/date:	Цртеж бр./Drawing No.:
ПЗИ / DFC	**08.2021.**	**2020-250-КОН-2/9.1.8.7.Ц057**

ПЛАН ОПЛАТЕ ПЕРОНСКОГ ЗИДА ТИП - Z12
FORMWORK PLAN OF PLATFORM WALL TYPE - Z12
P/S=1:25

ПОПРЕЧНИ ПРЕСЕК 1-1
CROSS SECTION 1-1

дужина кампаде L =5.00m ком.3
part length L =5.00m pcs.3

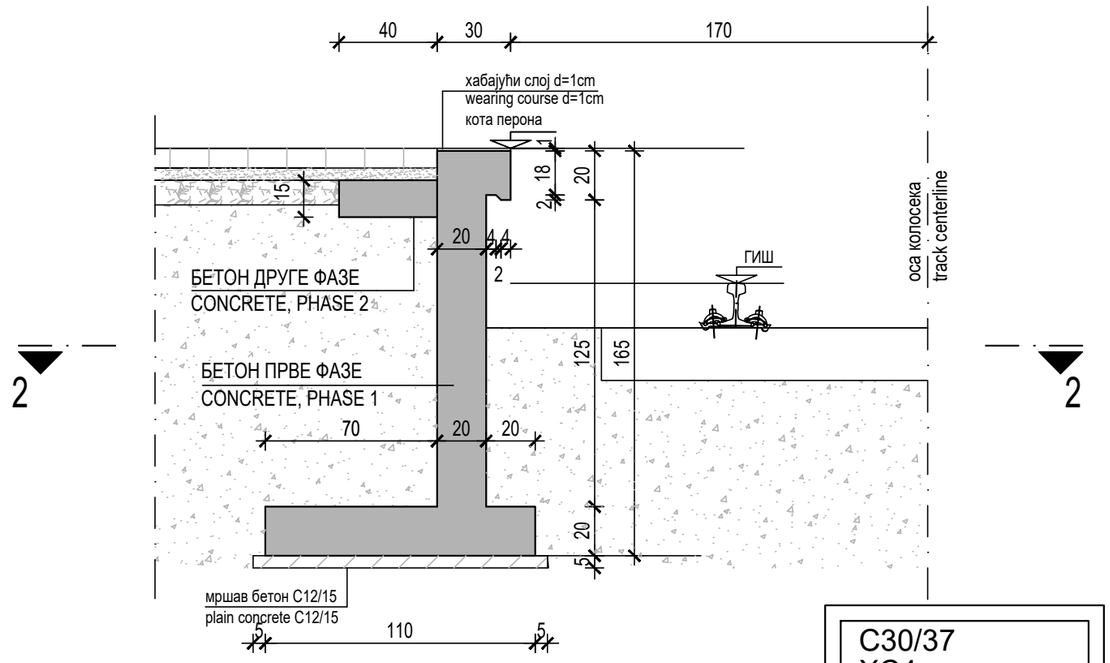

C30/37
XC4
XF1
V-I
B500B
a = 3.0cm

ПОПРЕЧНИ ПРЕСЕК 2-2
CROSS SECTION 2-2

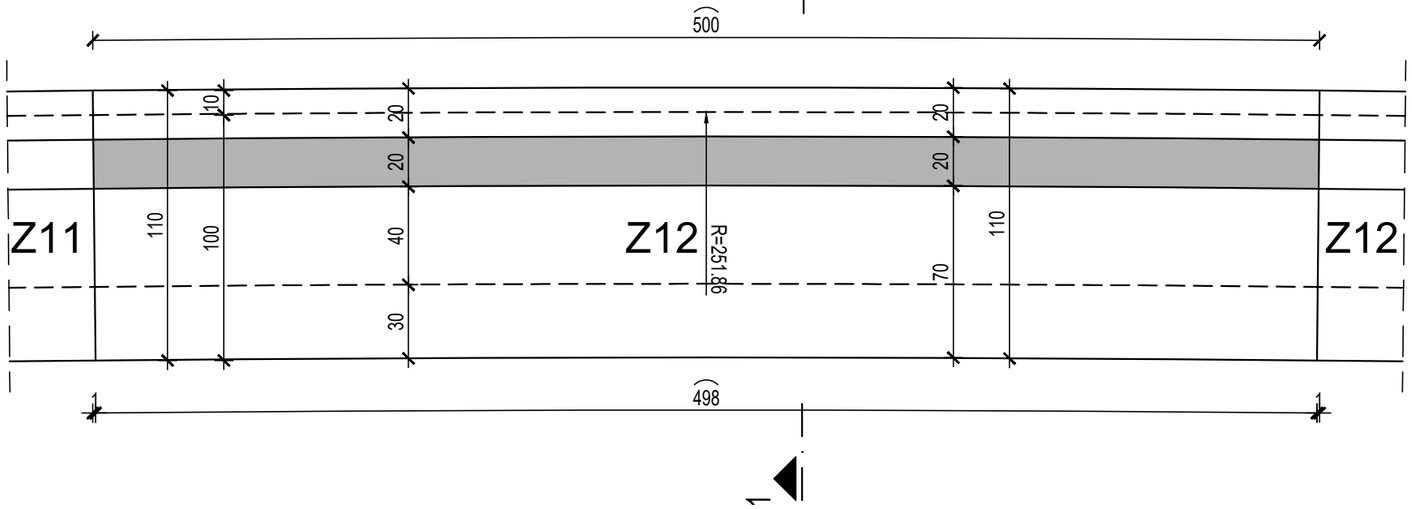

03		
02		
01		
Број/Number	Датум / Date	Опис / Description

Ревизиони блок: / Revision block:

САОБРАЋАЈНИ ИНСТИТУТ ЦИП, д.о.о.
INSTITUTE OF TRANSPORTATION CIP ltd
Немањина 6; 11000 Београд; Србија
Тел: 011/3618-134; Факс: 011/3618-324; web site: www.sicip.co.rs

Организациона јединица: КОНСТРУКЦИЈЕ /Organization unit: STRUCTURE DEPARTMENT

Одговорни пројектант:
Responsible designer:
Марина Пешић, дипл. грађ. инж.
лиценца број:/ license No.: **310 9562 04**

Сарадници: / Associates:
Боривоје Гроздановић, грађ. тех.

Унутрашња контрола: / Internal control:

Главни пројектант: / Chief designer:
др Љиљана Милић Марковић, дипл. грађ. инж.

Руководилац организационе јединице:
Manager of organization unit:
Нада Јововић, дипл. грађ. инж.

Инвеститор пројекта: / Investor:
" ИНФРАСТРУКТУРА ЖЕЛЕЗНИЦЕ СРБИЈЕ " А.Д.
/ " INFRASTRUCTURE RAILWAYS OF SERBIA " JSC
Немањина 6/IV, Београд / Nemanjina Street 6/IV, Belgrade

Наручилац пројекта: / Employer: Joint Venture of
China Railway International Corporation Ltd. (CRIC)
No.10 Fuxing Road,Haidian District,Beijing
P.R China, 100844
China Communication Construction Company Ltd. (CCCC)
No.85 Deshengmenwai Street,Xicheng District,Beijing
P.R China, 100088

Објекат: /Structure:
ПРУГА БЕОГРАД - СУБОТИЦА - ДРЖАВНА ГРАНИЦА (КЕЛЕБИЈА)
ДЕОНИЦА ПРУГЕ НОВИ САД - СУБОТИЦА - ДРЖАВНА ГРАНИЦА (КЕЛЕБИЈА)
BELGRADE - SUBOTICA - STATE BORDER (KELEBIA) RAILWAY LINE
SECTION : NOVI SAD - SUBOTICA - STATE BORDER (KELEBIA)

Део пројекта: / Part of Design:
2/9.1.8 ПРОЈЕКАТ ПЕРОНСКИХ ЗИДОВА
У ЖЕЛЕЗНИЧКОЈ СТАНИЦИ НОВИ САД
2/9.1.8 DESIGN OF PLATFORMS WALLS
IN NOVI SAD RAILWAY STATION

Цртеж: / Drawing:
ПЛАН ОПЛАТЕ ПЕРОНСКОГ ЗИДА
ТИП - Z12, L=5.00m
FORMWORK PLAN OF PLATFORM WALL
TYPE - Z12, L=5.00m

Размера: / Scale: 1:25

Врста тех. док.: / Type of tech. docum.:	датум:/date:	Цртеж бр./Drawing No.:
ПЗИ / DFC	**08.2021.**	**2020-250-КОН-2/9.1.8.7.Ц058**

ПЛАН ОПЛАТЕ ПЕРОНСКОГ ЗИДА ТИП - Z13
FORMWORK PLAN OF PLATFORM WALL TYPE - Z13
P/S=1:25

ПОПРЕЧНИ ПРЕСЕК 1-1
CROSS SECTION 1-1

дужина кампаде L =3.00m ком.18
part length L =3.00m pcs.18

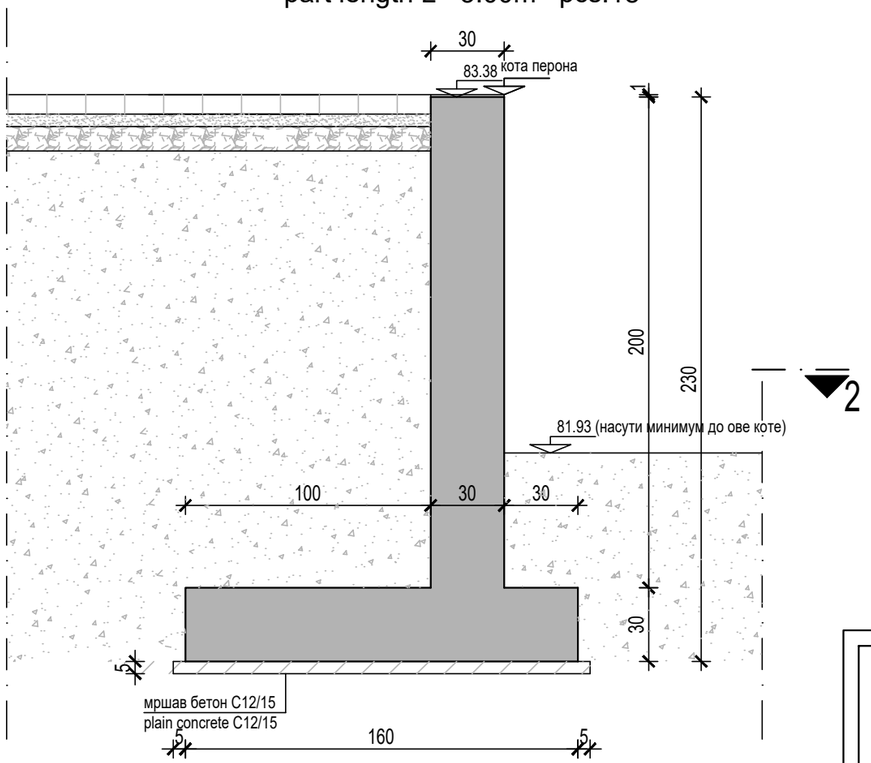

C30/37
XC4
XF1
V-I
B500B
a = 3.0cm

ПОПРЕЧНИ ПРЕСЕК 2-2
CROSS SECTION 2-2

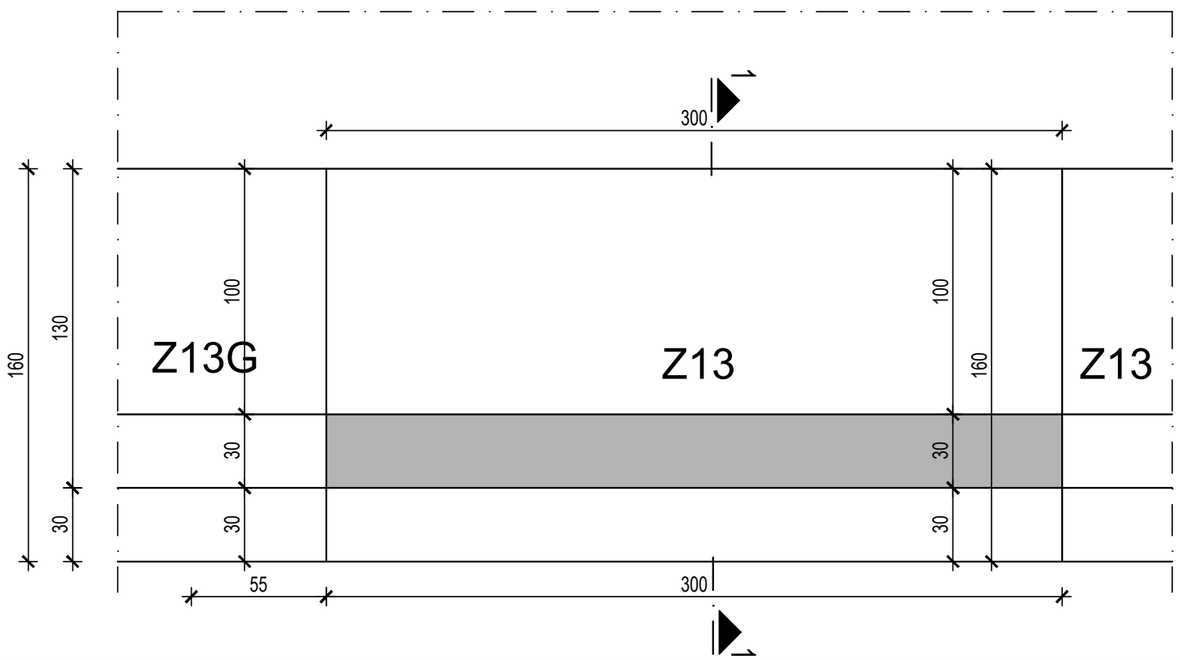

Број/Number	Датум / Date	Опис / Description
03		
02		
01		

Ревизиони блок: / Revision block:

САОБРАЋАЈНИ ИНСТИТУТ ЦИП, д.о.о.
INSTITUTE OF TRANSPORTATION CIP ltd
Немањина 6; 11000 Београд; Србија
Тел: 011/3618-134; Факс: 011/3618-324; web site: www.sicip.co.rs

Организациона јединица: КОНСТРУКЦИЈЕ /Organization unit: STRUCTURE DEPARTMENT

Одговорни пројектант:
Responsible designer:
Марина Пешић, дипл. грађ. инж.
лиценца број:/ license No.: **310 9562 04**

Сарадници: / Associates:
Боривоје Гроздановић, грађ. тех.

Унутрашња контрола: / Internal control:

Главни пројектант: / Chief designer:
др Љиљана Милић Марковић, дипл. грађ. инж.

Руководилац организационе јединице:
Manager of organization unit:
Нада Јововић, дипл. грађ. инж.

Инвеститор пројекта: / Investor:
" ИНФРАСТРУКТУРА ЖЕЛЕЗНИЦЕ СРБИЈЕ " А.Д.
/ " INFRASTRUCTURE RAILWAYS OF SERBIA " JSC
Немањина 6/IV, Београд / Nemanjina Street 6/IV, Belgrade

Наручилац пројекта: / Employer: Joint Venture of
China Railway International Corporation Ltd. (CRIC)
No.10 Fuxing Road,Haidian District,Beijing
P.R China, 100844
China Communication Construction Company Ltd. (CCCC)
No.85 Deshengmenwai Street,Xicheng District,Beijing
P.R China, 100088

Објекат: /Structure:
ПРУГА БЕОГРАД - СУБОТИЦА - ДРЖАВНА ГРАНИЦА (КЕЛЕБИЈА)
ДЕОНИЦА ПРУГЕ НОВИ САД - СУБОТИЦА - ДРЖАВНА ГРАНИЦА (КЕЛЕБИЈА)

BELGRADE - SUBOTICA - STATE BORDER (KELEBIA) RAILWAY LINE
SECTION : NOVI SAD - SUBOTICA - STATE BORDER (KELEBIA)

Део пројекта: / Part of Design:

2/9.1.8 ПРОЈЕКАТ ПЕРОНСКИХ ЗИДОВА
У ЖЕЛЕЗНИЧКОЈ СТАНИЦИ НОВИ САД
2/9.1.8 DESIGN OF PLATFORMS WALLS
IN NOVI SAD RAILWAY STATION

Цртеж:/ Drawing:
ПЛАН ОПЛАТЕ ПЕРОНСКОГ ЗИДА
ТИП - Z13, L=3.00m
FORMWORK PLAN OF PLATFORM WALL
TYPE - Z13, L=3.00m

Размера: Scale: 1:25

Врста тех. док.: Type of tech. docum.: **ПЗИ** / DFC

датум:/date: **08.2021.**

Цртеж бр./Drawing No.: **2020-250-КОН-2/9.1.8.7.Ц059**

ПЛАН ОПЛАТЕ ПЕРОНСКОГ ЗИДА ТИП - Z13G
FORMWORK PLAN OF PLATFORM WALL TYPE - Z13G
P/S=1:25

ПОПРЕЧНИ ПРЕСЕК 1-1
CROSS SECTION 1-1

дужина кампаде L =4.00x1.30m ком.1
part length L =4.00x1.30m pcs.1

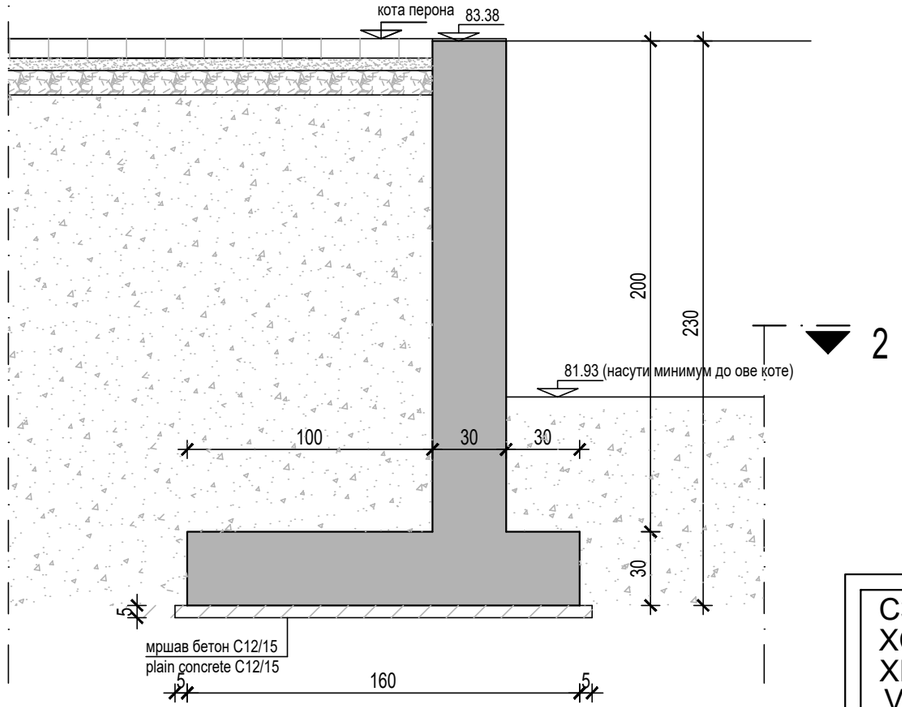

C30/37
XC4
XF1
V-I
B500B
a = 3.0cm

ПОПРЕЧНИ ПРЕСЕК 2-2
CROSS SECTION 2-2

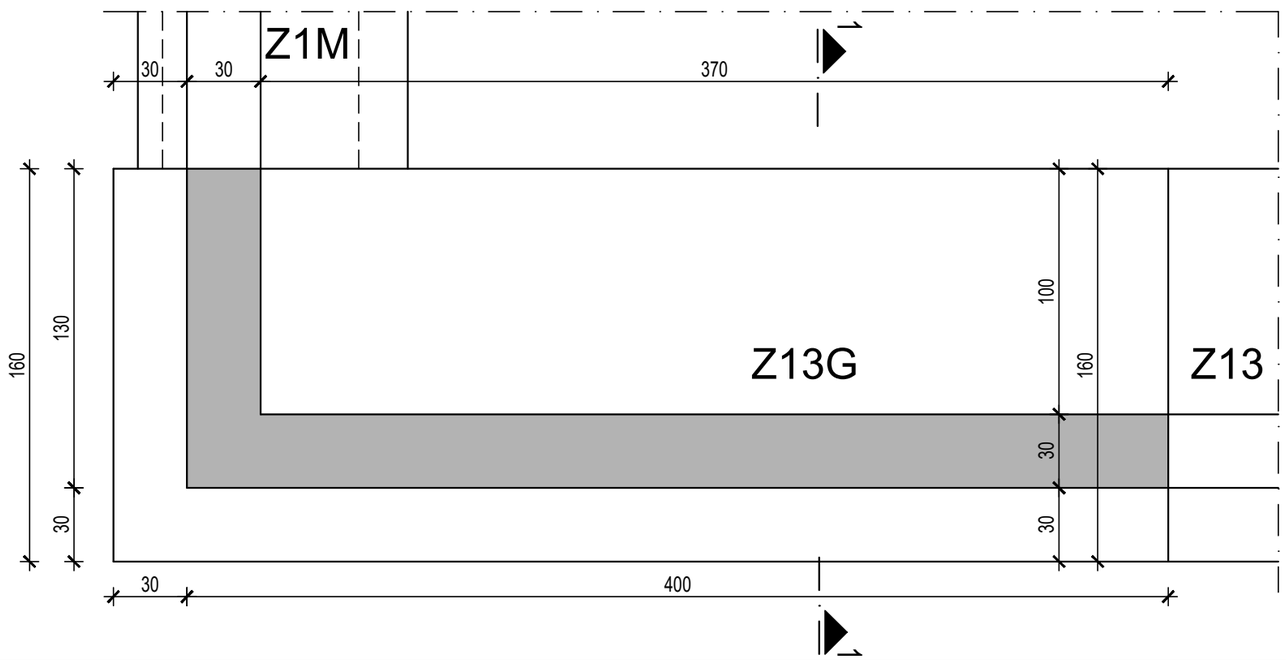

Број/Number	Датум / Date	Опис / Description
03		
02		
01		

Ревизиони блок: / Revision block:

САОБРАЋАЈНИ ИНСТИТУТ ЦИП, д.о.о.
INSTITUTE OF TRANSPORTATION CIP ltd
Немањина 6; 11000 Београд; Србија
Тел: 011/3618-134; Факс: 011/3618-324; web site: www.sicip.co.rs

Организациона јединица: КОНСТРУКЦИЈЕ /Organization unit: STRUCTURE DEPARTMENT

Одговорни пројектант:
Responsible designer:
Марина Пешић, дипл. грађ. инж.
лиценца број:/ license No.: **310 9562 04**

Сарадници: / Associates:
Боривоје Гроздановић, грађ. тех.

Унутрашња контрола: / Internal control:

Главни пројектант: / Chief designer:
др Љиљана Милић Марковић, дипл. грађ. инж.

Руководилац организационе јединице:
Manager of organization unit:
Нада Јововић, дипл. грађ. инж.

Инвеститор пројекта: / Investor:
" ИНФРАСТРУКТУРА ЖЕЛЕЗНИЦЕ СРБИЈЕ " А.Д.
/ " INFRASTRUCTURE RAILWAYS OF SERBIA " JSC
Немањина 6/IV, Београд / Nemanjina Street 6/IV, Belgrade

Наручилац пројекта: / Employer: Joint Venture of
China Railway International Corporation Ltd. (CRIC)
No.10 Fuxing Road,Haidian District,Beijing
P.R China, 100844
China Communication Construction Company Ltd. (CCCC)
No.85 Deshengmenwai Street,Xicheng District,Beijing
P.R China, 100088

Објекат: /Structure:
ПРУГА БЕОГРАД - СУБОТИЦА - ДРЖАВНА ГРАНИЦА (КЕЛЕБИЈА)
ДЕОНИЦА ПРУГЕ НОВИ САД - СУБОТИЦА - ДРЖАВНА ГРАНИЦА (КЕЛЕБИЈА)

BELGRADE - SUBOTICA - STATE BORDER (KELEBIA) RAILWAY LINE
SECTION : NOVI SAD - SUBOTICA - STATE BORDER (KELEBIA)

Део пројекта: / Part of Design:

2/9.1.8 ПРОЈЕКАТ ПЕРОНСКИХ ЗИДОВА
У ЖЕЛЕЗНИЧКОЈ СТАНИЦИ НОВИ САД
2/9.1.8 DESIGN OF PLATFORMS WALLS
IN NOVI SAD RAILWAY STATION

Цртеж: / Drawing:
ПЛАН ОПЛАТЕ ПЕРОНСКОГ ЗИДА
ТИП - Z13G, L=4.00x1.30m
FORMWORK PLAN OF PLATFORM WALL
TYPE - Z13G, L=4.00x1.30m

Размера: Scale: 1:25

Врста тех. док.: Type of tech. docum.:	датум:/date:	Цртеж бр./Drawing No.:
ПЗИ / DFC	**08.2021.**	**2020-250-КОН-2/9.1.8.7.Ц060**

ПЛАН ОПЛАТЕ ПЕРОНСКОГ ЗИДА ТИП - Z14
FORMWORK PLAN OF PLATFORM WALL TYPE - Z14
P/S=1:25

ПОПРЕЧНИ ПРЕСЕК 1-1
CROSS SECTION 1-1

дужина кампаде L =1.95m ком.1
part length L =1.95m pcs.1

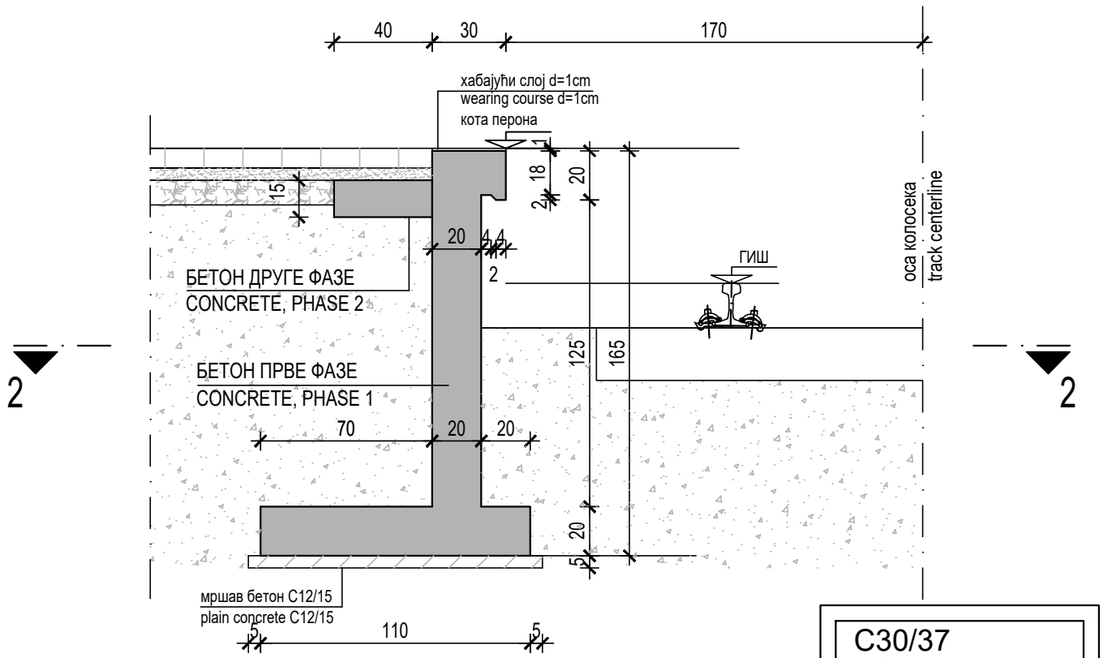

C30/37
XC4
XF1
V-I
B500B
a = 3.0cm

ПОПРЕЧНИ ПРЕСЕК 2-2
CROSS SECTION 2-2

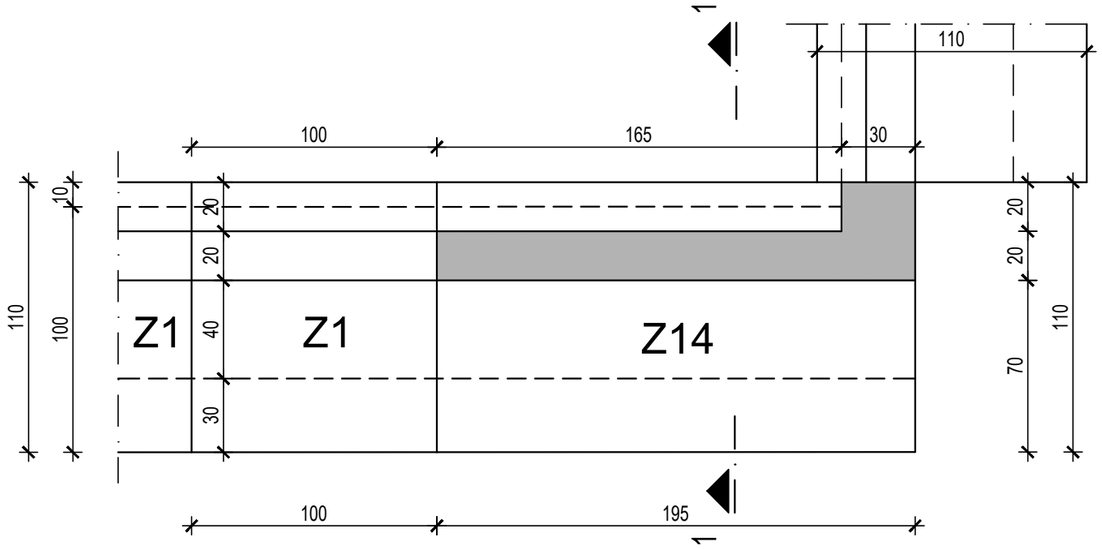

Број/Number	Датум / Date	Опис / Description
03		
02		
01		

Ревизиони блок: / Revision block:

САОБРАЋАЈНИ ИНСТИТУТ ЦИП, д.о.о.
INSTITUTE OF TRANSPORTATION CIP ltd
Немањина 6; 11000 Београд; Србија
Тел: 011/3618-134; Факс: 011/3618-324; web site: www.sicip.co.rs

Организациона јединица: КОНСТРУКЦИЈЕ /Organization unit: STRUCTURE DEPARTMENT

Одговорни пројектант:
Responsible designer:
Марина Пешић, дипл. грађ. инж.
лиценца број:/ license No.: **310 9562 04**

Сарадници: / Associates:
Боривоје Гроздановић, грађ. тех.

Унутрашња контрола: / Internal control:

Главни пројектант: / Chief designer:
др Љиљана Милић Марковић, дипл. грађ. инж.

Руководилац организационе јединице:
Manager of organization unit:
Нада Јововић, дипл. грађ. инж.

Инвеститор пројекта: / Investor:
" ИНФРАСТРУКТУРА ЖЕЛЕЗНИЦЕ СРБИЈЕ " А.Д.
/ " INFRASTRUCTURE RAILWAYS OF SERBIA " JSC
Немањина 6/IV, Београд / Nemanjina Street 6/IV, Belgrade

Наручилац пројекта: / Employer: Joint Venture of
中国铁路国际有限公司 CHINA RAILWAY International Co., Ltd.
China Railway International Corporation Ltd. (CRIC)
No.10 Fuxing Road,Haidian District,Beijing
P.R China, 100844

CHINA COMMUNICATIONS CONSTRUCTION COMPANY LIMITED
China Communication Construction Company Ltd. (CCCC)
No.85 Deshengmenwai Street,Xicheng District,Beijing
P.R China, 100088

Објекат: /Structure:
ПРУГА БЕОГРАД - СУБОТИЦА - ДРЖАВНА ГРАНИЦА (КЕЛЕБИЈА)
ДЕОНИЦА ПРУГЕ НОВИ САД - СУБОТИЦА - ДРЖАВНА ГРАНИЦА (КЕЛЕБИЈА)
BELGRADE - SUBOTICA - STATE BORDER (KELEBIA) RAILWAY LINE
SECTION : NOVI SAD - SUBOTICA - STATE BORDER (KELEBIA)

Део пројекта: / Part of Design:
2/9.1.8 ПРОЈЕКАТ ПЕРОНСКИХ ЗИДОВА У ЖЕЛЕЗНИЧКОЈ СТАНИЦИ НОВИ САД
2/9.1.8 DESIGN OF PLATFORMS WALLS IN NOVI SAD RAILWAY STATION

Цртеж:/ Drawing:
ПЛАН ОПЛАТЕ ПЕРОНСКОГ ЗИДА ТИП - Z14, L=1.95m
FORMWORK PLAN OF PLATFORM WALL TYPE - Z14, L=1.95m

Размера: Scale: 1:25

Врста тех. док.: Type of tech. docum.:	датум:/date:	Цртеж бр./Drawing No.:
ПЗИ / DFC	**08.2021.**	**2020-250-КОН-2/9.1.8.7.Ц061**

ПЛАН ОПЛАТЕ ПЕРОНСКОГ ЗИДА ТИП - Z15
FORMWORK PLAN OF PLATFORM WALL TYPE - Z15
P/S=1:25

ПОПРЕЧНИ ПРЕСЕК 1-1
CROSS SECTION 1-1

дужина кампаде L =2.15 m ком. 12
part length L =2.15 m pcs. 12

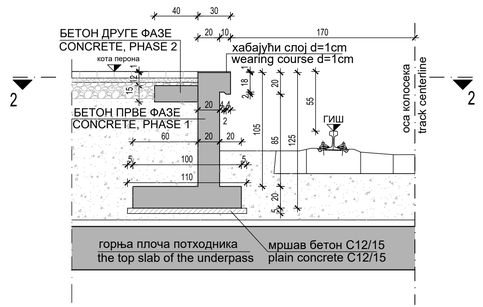

C30/37
XC4
XF1
V-I
B500B
a = 3.0cm

ПРЕСЕК 2-2
SECTION 2-2

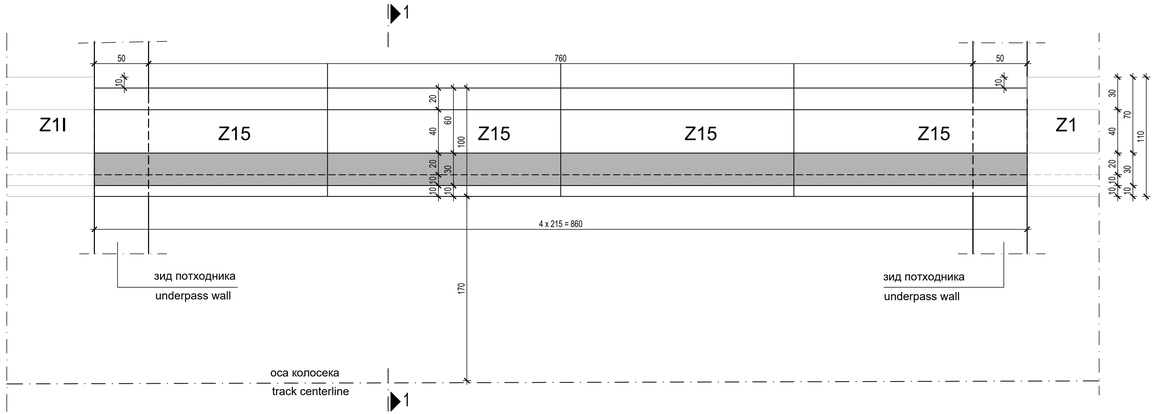

Број/Number	Датум / Date	Опис / Description
03		
02		
01		

Ревизиони блок: / Revision block:

САОБРАЋАЈНИ ИНСТИТУТ ЦИП, д.о.о.
INSTITUTE OF TRANSPORTATION CIP ltd
Немањина 6; 11000 Београд; Србија
Тел: 011/3618-134; Факс: 011/3618-324; web site: www.sicip.co.rs

Организациона јединица: КОНСТРУКЦИЈЕ /Organization unit: STRUCTURE DEPARTMENT

Одговорни пројектант:
Responsible designer:
Марина Пешић, дипл. грађ. инж.
лиценца број./ license No.: **310 9562 04**

Сарадници: / Associates:
Боривоје Гроздановић грађ.техн.

Унутрашња контрола: / Internal control:

Главни пројектант: / Chief designer:
др Љиљана Милић Марковић, дипл. грађ. инж.

Руководилац организационе јединице:
Manager of organization unit:
Нада Јововић, дипл. грађ. инж.

Инвеститор пројекта: / Investor:
" ИНФРАСТРУКТУРА ЖЕЛЕЗНИЦЕ СРБИЈЕ " А.Д.
/ " INFRASTRUCTURE RAILWAYS OF SERBIA " JSC
Немањина 6/IV, Београд / Nemanjina Street 6/IV, Belarade

Наручилац пројекта: / Employer: Joint Venture of
China Railway International Corporation Ltd. (CRIC)
No.10 Fuxing Road,Haidian District,Beijing
P.R.China, 100844
China Communication Construction Company Ltd. (CCCC)
No.85 Deshengmenwai Street,Xicheng District,Beijing
P.R.China, 100088

Објекат: /Structure:
ПРУГА БЕОГРАД - СУБОТИЦА - ДРЖАВНА ГРАНИЦА (КЕЛЕБИЈА)
ДЕОНИЦА ПРУГЕ НОВИ САД - СУБОТИЦА - ДРЖАВНА ГРАНИЦА (КЕЛЕБИЈА)
BELGRADE - SUBOTICA - STATE BORDER (KELEBIA) RAILWAY LINE
SECTION : NOVI SAD - SUBOTICA - STATE BORDER (KELEBIA)

Део пројекта: / Part of Design:
2/9.1.8 ПРОЈЕКАТ ПЕРОНСКИХ ЗИДОВА
У ЖЕЛЕЗНИЧКОЈ СТАНИЦИ НОВИ САД
2/9.1.8 DESIGN OF PLATFORMS WALLS
IN NOVI SAD RAILWAY STATION

Цртеж: / Drawing:
ПЛАН ОПЛАТЕ ПЕРОНСКОГ ЗИДА
ТИП - Z15, L=2.15m
FORMWORK PLAN OF PLATFORM WALL
TYPE - Z15, L=2.15m

Размера: / Scale: 1:25

Врста тех. док.: / Type of tech. docum.: **ПЗИ** / DFC

Датум/Date: **08.2021.**

Цртеж бр./Drawing No.: **2020-250-КОН-2/9.1.8.7.Ц062**

ПЛАН ОПЛАТЕ ПЕРОНСКОГ ЗИДА ТИП - Z16
FORMWORK PLAN OF PLATFORM WALL TYPE - Z16
P/S=1:25

ПОПРЕЧНИ ПРЕСЕК 1-1
CROSS SECTION 1-1

дужина кампаде L =5.00m ком.1
part length L =5.00m pcs.1

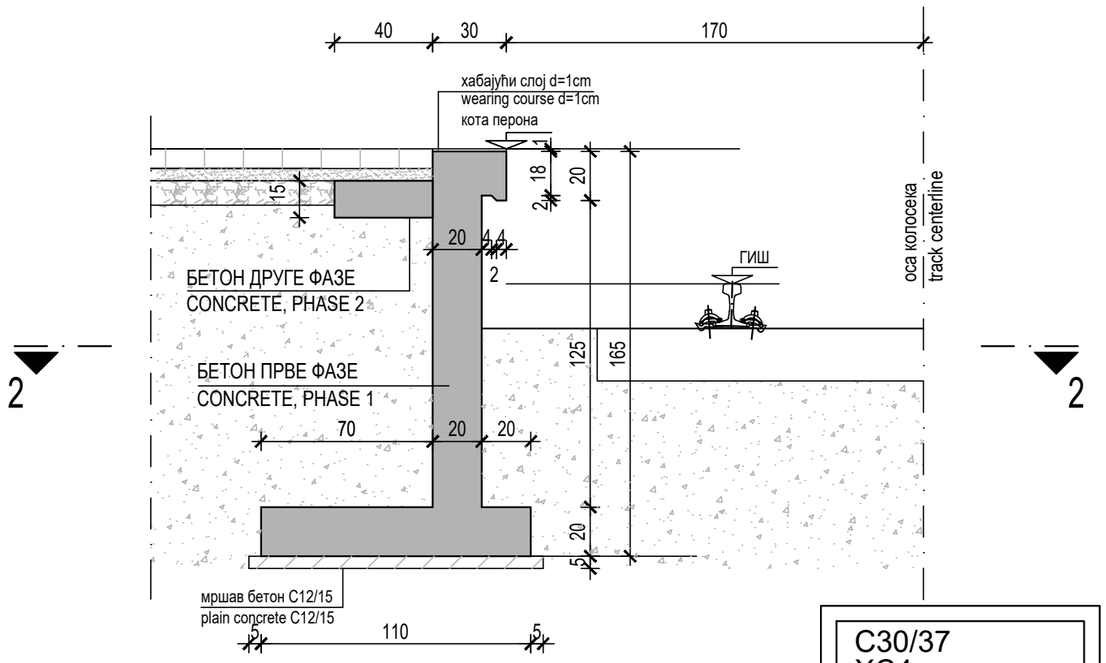

C30/37
XC4
XF1
V-I
B500B
a = 3.0cm

ПОПРЕЧНИ ПРЕСЕК 2-2
CROSS SECTION 2-2

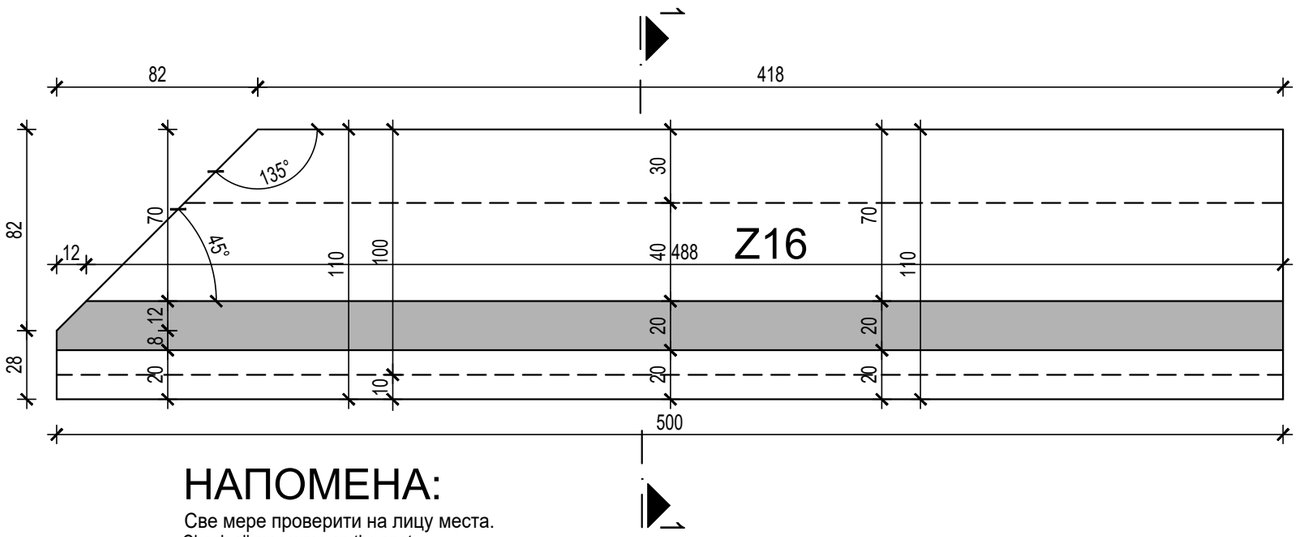

НАПОМЕНА:

Све мере проверити на лицу места.
Check all measures on the spot.

Број/Number	Датум / Date	Опис / Description
03		
02		
01		

Ревизиони блок: / Revision block:

САОБРАЋАЈНИ ИНСТИТУТ ЦИП, д.о.о.
INSTITUTE OF TRANSPORTATION CIP ltd
Немањина 6; 11000 Београд; Србија
Тел: 011/3618-134; Факс: 011/3618-324; web site: www.sicip.co.rs

Организациона јединица: КОНСТРУКЦИЈЕ /Organization unit: STRUCTURE DEPARTMENT

Одговорни пројектант:
Responsible designer:
Марина Пешић, дипл. грађ. инж.
лиценца број:/ license No.: **310 9562 04**

Сарадници: / Associates:
Боривоје Гроздановић, грађ. тех.

Унутрашња контрола: / Internal control:

Главни пројектант: / Chief designer:
др Љиљана Милић Марковић, дипл. грађ. инж.

Руководилац организационе јединице:
Manager of organization unit:
Нада Јововић, дипл. грађ. инж.

Инвеститор пројекта: / Investor:
" ИНФРАСТРУКТУРА ЖЕЛЕЗНИЦЕ СРБИЈЕ " А.Д.
/ " INFRASTRUCTURE RAILWAYS OF SERBIA " JSC
Немањина 6/IV, Београд / Nemanjina Street 6/IV, Belgrade

Наручилац пројекта: / Employer: Joint Venture of
China Railway International Corporation Ltd. (CRIC)
No.10 Fuxing Road,Haidian District,Beijing
P.R China, 100844
China Communication Construction Company Ltd. (CCCC)
No.85 Deshengmenwai Street,Xicheng District,Beijing
P.R China, 100088

Објекат: /Structure:
ПРУГА БЕОГРАД - СУБОТИЦА - ДРЖАВНА ГРАНИЦА (КЕЛЕБИЈА)
ДЕОНИЦА ПРУГЕ НОВИ САД - СУБОТИЦА - ДРЖАВНА ГРАНИЦА (КЕЛЕБИЈА)
BELGRADE - SUBOTICA - STATE BORDER (KELEBIA) RAILWAY LINE
SECTION : NOVI SAD - SUBOTICA - STATE BORDER (KELEBIA)

Део пројекта: / Part of Design:
2/9.1.8 ПРОЈЕКАТ ПЕРОНСКИХ ЗИДОВА
У ЖЕЛЕЗНИЧКОЈ СТАНИЦИ НОВИ САД
2/9.1.8 DESIGN OF PLATFORMS WALLS
IN NOVI SAD RAILWAY STATION

Цртеж: / Drawing:
ПЛАН ОПЛАТЕ ПЕРОНСКОГ ЗИДА
ТИП - Z16, L=5.00m
FORMWORK PLAN OF PLATFORM WALL
TYPE - Z16, L=5.00m

Размера: Scale: 1:25

Врста тех. док.: Type of tech. docum.: **ПЗИ** / DFC
датум:/date: **08.2021.**
Цртеж бр./Drawing No.: **2020-250-КОН-2/9.1.8.7.Ц063**

ПЛАН АРМАТУРЕ ПЕРОНСКОГ ЗИДА ТИП - Z1
REINFORCEMENT PLAN OF PLATFORM WALL TYPE - Z1
P/S=1:25

ПОПРЕЧНИ ПРЕСЕК 1-1
CROSS SECTION 1-1

дужина кампаде L =1.00m ком.2626
part length L =1.00m pcs.2626

ДЕТАЉ " A "
DETAIL " A "

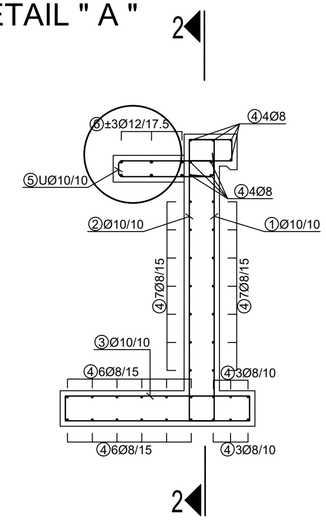

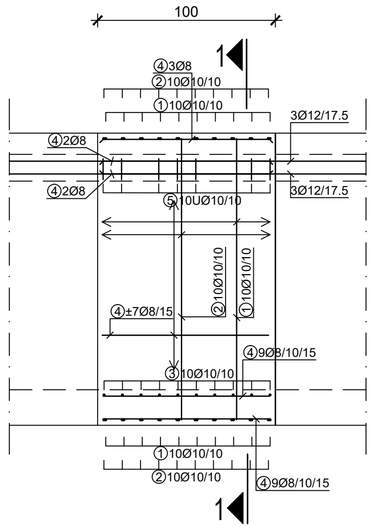

C30/37
XC4
XF1
V-I
B500B
a = 3.0cm

Напомена:
У спецификацији је дата дужина позиције број 6 по дужном метру са урачунатим преклопима ради обрачуна укупне дужине.
Одмерити на лицу места потребну дужину те позиције према оплати.

Note:
The Specification indicates a length of item 6 per linear meter with overlaps included in order to get a total length. The required item length shall be determined in situ to match the formwork.

Број/Number	Датум / Date	Опис / Description
03		
02		
01		

Ревизиони блок: / Revision block:

САОБРАЋАЈНИ ИНСТИТУТ ЦИП, д.о.о.
INSTITUTE OF TRANSPORTATION CIP ltd
Немањина 6; 11000 Београд; Србија
Тел: 011/3618-134; Факс: 011/3618-324; web site: www.sicip.co.rs

Организациона јединица: КОНСТРУКЦИЈЕ /Organization unit: STRUCTURE DEPARTMENT

Одговорни пројектант:
Responsible designer:
Марина Пешић, дипл. грађ. инж.
лиценца број:/ license No.: **310 9562 04**

Сарадници: / Associates:
Богдан Станковић, грађ. тех.

Унутрашња контрола: / Internal control:

Главни пројектант: / Chief designer:
др Љиљана Милић Марковић, дипл. грађ. инж.

Руководилац организационе јединице:
Manager of organization unit:
Нада Јововић, дипл. грађ. инж.

Инвеститор пројекта: / Investor:
" ИНФРАСТРУКТУРА ЖЕЛЕЗНИЦЕ СРБИЈЕ " А.Д.
/ " INFRASTRUCTURE RAILWAYS OF SERBIA " JSC
Немањина 6/IV, Београд / Nemanjina Street 6/IV, Belgrade

Наручилац пројекта: / Employer: Joint Venture of
中国铁路国际有限公司 CHINA RAILWAY International Co., Ltd.
China Railway International Corporation Ltd. (CRIC)
No.10 Fuxing Road,Haidian District,Beijing
P.R China, 100844
CHINA COMMUNICATIONS CONSTRUCTION COMPANY LIMITED
China Communication Construction Company Ltd. (CCCC)
No.85 Deshengmenwai Street,Xicheng District,Beijing
P.R China, 100088

Објекат: /Structure:
ПРУГА БЕОГРАД - СУБОТИЦА - ДРЖАВНА ГРАНИЦА (КЕЛЕБИЈА)
ДЕОНИЦА ПРУГЕ НОВИ САД - СУБОТИЦА - ДРЖАВНА ГРАНИЦА (КЕЛЕБИЈА)
BELGRADE - SUBOTICA - STATE BORDER (KELEBIA) RAILWAY LINE
SECTION : NOVI SAD - SUBOTICA - STATE BORDER (KELEBIA)

Део пројекта: / Part of Design:
2/9.1.8 ПРОЈЕКАТ ПЕРОНСКИХ ЗИДОВА У ЖЕЛЕЗНИЧКОЈ СТАНИЦИ НОВИ САД
2/9.1.8 DESIGN OF PLATFORMS WALLS IN NOVI SAD RAILWAY STATION

Цртеж: / Drawing:
ПЛАН АРМАТУРЕ ПЕРОНСКОГ ЗИДА ТИП - Z1, L=1.00m
REINFORCEMENT PLAN OF PLATFORM WALL TYPE - Z1, L=1.00m

Размера: / Scale: 1:25

Врста тех. док.: / Type of tech. docum.: **ПЗИ-И** / DFC-E
датум/date: **08.2021.**
Цртеж бр./Drawing No.: **2020-250-КОН-2/9.1.8.7.Ц064**

ПЛАН АРМАТУРЕ ПЕРОНСКОГ ЗИДА ТИП - Z1A
REINFORCEMENT PLAN OF PLATFORM WALL TYPE - Z1A
P/S=1:25

ПОПРЕЧНИ ПРЕСЕК 1-1
CROSS SECTION 1-1

ПОДУЖНИ ПРЕСЕК 2-2
LONGITUDINAL SECTION 2-2

дужина кампаде L =1.55m ком.8
part length L =1.55m pcs.8

ДЕТАЉ " A "
DETAIL " A "
види зид Z1
see wall Z1

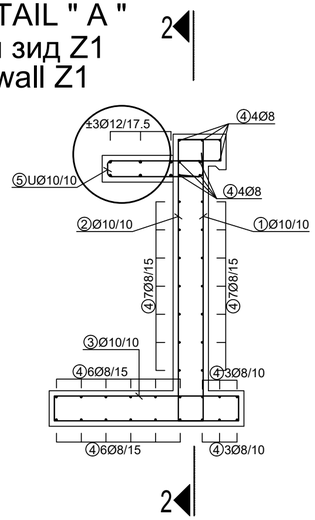

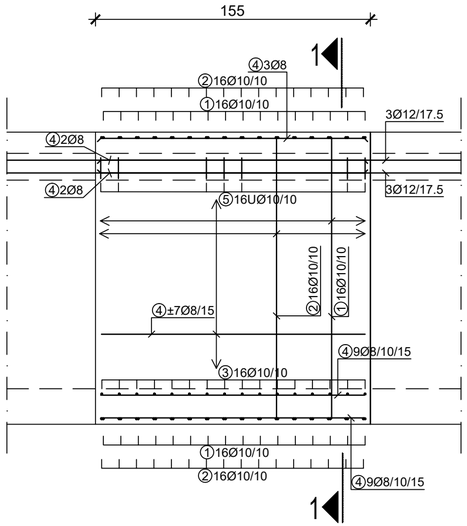

C30/37
XC4
XF1
V-I
B500B
a = 3.0cm

Број/Number	Датум / Date	Опис / Description
03		
02		
01		

Ревизиони блок: / Revision block:

САОБРАЋАЈНИ ИНСТИТУТ ЦИП, д.о.о.
INSTITUTE OF TRANSPORTATION CIP ltd
Немањина 6; 11000 Београд; Србија
Тел: 011/3618-134; Факс: 011/3618-324; web site: www.sicip.co.rs

Организациона јединица: КОНСТРУКЦИЈЕ /Organization unit: STRUCTURE DEPARTMENT

Одговорни пројектант:
Responsible designer:
Марина Пешић, дипл. грађ. инж.
лиценца број:/ license No.: **310 9562 04**

Сарадници: / Associates:
Богдан Станковић, грађ. тех.

Унутрашња контрола: / Internal control:

Главни пројектант: / Chief designer:
др Љиљана Милић Марковић, дипл. грађ. инж.

Руководилац организационе јединице:
Manager of organization unit:
Нада Јововић, дипл. грађ. инж.

Инвеститор пројекта: / Investor:
" ИНФРАСТРУКТУРА ЖЕЛЕЗНИЦЕ СРБИЈЕ " А.Д.
/ " INFRASTRUCTURE RAILWAYS OF SERBIA " JSC
Немањина 6/IV, Београд / Nemanjina Street 6/IV, Belgrade

Наручилац пројекта: / Employer: Joint Venture of
China Railway International Corporation Ltd. (CRIC)
No.10 Fuxing Road,Haidian District,Beijing
P.R China, 100844
China Communication Construction Company Ltd. (CCCC)
No.85 Deshengmenwai Street,Xicheng District,Beijing
P.R China, 100088

Објекат: /Structure:
ПРУГА БЕОГРАД - СУБОТИЦА - ДРЖАВНА ГРАНИЦА (КЕЛЕБИЈА)
ДЕОНИЦА ПРУГЕ НОВИ САД - СУБОТИЦА - ДРЖАВНА ГРАНИЦА (КЕЛЕБИЈА)

BELGRADE - SUBOTICA - STATE BORDER (KELEBIA) RAILWAY LINE
SECTION : NOVI SAD - SUBOTICA - STATE BORDER (KELEBIA)

Део пројекта: / Part of Design:
2/9.1.8 ПРОЈЕКАТ ПЕРОНСКИХ ЗИДОВА
У ЖЕЛЕЗНИЧКОЈ СТАНИЦИ НОВИ САД
2/9.1.8 DESIGN OF PLATFORMS WALLS
IN NOVI SAD RAILWAY STATION

Цртеж: / Drawing:
ПЛАН АРМАТУРЕ ПЕРОНСКОГ ЗИДА
ТИП - Z1A, L=1.55m
REINFORCEMENT PLAN OF PLATFORM WALL
TYPE - Z1A, L=1.55m

Размера: Scale: 1:25

Врста тех. док.: Type of tech. docum.: **ПЗИ** / DFC
датум/date: **08.2021.**
Цртеж бр./Drawing No.: **2020-250-КОН-2/9.1.8.7.Ц065**

ПЛАН АРМАТУРЕ ПЕРОНСКОГ ЗИДА ТИП - Z1A1
REINFORCEMENT PLAN OF PLATFORM WALL TYPE - Z1A1
P/S=1:25

ПОПРЕЧНИ ПРЕСЕК 1-1
CROSS SECTION 1-1

ПОДУЖНИ ПРЕСЕК 2-2
LONGITUDINAL SECTION 2-2

дужина кампаде L =1.58m ком.1
part length L =1.58m pcs.1

ДЕТАЉ " A "
DETAIL " A "
види зид Z1
see wall Z1

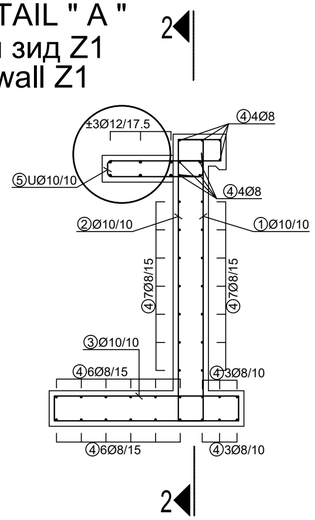

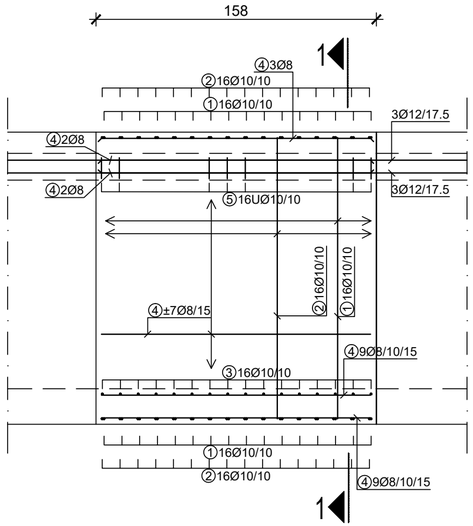

C30/37
XC4
XF1
V-I
B500B
a = 3.0cm

Број/Number	Датум / Date	Опис / Description
03		
02		
01		

Ревизиони блок: / Revision block:

САОБРАЋАЈНИ ИНСТИТУТ ЦИП, д.о.о.
INSTITUTE OF TRANSPORTATION CIP ltd
Немањина 6; 11000 Београд; Србија
Тел: 011/3618-134; Факс: 011/3618-324; web site: www.sicip.co.rs

Организациона јединица: КОНСТРУКЦИЈЕ /Organization unit: STRUCTURE DEPARTMENT

Одговорни пројектант:
Responsible designer:
Марина Пешић, дипл. грађ. инж.
лиценца број:/ license No.: **310 9562 04**

Сарадници: / Associates:
Богдан Станковић грађ. тех.

Унутрашња контрола: / Internal control:

Главни пројектант: / Chief designer:
др Љиљана Милић Марковић, дипл. грађ. инж.

Руководилац организационе јединице:
Manager of organization unit:
Нада Јововић, дипл. грађ. инж.

Инвеститор пројекта: / Investor:
" ИНФРАСТРУКТУРА ЖЕЛЕЗНИЦЕ СРБИЈЕ " А.Д.
/ " INFRASTRUCTURE RAILWAYS OF SERBIA " JSC
Немањина 6/IV, Београд / Nemanjina Street 6/IV, Belgrade

Наручилац пројекта: / Employer: Joint Venture of
China Railway International Corporation Ltd. (CRIC)
No.10 Fuxing Road,Haidian District,Beijing
P.R China, 100844
China Communication Construction Company Ltd. (CCCC)
No.85 Deshengmenwai Street,Xicheng District,Beijing
P.R China, 100088

Објекат: /Structure:
ПРУГА БЕОГРАД - СУБОТИЦА - ДРЖАВНА ГРАНИЦА (КЕЛЕБИЈА)
ДЕОНИЦА ПРУГЕ НОВИ САД - СУБОТИЦА - ДРЖАВНА ГРАНИЦА (КЕЛЕБИЈА)

BELGRADE - SUBOTICA - STATE BORDER (KELEBIA) RAILWAY LINE
SECTION : NOVI SAD - SUBOTICA - STATE BORDER (KELEBIA)

Део пројекта: / Part of Design:
2/9.1.8 ПРОЈЕКАТ ПЕРОНСКИХ ЗИДОВА У ЖЕЛЕЗНИЧКОЈ СТАНИЦИ НОВИ САД
2/9.1.8 DESIGN OF PLATFORMS WALLS IN NOVI SAD RAILWAY STATION

Цртеж: / Drawing:
ПЛАН АРМАТУРЕ ПЕРОНСКОГ ЗИДА ТИП - Z1A1, L=1.58m
REINFORCEMENT PLAN OF PLATFORM WALL TYPE - Z1A1, L=1.58m

Размера: Scale: 1:25

Врста тех. док.: Type of tech. docum.: **ПЗИ** / DFC
датум:/date: **08.2021.**
Цртеж бр./Drawing No.: **2020-250-КОН-2/9.1.8.7.Ц066**

ПЛАН АРМАТУРЕ ПЕРОНСКОГ ЗИДА ТИП - Z1B
REINFORCEMENT PLAN OF PLATFORM WALL TYPE - Z1B
P/S=1:25

ПОПРЕЧНИ ПРЕСЕК 1-1
CROSS SECTION 1-1

ПОДУЖНИ ПРЕСЕК 2-2
LONGITUDINAL SECTION 2-2

дужина кампаде L =1.61m ком.2
part length L =1.61m pcs.2

ДЕТАЉ " A "
DETAIL " A "
види зид Z1
see wall Z1

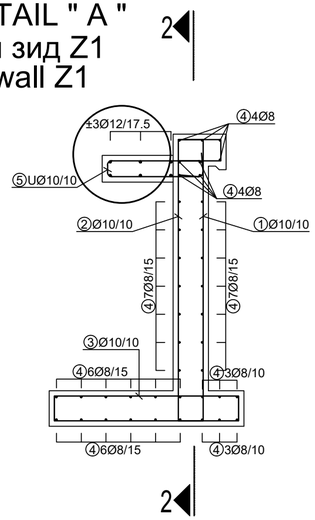

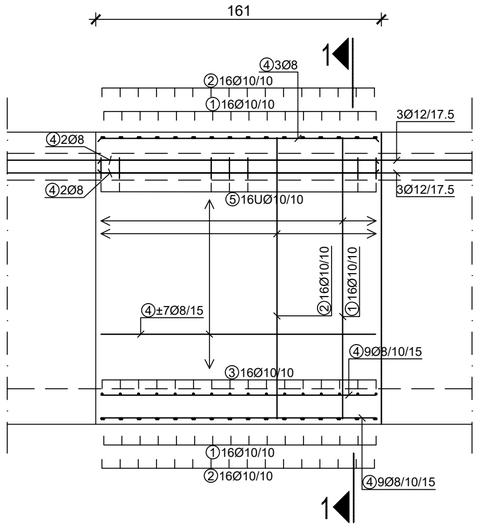

C30/37
XC4
XF1
V-I
B500B
a = 3.0cm

Број/Number	Датум / Date	Опис / Description
03		
02		
01		

Ревизиони блок: / Revision block:

САОБРАЋАЈНИ ИНСТИТУТ ЦИП, д.о.о.
INSTITUTE OF TRANSPORTATION CIP ltd
Немањина 6; 11000 Београд; Србија
Тел: 011/3618-134; Факс: 011/3618-324; web site: www.sicip.co.rs

Организациона јединица: КОНСТРУКЦИЈЕ /Organization unit: STRUCTURE DEPARTMENT

Одговорни пројектант:
Responsible designer:
Марина Пешић, дипл. грађ. инж.
лиценца број:/ license No.: **310 9562 04**

Сарадници: / Associates:
Богдан Станковић, грађ. тех.

Унутрашња контрола: / Internal control:

Главни пројектант: / Chief designer:
др Љиљана Милић Марковић, дипл. грађ. инж.

Руководилац организационе јединице:
Manager of organization unit:
Нада Јововић, дипл. грађ. инж.

Инвеститор пројекта: / Investor:
" ИНФРАСТРУКТУРА ЖЕЛЕЗНИЦЕ СРБИЈЕ " А.Д.
/ " INFRASTRUCTURE RAILWAYS OF SERBIA " JSC
Немањина 6/IV, Београд / Nemanjina Street 6/IV, Belgrade

Наручилац пројекта: / Employer: Joint Venture of
中国铁路国际有限公司 CHINA RAILWAY International Co., Ltd.
China Railway International Corporation Ltd. (CRIC)
No.10 Fuxing Road,Haidian District,Beijing
P.R China, 100844
CHINA COMMUNICATIONS CONSTRUCTION COMPANY LIMITED
China Communication Construction Company Ltd. (CCCC)
No.85 Deshengmenwai Street,Xicheng District,Beijing
P.R China, 100088

Објекат: /Structure:
ПРУГА БЕОГРАД - СУБОТИЦА - ДРЖАВНА ГРАНИЦА (КЕЛЕБИЈА)
ДЕОНИЦА ПРУГЕ НОВИ САД - СУБОТИЦА - ДРЖАВНА ГРАНИЦА (КЕЛЕБИЈА)

BELGRADE - SUBOTICA - STATE BORDER (KELEBIA) RAILWAY LINE
SECTION : NOVI SAD - SUBOTICA - STATE BORDER (KELEBIA)

Део пројекта: / Part of Design:
2/9.1.8 ПРОЈЕКАТ ПЕРОНСКИХ ЗИДОВА
У ЖЕЛЕЗНИЧКОЈ СТАНИЦИ НОВИ САД
2/9.1.8 DESIGN OF PLATFORMS WALLS
IN NOVI SAD RAILWAY STATION

Цртеж: / Drawing:
ПЛАН АРМАТУРЕ ПЕРОНСКОГ ЗИДА
ТИП - Z1B, L=1.61m
REINFORCEMENT PLAN OF PLATFORM WALL
TYPE - Z1B, L=1.61m

Размера: Scale: 1:25

Врста тех. док.: Type of tech. docum.:	датум/date:	Цртеж бр./Drawing No.:
ПЗИ / DFC	**08.2021.**	**2020-250-КОН-2/9.1.8.7.Ц067**

ПЛАН АРМАТУРЕ ПЕРОНСКОГ ЗИДА ТИП - Z1B1
REINFORCEMENT PLAN OF PLATFORM WALL TYPE - Z1B1
P/S=1:25

ПОПРЕЧНИ ПРЕСЕК 1-1
CROSS SECTION 1-1

ПОДУЖНИ ПРЕСЕК 2-2
LONGITUDINAL SECTION 2-2

дужина кампаде L =1.68m ком.1
part length L =1.68m pcs.1

ДЕТАЉ " A "
DETAIL " A "
види зид Z1
see wall Z1

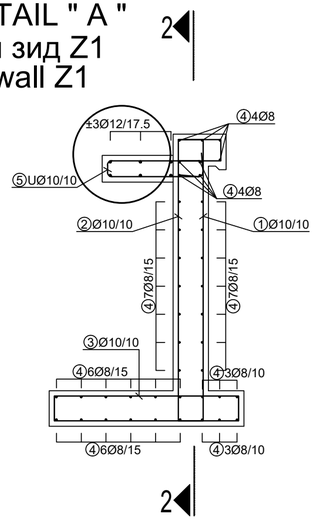

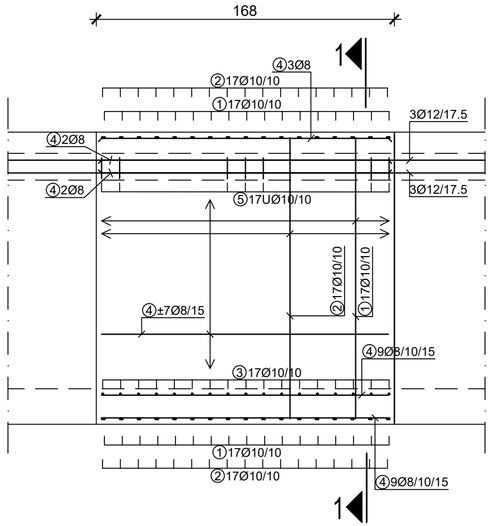

C30/37
XC4
XF1
V-I
B500B
a = 3.0cm

Број/Number	Датум / Date	Опис / Description
03		
02		
01		

Ревизиони блок: / Revision block:

САОБРАЋАЈНИ ИНСТИТУТ ЦИП, д.о.о.
INSTITUTE OF TRANSPORTATION CIP ltd
Немањина 6; 11000 Београд; Србија
Тел: 011/3618-134; Факс: 011/3618-324; web site: www.sicip.co.rs

Организациона јединица: КОНСТРУКЦИЈЕ /Organization unit: STRUCTURE DEPARTMENT

Одговорни пројектант:
Responsible designer:
Марина Пешић, дипл. грађ. инж.
лиценца број:/ license No.: **310 9562 04**

Сарадници: / Associates:
Богдан Станковић, грађ. тех.

Унутрашња контрола: / Internal control:

Главни пројектант: / Chief designer:
др Љиљана Милић Марковић, дипл. грађ. инж.

Руководилац организационе јединице:
Manager of organization unit:
Нада Јововић, дипл. грађ. инж.

Инвеститор пројекта: / Investor:
" ИНФРАСТРУКТУРА ЖЕЛЕЗНИЦЕ СРБИЈЕ " А.Д.
/ " INFRASTRUCTURE RAILWAYS OF SERBIA " JSC
Немањина 6/IV, Београд / Nemanjina Street 6/IV, Belgrade

Наручилац пројекта: / Employer: Joint Venture of
中国铁路国际有限公司 CHINA RAILWAY International Co., Ltd.
China Railway International Corporation Ltd. (CRIC)
No.10 Fuxing Road,Haidian District,Beijing
P.R China, 100844
CHINA COMMUNICATIONS CONSTRUCTION COMPANY LIMITED
China Communication Construction Company Ltd. (CCCC)
No.85 Deshengmenwai Street,Xicheng District,Beijing
P.R China, 100088

Објекат: /Structure:
ПРУГА БЕОГРАД - СУБОТИЦА - ДРЖАВНА ГРАНИЦА (КЕЛЕБИЈА)
ДЕОНИЦА ПРУГЕ НОВИ САД - СУБОТИЦА - ДРЖАВНА ГРАНИЦА (КЕЛЕБИЈА)

BELGRADE - SUBOTICA - STATE BORDER (KELEBIA) RAILWAY LINE
SECTION : NOVI SAD - SUBOTICA - STATE BORDER (KELEBIA)

Део пројекта: / Part of Design:
2/9.1.8 ПРОЈЕКАТ ПЕРОНСКИХ ЗИДОВА
У ЖЕЛЕЗНИЧКОЈ СТАНИЦИ НОВИ САД
2/9.1.8 DESIGN OF PLATFORMS WALLS
IN NOVI SAD RAILWAY STATION

Цртеж: / Drawing:
ПЛАН АРМАТУРЕ ПЕРОНСКОГ ЗИДА
ТИП - Z1B1, L=1.68m
REINFORCEMENT PLAN OF PLATFORM WALL
TYPE - Z1B1, L=1.68m

Размера: Scale: 1:25

Врста тех. док.: Type of tech. docum.:	датум:/date:	Цртеж бр./Drawing No.:
ПЗИ / DFC	**08.2021.**	**2020-250-КОН-2/9.1.8.7.Ц068**

ПЛАН АРМАТУРЕ ПЕРОНСКОГ ЗИДА ТИП - Z1C
REINFORCEMENT PLAN OF PLATFORM WALL TYPE - Z1C
P/S=1:25

ПОПРЕЧНИ ПРЕСЕК 1-1
CROSS SECTION 1-1

ПОДУЖНИ ПРЕСЕК 2-2
LONGITUDINAL SECTION 2-2

дужина кампаде L =0.98m ком.4
part length L =0.98m pcs.4

ДЕТАЉ " A "
DETAIL " A "
види зид Z1
see wall Z1

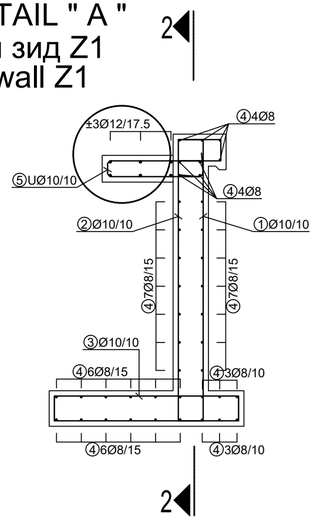

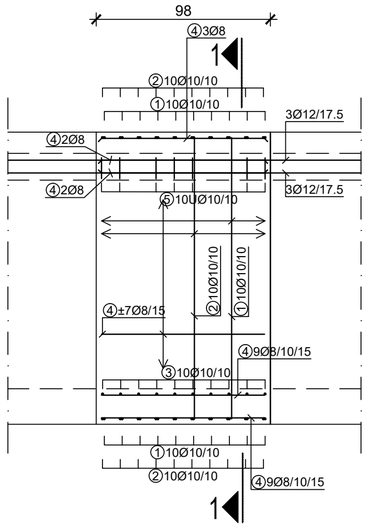

C30/37
XC4
XF1
V-I
B500B
a = 3.0cm

Број/Number	Датум / Date	Опис / Description
03		
02		
01		

Ревизиони блок: / Revision block:

САОБРАЋАЈНИ ИНСТИТУТ ЦИП, д.о.о.
INSTITUTE OF TRANSPORTATION CIP ltd
Немањина 6; 11000 Београд; Србија
Тел: 011/3618-134; Факс: 011/3618-324; web site: www.sicip.co.rs

Организациона јединица: КОНСТРУКЦИЈЕ /Organization unit: STRUCTURE DEPARTMENT

Одговорни пројектант:
Responsible designer:
Марина Пешић, дипл. грађ. инж.
лиценца број:/ license No.: **310 9562 04**

Сарадници: / Associates:
Богдан Станковић, грађ. тех.

Унутрашња контрола: / Internal control:

Главни пројектант: / Chief designer:
др Љиљана Милић Марковић, дипл. грађ. инж.

Руководилац организационе јединице:
Manager of organization unit:
Нада Јововић, дипл. грађ. инж.

Инвеститор пројекта: / Investor:
" ИНФРАСТРУКТУРА ЖЕЛЕЗНИЦЕ СРБИЈЕ " А.Д.
/ " INFRASTRUCTURE RAILWAYS OF SERBIA " JSC
Немањина 6/IV, Београд / Nemanjina Street 6/IV, Belgrade

Наручилац пројекта: / Employer: Joint Venture of
中国铁路国际有限公司 CHINA RAILWAY International Co., Ltd.
China Railway International Corporation Ltd. (CRIC)
No.10 Fuxing Road,Haidian District,Beijing
P.R China, 100844

CHINA COMMUNICATIONS CONSTRUCTION COMPANY LIMITED
China Communication Construction Company Ltd. (CCCC)
No.85 Deshengmenwai Street,Xicheng District,Beijing
P.R China, 100088

Објекат: /Structure:
ПРУГА БЕОГРАД - СУБОТИЦА - ДРЖАВНА ГРАНИЦА (КЕЛЕБИЈА)
ДЕОНИЦА ПРУГЕ НОВИ САД - СУБОТИЦА - ДРЖАВНА ГРАНИЦА (КЕЛЕБИЈА)

BELGRADE - SUBOTICA - STATE BORDER (KELEBIA) RAILWAY LINE
SECTION : NOVI SAD - SUBOTICA - STATE BORDER (KELEBIA)

Део пројекта: / Part of Design:
2/9.1.8 ПРОЈЕКАТ ПЕРОНСКИХ ЗИДОВА
У ЖЕЛЕЗНИЧКОЈ СТАНИЦИ НОВИ САД
2/9.1.8 DESIGN OF PLATFORMS WALLS
IN NOVI SAD RAILWAY STATION

Цртеж: / Drawing:
ПЛАН АРМАТУРЕ ПЕРОНСКОГ ЗИДА
ТИП - Z1C, L=0.98m
REINFORCEMENT PLAN OF PLATFORM WALL
TYPE - Z1C, L=0.98m

Размера: Scale: 1:25

Врста тех. док.: Type of tech. docum.: **ПЗИ** / DFC
датум:/date: **08.2021.**
Цртеж бр./Drawing No.: **2020-250-КОН-2/9.1.8.7.Ц069**

ПЛАН АРМАТУРЕ ПЕРОНСКОГ ЗИДА ТИП - Z1D
REINFORCEMENT PLAN OF PLATFORM WALL TYPE - Z1D
P/S=1:25

дужина кампаде L =5.00m ком.1
part length L =5.00m pcs.1

ПОДУЖНИ ПРЕСЕК 4-4
LONGITUDINAL SECTION 4-4

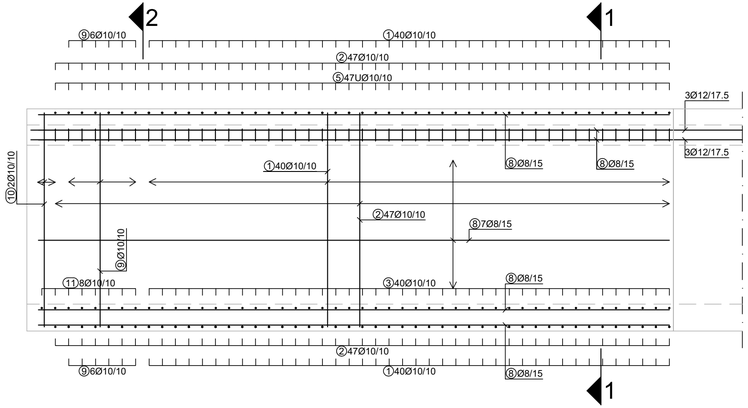

ПРЕСЕК 1-1
SECTION 1-1

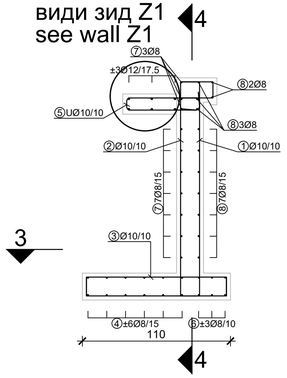

ПРЕСЕК 2-2
SECTION 2-2

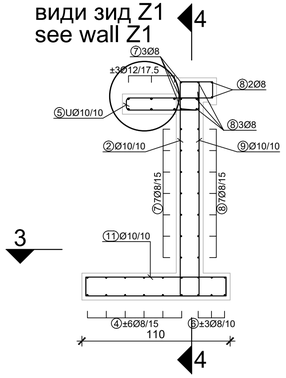

ПРЕСЕК 3-3
SECTION 3-3

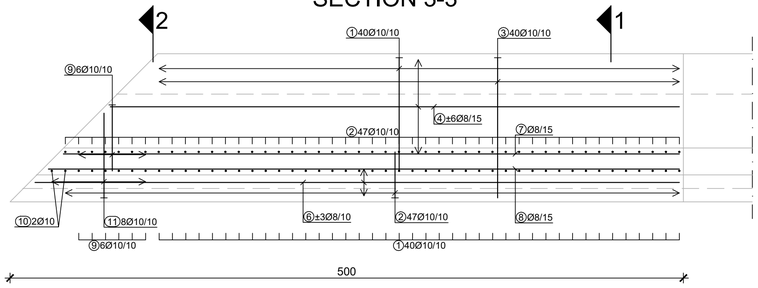

C30/37
XC4
XF1
V-I
B500B
a = 3.0cm

Број/Number	Датум / Date	Опис / Description
03		
02		
01		

Ревизиони блок: / Revision block:

САОБРАЋАЈНИ ИНСТИТУТ ЦИП, д.о.о.
INSTITUTE OF TRANSPORTATION CIP ltd
Немањина 6; 11000 Београд; Србија
Тел: 011/3618-134; Факс: 011/3618-324; web site: www.sicip.co.rs

Организациона јединица: КОНСТРУКЦИЈЕ /Organization unit: STRUCTURE DEPARTMENT

Одговорни пројектант:
Responsible designer:
Марина Пешић, дипл. грађ. инж.
лиценца број:/ license No.: **310 9562 04**

Сарадници: / Associates:
Боривоје Гроздановић, грађ. тех.

Унутрашња контрола: / Internal control:

Главни пројектант: / Chief designer:
др Љиљана Милић Марковић, дипл. грађ. инж.

Руководилац организационе јединице:
Manager of organization unit:
Нада Јововић, дипл. грађ. инж.

Инвеститор пројекта: / Investor:
" ИНФРАСТРУКТУРА ЖЕЛЕЗНИЦЕ СРБИЈЕ " А.Д.
/ " INFRASTRUCTURE RAILWAYS OF SERBIA " JSC
Немањина 6IV, Београд, / Nemanjina Street 6IV, Belgrade

Наручилац пројекта: / Employer: Joint Venture of
China Railway International Corporation Ltd. (CRIC) No.10 Fuxing Road Haidian District,Beijing P.R China, 100844
China Communication Construction Company Ltd. (CCCC) No.85 Deshengmenwai Street,Xicheng District,Beijing P.R China, 100088

Објекат: /Structure:
ПРУГА БЕОГРАД - СУБОТИЦА - ДРЖАВНА ГРАНИЦА (КЕЛЕБИЈА)
ДЕОНИЦА ПРУГЕ НОВИ САД - СУБОТИЦА - ДРЖАВНА ГРАНИЦА (КЕЛЕБИЈА)
BELGRADE - SUBOTICA - STATE BORDER (KELEBIA) RAILWAY LINE
SECTION : NOVI SAD - SUBOTICA - STATE BORDER (KELEBIA)

Део пројекта: / Part of Design:
2/9.1.8 ПРОЈЕКАТ ПЕРОНСКИХ ЗИДОВА
У ЖЕЛЕЗНИЧКОЈ СТАНИЦИ НОВИ САД
2/9.1.8 DESIGN OF PLATFORMS WALLS
IN NOVI SAD RAILWAY STATION

Цртеж:/ Drawing:
ПЛАН АРМАТУРЕ ПЕРОНСКОГ ЗИДА ТИП - Z1D, L=5.00m
REINFORCEMENT PLAN OF PLATFORM WALL TYPE - Z1D, L=5.00m

Размера: / Scale: 1:25

Врста тех. док.: / Type of tech. docum.: **ПЗИ** / DFC

Датум/date: **08.2021.**

Цртеж бр./Drawing No.: **2020-250-КОН-2/9.1.8.7.ЦТ070**

ПЛАН АРМАТУРЕ ПЕРОНСКОГ ЗИДА ТИП - Z1E
REINFORCEMENT PLAN OF PLATFORM WALL TYPE - Z1E
P/S=1:25

дужина кампаде L =5.00m ком.1
part length L =5.00m pcs.1

ПРЕСЕК 1-1
SECTION 1-1

ДЕТАЉ " A "
DETAIL " A "
види зид Z1
see wall Z1

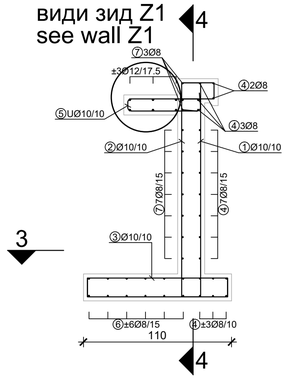

ПРЕСЕК 2-2
SECTION 2-2

ДЕТАЉ " A "
DETAIL " A "
види зид Z1
see wall Z1

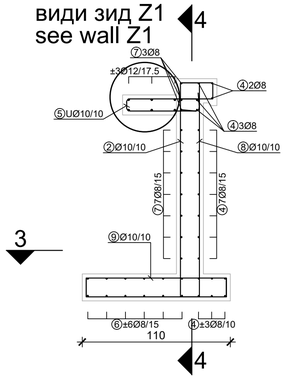

ПОДУЖНИ ПРЕСЕК 4-4
LONGITUDINAL SECTION 4-4

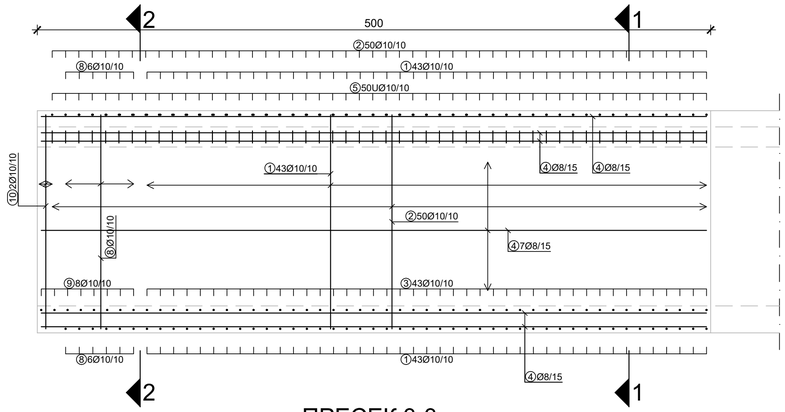

ПРЕСЕК 3-3
SECTION 3-3

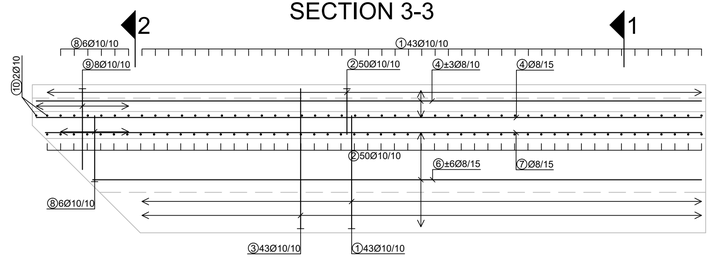

C30/37
XC4
XF1
V-I
B500B
a = 3.0cm

Број/Number	Датум / Date	Опис / Description
03		
02		
01		

Ревизиони блок: / Revision block:

САОБРАЋАЈНИ ИНСТИТУТ ЦИП, д.о.о.
INSTITUTE OF TRANSPORTATION CIP ltd
Немањина 6; 11000 Београд; Србија
Тел: 011/3618-134; Факс: 011/3618-324; web site: www.sicip.co.rs

Организациона јединица: КОНСТРУКЦИЈЕ /Organization unit: STRUCTURE DEPARTMENT

Одговорни пројектант:
Responsible designer:
Марина Пешић, дипл. грађ. инж.
лиценца број:/ license No.: **310 9562 04**

Сарадници: / Associates:
Боривоје Гроздановић, грађ. тех.

Инвеститор пројекта: / Investor:
" ИНФРАСТРУКТУРА ЖЕЛЕЗНИЦЕ СРБИЈЕ " А.Д.
/ " INFRASTRUCTURE RAILWAYS OF SERBIA " JSC
Немањина 6IV, Београд / Nemanjina Street 6IV, Belgrade

Наручилац пројекта: / Employer: Joint Venture of
中国铁路国际有限公司 China Railway International Corporation Ltd. (CRC) No.10 Fuxing Road Haidian District,Beijing P.R.China, 100844
中国通信建设第四工程局有限公司 China Communication Construction Company Ltd. (CCCC) No.85 Deshengmenwai Street,Xicheng District,Beijing P.R.China, 100088

Објекат: /Structure:
ПРУГА БЕОГРАД - СУБОТИЦА - ДРЖАВНА ГРАНИЦА (КЕЛЕБИЈА)
ДЕОНИЦА ПРУГЕ НОВИ САД - СУБОТИЦА - ДРЖАВНА ГРАНИЦА (КЕЛЕБИЈА)

BELGRADE - SUBOTICA - STATE BORDER (KELEBIA) RAILWAY LINE
SECTION : NOVI SAD - SUBOTICA - STATE BORDER (KELEBIA)

Део пројекта: / Part of Design:

2/9.1.8 ПРОЈЕКАТ ПЕРОНСКИХ ЗИДОВА
У ЖЕЛЕЗНИЧКОЈ СТАНИЦИ НОВИ САД
2/9.1.8 DESIGN OF PLATFORMS WALLS
IN NOVI SAD RAILWAY STATION

Унутрашња контрола: / Internal control:

Главни пројектант: / Chief designer:
др Љиљана Милић Марковић, дипл. грађ. инж.

Руководилац организационе јединице:
Manager of organization unit:
Нада Јововић, дипл. грађ. инж.

Цртеж:/ Drawing:
ПЛАН АРМАТУРЕ ПЕРОНСКОГ ЗИДА ТИП - Z1E, L=5.00m
REINFORCEMENT PLAN OF PLATFORM WALL TYPE - Z1E, L=5.00m

Размера: Scale: 1:25

Врста тех. док.: Type of tech. docum.: **ПЗИ** / DFC

Датум/date: **08.2021.**

Цртеж бр./Drawing No.: **2020-250-КОН-2/9.1.8.7.ЦО71**

ПЛАН АРМАТУРЕ ПЕРОНСКОГ ЗИДА ТИП - Z1F
REINFORCEMENT PLAN OF PLATFORM WALL TYPE - Z1F
P/S=1:25

ПОПРЕЧНИ ПРЕСЕК 1-1
CROSS SECTION 1-1

ПОДУЖНИ ПРЕСЕК 2-2
LONGITUDINAL SECTION 2-2

дужина кампаде L =1.87m ком.3
part length L =1.87m pcs.3

ДЕТАЉ " A "
DETAIL " A "
види зид Z1
see wall Z1

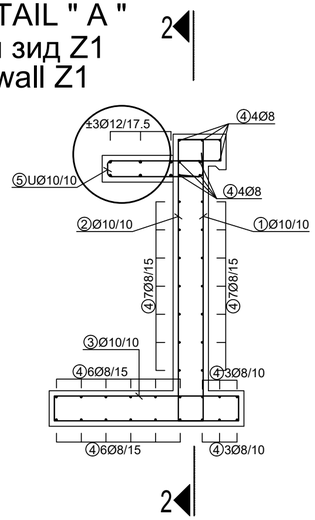

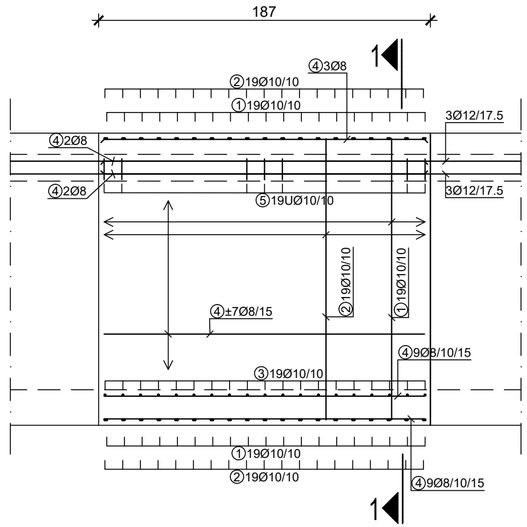

C30/37
XC4
XF1
V-I
B500B
a = 3.0cm

Број/Number	Датум / Date	Опис / Description
03		
02		
01		

Ревизиони блок: / Revision block:

САОБРАЋАЈНИ ИНСТИТУТ ЦИП, д.о.о.
INSTITUTE OF TRANSPORTATION CIP ltd
Немањина 6; 11000 Београд; Србија
Тел: 011/3618-134; Факс: 011/3618-324; web site: www.sicip.co.rs

Организациона јединица: КОНСТРУКЦИЈЕ /Organization unit: STRUCTURE DEPARTMENT

Одговорни пројектант:
Responsible designer:
Марина Пешић, дипл. грађ. инж.
лиценца број:/ license No.: **310 9562 04**

Сарадници: / Associates:
Богдан Станковић, грађ. тех.

Унутрашња контрола: / Internal control:

Главни пројектант: / Chief designer:
др Љиљана Милић Марковић, дипл. грађ. инж.

Руководилац организационе јединице:
Manager of organization unit:
Нада Јововић, дипл. грађ. инж.

Инвеститор пројекта: / Investor:
" ИНФРАСТРУКТУРА ЖЕЛЕЗНИЦЕ СРБИЈЕ " А.Д.
/ " INFRASTRUCTURE RAILWAYS OF SERBIA " JSC
Немањина 6/IV, Београд / Nemanjina Street 6/IV, Belgrade

Наручилац пројекта: / Employer: Joint Venture of
中国铁路国际有限公司 CHINA RAILWAY International Co., Ltd.
China Railway International Corporation Ltd. (CRIC)
No.10 Fuxing Road,Haidian District,Beijing
P.R China, 100844
CHINA COMMUNICATIONS CONSTRUCTION COMPANY LIMITED
China Communication Construction Company Ltd. (CCCC)
No.85 Deshengmenwai Street,Xicheng District,Beijing
P.R China, 100088

Објекат: /Structure:
ПРУГА БЕОГРАД - СУБОТИЦА - ДРЖАВНА ГРАНИЦА (КЕЛЕБИЈА)
ДЕОНИЦА ПРУГЕ НОВИ САД - СУБОТИЦА - ДРЖАВНА ГРАНИЦА (КЕЛЕБИЈА)

BELGRADE - SUBOTICA - STATE BORDER (KELEBIA) RAILWAY LINE
SECTION : NOVI SAD - SUBOTICA - STATE BORDER (KELEBIA)

Део пројекта: / Part of Design:
2/9.1.8 ПРОЈЕКАТ ПЕРОНСКИХ ЗИДОВА
У ЖЕЛЕЗНИЧКОЈ СТАНИЦИ НОВИ САД
2/9.1.8 DESIGN OF PLATFORMS WALLS
IN NOVI SAD RAILWAY STATION

Цртеж: / Drawing:
ПЛАН АРМАТУРЕ ПЕРОНСКОГ ЗИДА
ТИП - Z1F, L=1.87m
REINFORCEMENT PLAN OF PLATFORM WALL
TYPE - Z1F, L=1.87m

Размера: / Scale: 1:25

Врста тех. док.: / Type of tech. docum.: **ПЗИ** / DFC
датум/date: **08.2021.**
Цртеж бр./Drawing No.: **2020-250-КОН-2/9.1.8.7.Ц072**

ПЛАН АРМАТУРЕ ПЕРОНСКОГ ЗИДА Z1G
REINFORCEMENT PLAN FOR PLATFORM WALL - Z1G
P/S=1:25

ПОПРЕЧНИ ПРЕСЕК 1-1
CROSS SECTION 1-1

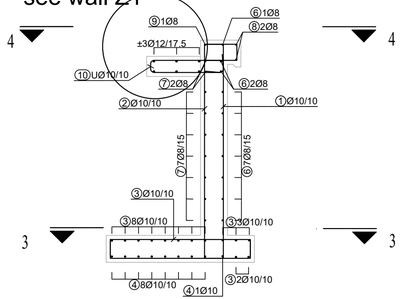

ПОПРЕЧНИ ПРЕСЕК 2-2
CROSS SECTION 2-2

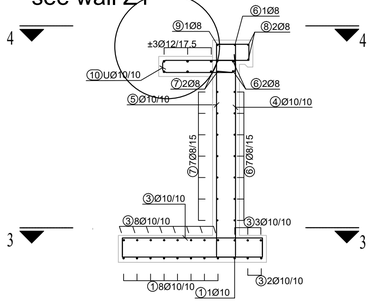

ДЕТАЉ СПОЈА КАМПАДА
DETAIL OF JOINT BETWEEN TWO RINGS

дужина кампаде L =1.00m x 1.00m ком.10
ring length L =1.00 x 1.00m pcs.10

ДЕТАЉ " A "
DETAIL " A "
види зид Z1
see wall Z1

ОСНОВА
PLAN VIEW

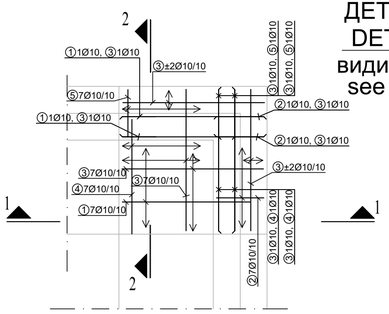

ПРЕСЕК 3-3
SECTION 3-3

ДЕТАЉ " A "
DETAIL " A "
види зид Z1
see wall Z1

ОСНОВА
PLAN VIEW

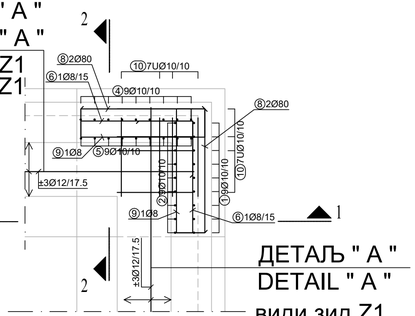

ПРЕСЕК 4-4
SECTION 4-4

ДЕТАЉ " A "
DETAIL " A "
види зид Z1
see wall Z1

C30/37
XC4
XF1
V-I
B500B
a = 3.0cm

Број/Number	Датум / Date	Опис / Description
03		
02		
01		

Ревизиони блок: / Revision block:

САОБРАЋАЈНИ ИНСТИТУТ ЦИП, д.о.о.
INSTITUTE OF TRANSPORTATION CIP ltd
Немањина 6; 11000 Београд; Србија
Тел: 011/3618-134; Факс: 011/3824-324; web site: www.sicip.co.rs

Организациона јединица: КОНСТРУКЦИЈЕ /Organization unit: STRUCTURE DEPARTMENT

Одговорни пројектант:
Responsible designer:
Марина Пешић, дипл. грађ. инж.
лиценца број:/ license No.: **310 9562 04**

Сарадници: / Associates:
Боривоје Гроздановић, грађ. тех.

Унутрашња контрола: / Internal control:

Главни пројектант: / Chief designer:
др Љиљана Милић Марковић, дипл. грађ. инж.

Руководилац организационе јединице:
Manager of organization unit:
Нада Јововић, дипл. грађ. инж.

Инвеститор пројекта: / Investor:
" ИНФРАСТРУКТУРА ЖЕЛЕЗНИЦЕ СРБИЈЕ " А.Д.
/ " INFRASTRUCTURE RAILWAYS OF SERBIA " JSC
Немањина 6/IV, Београд / Nemanjina Street 6/IV, Belgrade

Наручилац пројекта: / Employer: Joint Venture of
中国铁路国际有限公司 CRIN RAILWAY INTERNATIONAL CO., LTD. China Railway International Corporation Ltd. (CRIC) No.10 Fuxing Road,Haidian District,Beijing P.R.China, 100844
中国通信建设 CHINA COMMUNICATIONS CONSTRUCTION COMPANY LIMITED China Communication Construction Company Ltd. (CCCC) No.85 Deshengmenwai Street,Xicheng District,Beijing P.R.China, 100088

Објекат: /Structure:
ПРУГА БЕОГРАД - СУБОТИЦА - ДРЖАВНА ГРАНИЦА (КЕЛЕБИЈА)
ДЕОНИЦА ПРУГЕ НОВИ САД - СУБОТИЦА - ДРЖАВНА ГРАНИЦА (КЕЛЕБИЈА)

BELGRADE - SUBOTICA - STATE BORDER (KELEBIA) RAILWAY LINE
SECTION : NOVI SAD - SUBOTICA - STATE BORDER (KELEBIA)

Део пројекта: / Part of Design:

2/9.1.8 ПРОЈЕКАТ ПЕРОНСКИХ ЗИДОВА
У ЖЕЛЕЗНИЧКОЈ СТАНИЦИ НОВИ САД
2/9.1.8 DESIGN OF PLATFORMS WALLS
IN NOVI SAD RAILWAY STATION

Цртеж:/ Drawing:
ПЛАН АРМАТУРЕ ПЕРОНСКОГ ЗИДА
ТИП - Z1G, L=1.00/1.00m
REINFORCEMENT PLAN OF PLATFORM WALLS
FOR PART - Z1G, L=1.00/1.00m

Размера: / Scale: 1:25

Врста тех. док.: / Type of tech. docum.: **ПЗИ** / DFC

Датум/date: **08.2021.**

Цртеж бр./Drawing No.: **2020-250-КОН-2/9.1.8.7.ЦО73**

ПЛАН АРМАТУРЕ ПЕРОНСКОГ ЗИДА ТИП - Z1H
REINFORCEMENT PLAN OF PLATFORM WALL TYPE - Z1H
P/S=1:25

ПОПРЕЧНИ ПРЕСЕК 1-1
CROSS SECTION 1-1

ПОДУЖНИ ПРЕСЕК 2-2
LONGITUDINAL SECTION 2-2

дужина кампаде L =1.50m ком.9
part length L =1.50m pcs.9

ДЕТАЉ " A "
DETAIL " A "
види зид Z1
see wall Z1

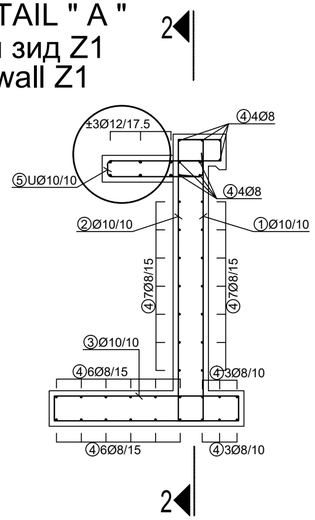

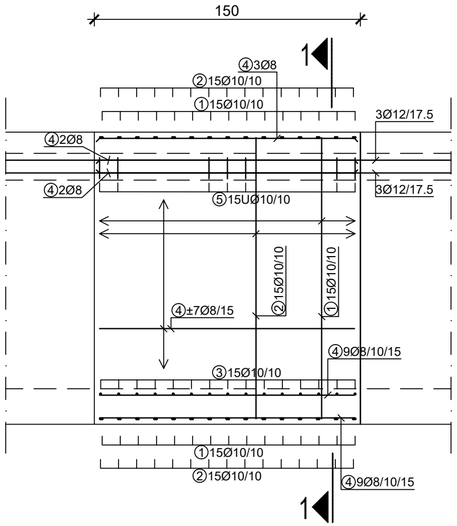

C30/37
XC4
XF1
V-I
B500B
a = 3.0cm

Број/Number	Датум / Date	Опис / Description
03		
02		
01		

Ревизиони блок: / Revision block:

САОБРАЋАЈНИ ИНСТИТУТ ЦИП, д.о.о.
INSTITUTE OF TRANSPORTATION CIP ltd
Немањина 6; 11000 Београд; Србија
Тел: 011/3618-134; Факс: 011/3618-324; web site: www.sicip.co.rs

Организациона јединица: КОНСТРУКЦИЈЕ /Organization unit: STRUCTURE DEPARTMENT

Одговорни пројектант:
Responsible designer:
Марина Пешић, дипл. грађ. инж.
лиценца број:/ license No.: **310 9562 04**

Сарадници: / Associates:
Богдан Станковић, грађ. тех.

Унутрашња контрола: / Internal control:

Главни пројектант: / Chief designer:
др Љиљана Милић Марковић, дипл. грађ. инж.

Руководилац организационе јединице:
Manager of organization unit:
Нада Јововић, дипл. грађ. инж.

Инвеститор пројекта: / Investor:
" ИНФРАСТРУКТУРА ЖЕЛЕЗНИЦЕ СРБИЈЕ " А.Д.
/ " INFRASTRUCTURE RAILWAYS OF SERBIA " JSC
Немањина 6/IV, Београд / Nemanjina Street 6/IV, Belgrade

Наручилац пројекта: / Employer: Joint Venture of
中国铁路国际有限公司 CHINA RAILWAY International Co., Ltd.
China Railway International Corporation Ltd. (CRIC)
No.10 Fuxing Road,Haidian District,Beijing
P.R China, 100844
CHINA COMMUNICATIONS CONSTRUCTION COMPANY LIMITED
China Communication Construction Company Ltd. (CCCC)
No.85 Deshengmenwai Street,Xicheng District,Beijing
P.R China, 100088

Објекат: /Structure:
ПРУГА БЕОГРАД - СУБОТИЦА - ДРЖАВНА ГРАНИЦА (КЕЛЕБИЈА)
ДЕОНИЦА ПРУГЕ НОВИ САД - СУБОТИЦА - ДРЖАВНА ГРАНИЦА (КЕЛЕБИЈА)

BELGRADE - SUBOTICA - STATE BORDER (KELEBIA) RAILWAY LINE
SECTION : NOVI SAD - SUBOTICA - STATE BORDER (KELEBIA)

Део пројекта: / Part of Design:
2/9.1.8 ПРОЈЕКАТ ПЕРОНСКИХ ЗИДОВА
У ЖЕЛЕЗНИЧКОЈ СТАНИЦИ НОВИ САД
2/9.1.8 DESIGN OF PLATFORMS WALLS
IN NOVI SAD RAILWAY STATION

Цртеж: / Drawing:
ПЛАН АРМАТУРЕ ПЕРОНСКОГ ЗИДА
ТИП - Z1H, L=1.50m
REINFORCEMENT PLAN OF PLATFORM WALL
TYPE - Z1H, L=1.50m

Размера: Scale: 1:25

Врста тех. док.: Type of tech. docum.: **ПЗИ** / DFC
датум/date: **08.2021.**
Цртеж бр./Drawing No.: **2020-250-КОН-2/9.1.8.7.Ц074**

ПЛАН АРМАТУРЕ ПЕРОНСКОГ ЗИДА ТИП - Z1I
REINFORCEMENT PLAN OF PLATFORM WALL TYPE - Z1I
P/S=1:25

ПОПРЕЧНИ ПРЕСЕК 1-1
CROSS SECTION 1-1

ПОДУЖНИ ПРЕСЕК 2-2
LONGITUDINAL SECTION 2-2

дужина кампаде L =1.01m ком.5
part length L =1.01m pcs.5

ДЕТАЉ " A "
DETAIL " A "
види зид Z1
see wall Z1

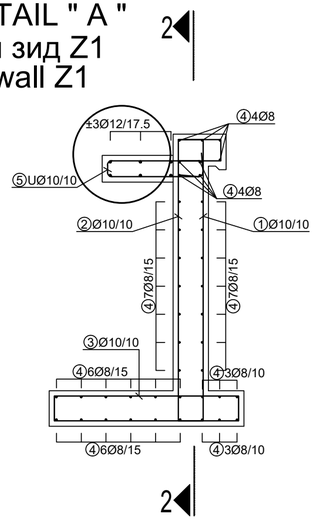

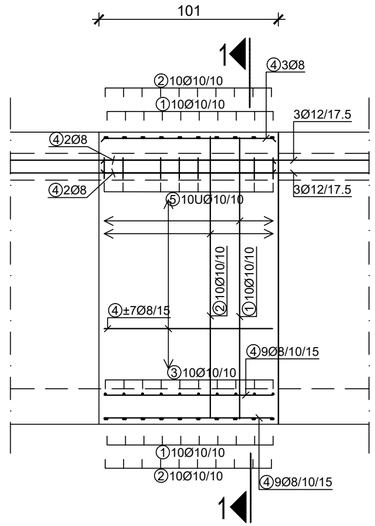

C30/37
XC4
XF1
V-I
B500B
a = 3.0cm

Број/Number	Датум / Date	Опис / Description
03		
02		
01		

Ревизиони блок: / Revision block:

САОБРАЋАЈНИ ИНСТИТУТ ЦИП, д.о.о.
INSTITUTE OF TRANSPORTATION CIP ltd
Немањина 6; 11000 Београд; Србија
Тел: 011/3618-134; Факс: 011/3618-324; web site: www.sicip.co.rs

Организациона јединица: КОНСТРУКЦИЈЕ /Organization unit: STRUCTURE DEPARTMENT

Одговорни пројектант:
Responsible designer:
Марина Пешић, дипл. грађ. инж.
лиценца број:/ license No.: **310 9562 04**

Сарадници: / Associates:
Богдан Станковић, грађ. тех.

Унутрашња контрола: / Internal control:

Главни пројектант: / Chief designer:
др Љиљана Милић Марковић, дипл. грађ. инж.

Руководилац организационе јединице:
Manager of organization unit:
Нада Јововић, дипл. грађ. инж.

Инвеститор пројекта: / Investor:
" ИНФРАСТРУКТУРА ЖЕЛЕЗНИЦЕ СРБИЈЕ " А.Д.
/ " INFRASTRUCTURE RAILWAYS OF SERBIA " JSC
Немањина 6/IV, Београд / Nemanjina Street 6/IV, Belgrade

Наручилац пројекта: / Employer: Joint Venture of
China Railway International Corporation Ltd. (CRIC)
No.10 Fuxing Road,Haidian District,Beijing
P.R China, 100844
China Communication Construction Company Ltd. (CCCC)
No.85 Deshengmenwai Street,Xicheng District,Beijing
P.R China, 100088

Објекат: /Structure:
ПРУГА БЕОГРАД - СУБОТИЦА - ДРЖАВНА ГРАНИЦА (КЕЛЕБИЈА)
ДЕОНИЦА ПРУГЕ НОВИ САД - СУБОТИЦА - ДРЖАВНА ГРАНИЦА (КЕЛЕБИЈА)

BELGRADE - SUBOTICA - STATE BORDER (KELEBIA) RAILWAY LINE
SECTION : NOVI SAD - SUBOTICA - STATE BORDER (KELEBIA)

Део пројекта: / Part of Design:
2/9.1.8 ПРОЈЕКАТ ПЕРОНСКИХ ЗИДОВА У ЖЕЛЕЗНИЧКОЈ СТАНИЦИ НОВИ САД
2/9.1.8 DESIGN OF PLATFORMS WALLS IN NOVI SAD RAILWAY STATION

Цртеж: / Drawing:
ПЛАН АРМАТУРЕ ПЕРОНСКОГ ЗИДА ТИП - Z1I, L=1.01m
REINFORCEMENT PLAN OF PLATFORM WALL TYPE - Z1I, L=1.01m

Размера: Scale: 1:25

Врста тех. док.: Type of tech. docum.:	датум:/date:	Цртеж бр./Drawing No.:
ПЗИ / DFC	**08.2021.**	**2020-250-КОН-2/9.1.8.7.Ц075**

ПЛАН АРМАТУРЕ ПЕРОНСКОГ ЗИДА ТИП - Z1J
REINFORCEMENT PLAN OF PLATFORM WALL TYPE - Z1J
P/S=1:25

ПОПРЕЧНИ ПРЕСЕК 1-1
CROSS SECTION 1-1

ПОДУЖНИ ПРЕСЕК 2-2
LONGITUDINAL SECTION 2-2

дужина кампаде L =1.12m ком.2
part length L =1.12m pcs.2

ДЕТАЉ " A "
DETAIL " A "
види зид Z1
see wall Z1

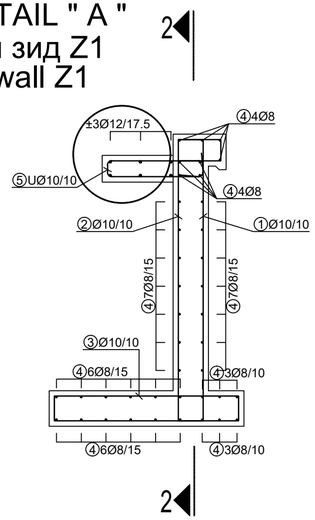

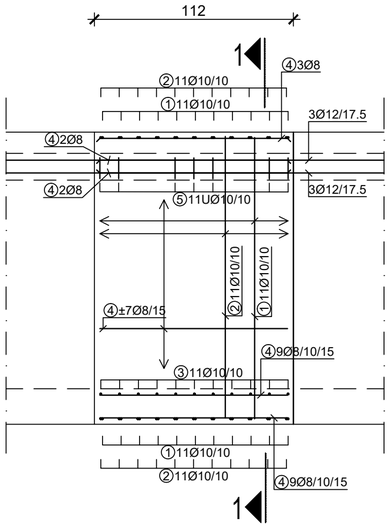

C30/37
XC4
XF1
V-I
B500B
a = 3.0cm

Број/Number	Датум / Date	Опис / Description
03		
02		
01		

Ревизиони блок: / Revision block:

САОБРАЋАЈНИ ИНСТИТУТ ЦИП, д.о.о.
INSTITUTE OF TRANSPORTATION CIP ltd
Немањина 6; 11000 Београд; Србија
Тел: 011/3618-134; Факс: 011/3618-324; web site: www.sicip.co.rs

Организациона јединица: КОНСТРУКЦИЈЕ /Organization unit: STRUCTURE DEPARTMENT

Одговорни пројектант:
Responsible designer:
Марина Пешић, дипл. грађ. инж.
лиценца број:/ license No.: **310 9562 04**

Сарадници: / Associates:
Богдан Станковић, грађ. тех.

Унутрашња контрола: / Internal control:

Главни пројектант: / Chief designer:
др Љиљана Милић Марковић, дипл. грађ. инж.

Руководилац организационе јединице:
Manager of organization unit:
Нада Јововић, дипл. грађ. инж.

Инвеститор пројекта: / Investor:
" ИНФРАСТРУКТУРА ЖЕЛЕЗНИЦЕ СРБИЈЕ " А.Д.
/ " INFRASTRUCTURE RAILWAYS OF SERBIA " JSC
Немањина 6/IV, Београд / Nemanjina Street 6/IV, Belgrade

Наручилац пројекта: / Employer: Joint Venture of
China Railway International Corporation Ltd. (CRIC)
No.10 Fuxing Road,Haidian District,Beijing
P.R China, 100844
China Communication Construction Company Ltd. (CCCC)
No.85 Deshengmenwai Street,Xicheng District,Beijing
P.R China, 100088

Објекат: /Structure:
ПРУГА БЕОГРАД - СУБОТИЦА - ДРЖАВНА ГРАНИЦА (КЕЛЕБИЈА)
ДЕОНИЦА ПРУГЕ НОВИ САД - СУБОТИЦА - ДРЖАВНА ГРАНИЦА (КЕЛЕБИЈА)

BELGRADE - SUBOTICA - STATE BORDER (KELEBIA) RAILWAY LINE
SECTION : NOVI SAD - SUBOTICA - STATE BORDER (KELEBIA)

Део пројекта: / Part of Design:
2/9.1.8 ПРОЈЕКАТ ПЕРОНСКИХ ЗИДОВА
У ЖЕЛЕЗНИЧКОЈ СТАНИЦИ НОВИ САД
2/9.1.8 DESIGN OF PLATFORMS WALLS
IN NOVI SAD RAILWAY STATION

Цртеж: / Drawing:
ПЛАН АРМАТУРЕ ПЕРОНСКОГ ЗИДА
ТИП - Z1J, L=1.12m
REINFORCEMENT PLAN OF PLATFORM WALL
TYPE - Z1J, L=1.12m

Размера: Scale: 1:25

Врста тех. док.: Type of tech. docum.: **ПЗИ** / DFC
датум/date: **08.2021.**
Цртеж бр./Drawing No.: **2020-250-КОН-2/9.1.8.7.Ц076**

ПЛАН АРМАТУРЕ ПЕРОНСКОГ ЗИДА ТИП - Z1J1
REINFORCEMENT PLAN OF PLATFORM WALL TYPE - Z1J1
P/S=1:25

дужина кампаде L =1.43m ком.1
part length L =1.43m pcs.1

ПОДУЖНИ ПРЕСЕК 4-4
LONGITUDINAL SECTION 4-4

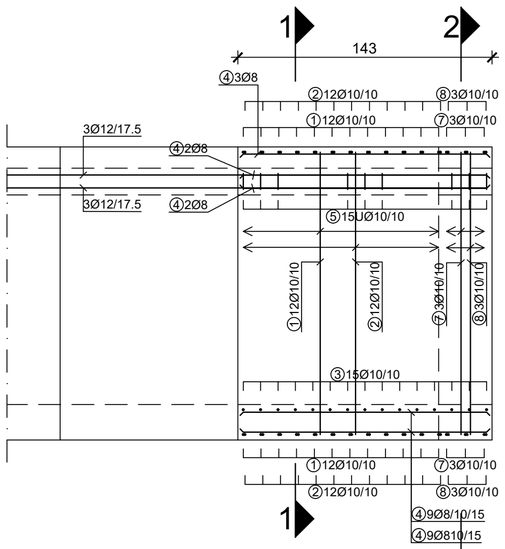

ПРЕСЕК 1-1
SECTION 1-1

ДЕТАЉ " A "
DETAIL " A "

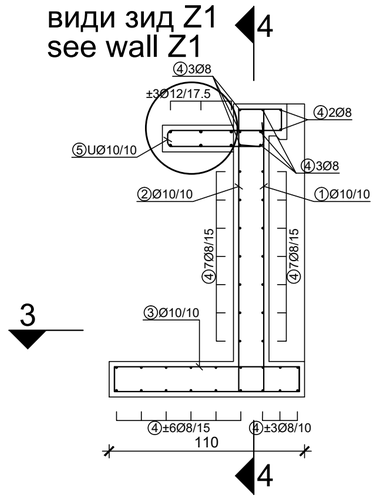

ПРЕСЕК 2-2
SECTION 2-2

ДЕТАЉ " A "
DETAIL " A "

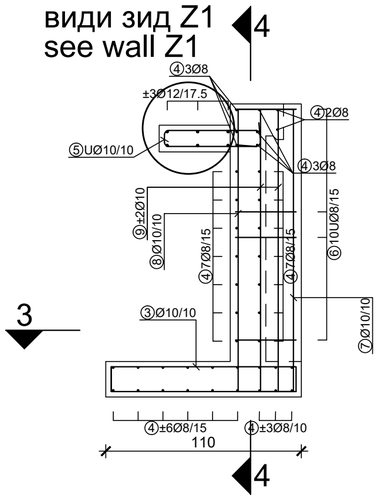

ПРЕСЕК 3-3
SECTION 3-3

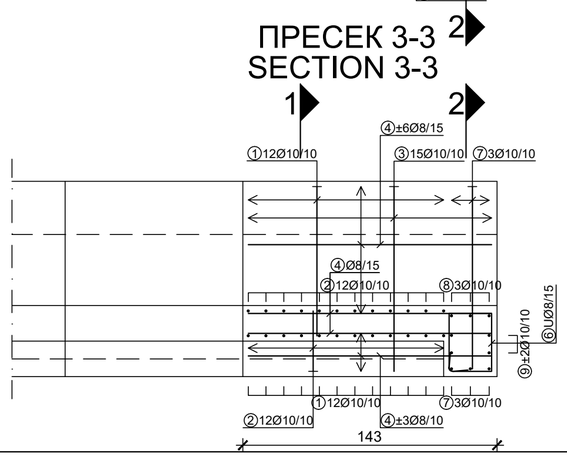

C30/37
XC4
XF1
V-I
B500B
a = 3.0cm

03		
02		
01		
Број/Number	Датум / Date	Опис / Description

Ревизиони блок: / Revision block:

САОБРАЋАЈНИ ИНСТИТУТ ЦИП, д.о.о.
INSTITUTE OF TRANSPORTATION CIP ltd
Немањина 6; 11000 Београд; Србија
Тел: 011/3618-134; Факс: 011/3618-324; web site: www.sicip.co.rs

Организациона јединица: КОНСТРУКЦИЈЕ /Organization unit: STRUCTURE DEPARTMENT

Одговорни пројектант:
Responsible designer:
Марина Пешић, дипл. грађ. инж.
лиценца број:/ license No.: **310 9562 04**

Сарадници: / Associates:
Боривоје Гроздановић, грађ. тех.

Унутрашња контрола: / Internal control:

Главни пројектант: / Chief designer:
др Љиљана Милић Марковић, дипл. грађ. инж.

Руководилац организационе јединице:
Manager of organization unit:
Нада Јововић, дипл. грађ. инж.

Инвеститор пројекта: / Investor:
" ИНФРАСТРУКТУРА ЖЕЛЕЗНИЦЕ СРБИЈЕ " А.Д.
/ " INFRASTRUCTURE RAILWAYS OF SERBIA " JSC
Немањина 6/IV, Београд / Nemanjina Street 6/IV, Belgrade

Наручилац пројекта: / Employer: Joint Venture of
中国铁路国际有限公司 CHINA RAILWAY International Co., Ltd.
China Railway International Corporation Ltd. (CRIC)
No.10 Fuxing Road,Haidian District,Beijing
P.R China, 100844
CHINA COMMUNICATIONS CONSTRUCTION COMPANY LIMITED
China Communication Construction Company Ltd. (CCCC)
No.85 Deshengmenwai Street,Xicheng District,Beijing
P.R China, 100088

Објекат: /Structure:
ПРУГА БЕОГРАД - СУБОТИЦА - ДРЖАВНА ГРАНИЦА (КЕЛЕБИЈА)
ДЕОНИЦА ПРУГЕ НОВИ САД - СУБОТИЦА - ДРЖАВНА ГРАНИЦА (КЕЛЕБИЈА)

BELGRADE - SUBOTICA - STATE BORDER (KELEBIA) RAILWAY LINE
SECTION : NOVI SAD - SUBOTICA - STATE BORDER (KELEBIA)

Део пројекта: / Part of Design:
2/9.1.8 ПРОЈЕКАТ ПЕРОНСКИХ ЗИДОВА
У ЖЕЛЕЗНИЧКОЈ СТАНИЦИ НОВИ САД
2/9.1.8 DESIGN OF PLATFORMS WALLS
IN NOVI SAD RAILWAY STATION

Цртеж: / Drawing:
ПЛАН АРМАТУРЕ ПЕРОНСКОГ ЗИДА ТИП - Z1J1, L=1.43m
REINFORCEMENT PLAN OF PLATFORM WALL TYPE - Z1J1, L=1.43m

Размера: / Scale: 1:25

Врста тех. док.: / Type of tech. docum.: **ПЗИ** / DFC
датум/date: **08.2021.**
Цртеж бр./Drawing No.: **2020-250-КОН-2/9.1.8.7.Ц077**

ПЛАН АРМАТУРЕ ПЕРОНСКОГ ЗИДА ТИП - Z1K
REINFORCEMENT PLAN OF PLATFORM WALL TYPE - Z1K
P/S=1:25

ПОПРЕЧНИ ПРЕСЕК 1-1
CROSS SECTION 1-1

ПОДУЖНИ ПРЕСЕК 2-2
LONGITUDINAL SECTION 2-2

дужина кампаде L =1.70m ком.4
part length L =1.70m pcs.4

ДЕТАЉ " A "
DETAIL " A "
види зид Z1
see wall Z1

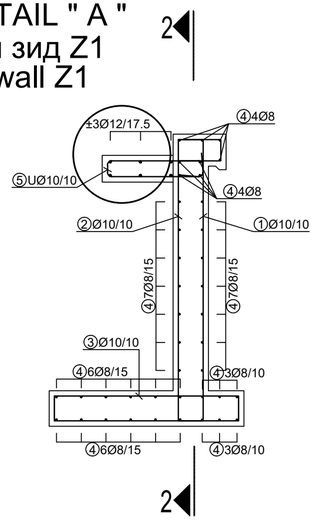

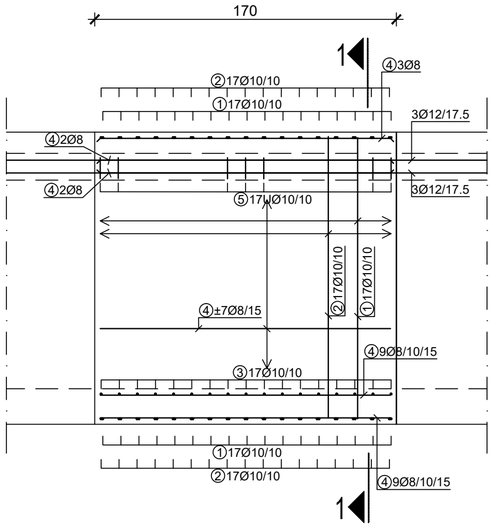

C30/37
XC4
XF1
V-I
B500B
a = 3.0cm

Број/Number	Датум / Date	Опис / Description
03		
02		
01		

Ревизиони блок: / Revision block:

САОБРАЋАЈНИ ИНСТИТУТ ЦИП, д.о.о.
INSTITUTE OF TRANSPORTATION CIP ltd
Немањина 6; 11000 Београд; Србија
Тел: 011/3618-134; Факс: 011/3618-324; web site: www.sicip.co.rs

Организациона јединица: КОНСТРУКЦИЈЕ /Organization unit: STRUCTURE DEPARTMENT

Одговорни пројектант:
Responsible designer:
Марина Пешић, дипл. грађ. инж.
лиценца број:/ license No.: **310 9562 04**

Сарадници: / Associates:
Богдан Станковић, грађ. тех.

Унутрашња контрола: / Internal control:

Главни пројектант: / Chief designer:
др Љиљана Милић Марковић, дипл. грађ. инж.

Руководилац организационе јединице:
Manager of organization unit:
Нада Јововић, дипл. грађ. инж.

Инвеститор пројекта: / Investor:
" ИНФРАСТРУКТУРА ЖЕЛЕЗНИЦЕ СРБИЈЕ " А.Д.
/ " INFRASTRUCTURE RAILWAYS OF SERBIA " JSC
Немањина 6/IV, Београд / Nemanjina Street 6/IV, Belgrade

Наручилац пројекта: / Employer: Joint Venture of
China Railway International Corporation Ltd. (CRIC)
No.10 Fuxing Road,Haidian District,Beijing
P.R China, 100844
China Communication Construction Company Ltd. (CCCC)
No.85 Deshengmenwai Street,Xicheng District,Beijing
P.R China, 100088

Објекат: /Structure:
ПРУГА БЕОГРАД - СУБОТИЦА - ДРЖАВНА ГРАНИЦА (КЕЛЕБИЈА)
ДЕОНИЦА ПРУГЕ НОВИ САД - СУБОТИЦА - ДРЖАВНА ГРАНИЦА (КЕЛЕБИЈА)

BELGRADE - SUBOTICA - STATE BORDER (KELEBIA) RAILWAY LINE
SECTION : NOVI SAD - SUBOTICA - STATE BORDER (KELEBIA)

Део пројекта: / Part of Design:
2/9.1.8 ПРОЈЕКАТ ПЕРОНСКИХ ЗИДОВА
У ЖЕЛЕЗНИЧКОЈ СТАНИЦИ НОВИ САД
2/9.1.8 DESIGN OF PLATFORMS WALLS
IN NOVI SAD RAILWAY STATION

Цртеж:/ Drawing:
ПЛАН АРМАТУРЕ ПЕРОНСКОГ ЗИДА
ТИП - Z1K, L=1.70m
REINFORCEMENT PLAN OF PLATFORM WALL
TYPE - Z1K, L=1.70m

Размера: Scale: 1:25

Врста тех. док.: Type of tech. docum.: **ПЗИ** / DFC
датум:/date: **08.2021.**
Цртеж бр./Drawing No.: **2020-250-КОН-2/9.1.8.7.Ц078**

ПЛАН АРМАТУРЕ ПЕРОНСКОГ ЗИДА ТИП - Z1K1
REINFORCEMENT PLAN OF PLATFORM WALL TYPE - Z1K1
P/S=1:25

ПОПРЕЧНИ ПРЕСЕК 1-1
CROSS SECTION 1-1

ПОДУЖНИ ПРЕСЕК 2-2
LONGITUDINAL SECTION 2-2

дужина кампаде L =1.77m ком.1
part length L =1.77m pcs.1

ДЕТАЉ " A "
DETAIL " A "
види зид Z1
see wall Z1

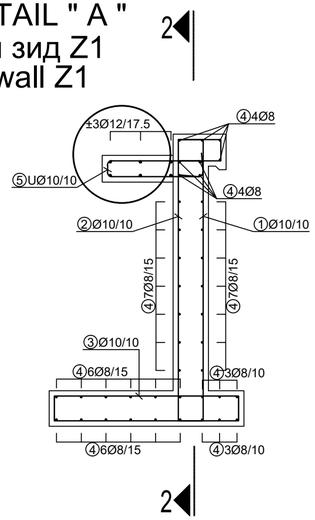

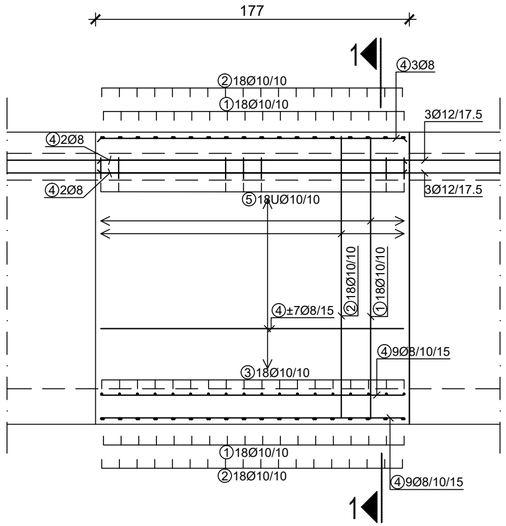

C30/37
XC4
XF1
V-I
B500B
a = 3.0cm

Број/Number	Датум / Date	Опис / Description
03		
02		
01		

Ревизиони блок: / Revision block:

САОБРАЋАЈНИ ИНСТИТУТ ЦИП, д.о.о.
INSTITUTE OF TRANSPORTATION CIP ltd
Немањина 6; 11000 Београд; Србија
Тел: 011/3618-134; Факс: 011/3618-324; web site: www.sicip.co.rs

Организациона јединица: КОНСТРУКЦИЈЕ /Organization unit: STRUCTURE DEPARTMENT

Одговорни пројектант:
Responsible designer:
Марина Пешић, дипл. грађ. инж.
лиценца број:/ license No.: **310 9562 04**

Сарадници: / Associates:
Богдан Станковић, грађ. тех.

Унутрашња контрола: / Internal control:

Главни пројектант: / Chief designer:
др Љиљана Милић Марковић, дипл. грађ. инж.

Руководилац организационе јединице:
Manager of organization unit:
Нада Јововић, дипл. грађ. инж.

Инвеститор пројекта: / Investor:
" ИНФРАСТРУКТУРА ЖЕЛЕЗНИЦЕ СРБИЈЕ " А.Д.
/ " INFRASTRUCTURE RAILWAYS OF SERBIA " JSC
Немањина 6/IV, Београд / Nemanjina Street 6/IV, Belgrade

Наручилац пројекта: / Employer: Joint Venture of
中国铁路国际有限公司 CHINA RAILWAY International Co., Ltd.
China Railway International Corporation Ltd. (CRIC)
No.10 Fuxing Road,Haidian District,Beijing
P.R China, 100844
CHINA COMMUNICATIONS CONSTRUCTION COMPANY LIMITED
China Communication Construction Company Ltd. (CCCC)
No.85 Deshengmenwai Street,Xicheng District,Beijing
P.R China, 100088

Објекат: /Structure:
ПРУГА БЕОГРАД - СУБОТИЦА - ДРЖАВНА ГРАНИЦА (КЕЛЕБИЈА)
ДЕОНИЦА ПРУГЕ НОВИ САД - СУБОТИЦА - ДРЖАВНА ГРАНИЦА (КЕЛЕБИЈА)

BELGRADE - SUBOTICA - STATE BORDER (KELEBIA) RAILWAY LINE
SECTION : NOVI SAD - SUBOTICA - STATE BORDER (KELEBIA)

Део пројекта: / Part of Design:
2/9.1.8 ПРОЈЕКАТ ПЕРОНСКИХ ЗИДОВА
У ЖЕЛЕЗНИЧКОЈ СТАНИЦИ НОВИ САД
2/9.1.8 DESIGN OF PLATFORMS WALLS
IN NOVI SAD RAILWAY STATION

Цртеж: / Drawing:
ПЛАН АРМАТУРЕ ПЕРОНСКОГ ЗИДА
ТИП - Z1K1, L=1.77m
REINFORCEMENT PLAN OF PLATFORM WALL
TYPE - Z1K1, L=1.77m

Размера: Scale: 1:25

Врста тех. док.: Type of tech. docum.: **ПЗИ** / DFC
датум:/date: **08.2021.**
Цртеж бр./Drawing No.: **2020-250-КОН-2/9.1.8.7.Ц079**

ПЛАН АРМАТУРЕ ПЕРОНСКОГ ЗИДА ТИП - Z1K2
REINFORCEMENT PLAN OF PLATFORM WALL TYPE - Z1K2
P/S=1:25

ПОПРЕЧНИ ПРЕСЕК 1-1
CROSS SECTION 1-1

ПОДУЖНИ ПРЕСЕК 2-2
LONGITUDINAL SECTION 2-2

дужина кампаде L =1.74m ком.1
part length L =1.74m pcs.1

ДЕТАЉ " A "
DETAIL " A "
види зид Z1
see wall Z1

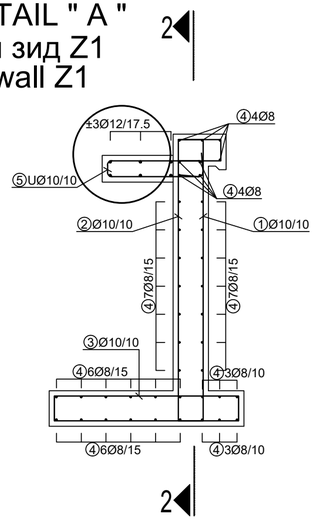

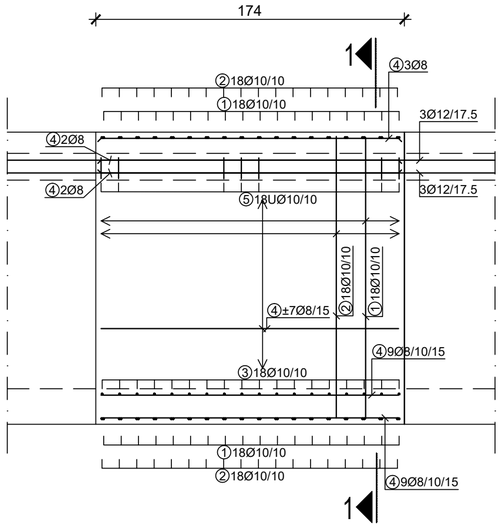

C30/37
XC4
XF1
V-I
B500B
a = 3.0cm

Број/Number	Датум / Date	Опис / Description
03		
02		
01		

Ревизиони блок: / Revision block:

САОБРАЋАЈНИ ИНСТИТУТ ЦИП, д.о.о.
INSTITUTE OF TRANSPORTATION CIP ltd
Немањина 6; 11000 Београд; Србија
Тел: 011/3618-134; Факс: 011/3618-324; web site: www.sicip.co.rs

Организациона јединица: КОНСТРУКЦИЈЕ /Organization unit: STRUCTURE DEPARTMENT

Одговорни пројектант:
Responsible designer:
Марина Пешић, дипл. грађ. инж.
лиценца број:/ license No.: **310 9562 04**

Сарадници: / Associates:
Богдан Станковић, грађ. тех.

Унутрашња контрола: / Internal control:

Главни пројектант: / Chief designer:
др Љиљана Милић Марковић, дипл. грађ. инж.

Руководилац организационе јединице:
Manager of organization unit:
Нада Јововић, дипл. грађ. инж.

Инвеститор пројекта: / Investor:
" ИНФРАСТРУКТУРА ЖЕЛЕЗНИЦЕ СРБИЈЕ " А.Д.
/ " INFRASTRUCTURE RAILWAYS OF SERBIA " JSC
Немањина 6/IV, Београд / Nemanjina Street 6/IV, Belgrade

Наручилац пројекта: / Employer: Joint Venture of
中国铁路国际有限公司 CHINA RAILWAY International Co., Ltd.
China Railway International Corporation Ltd. (CRIC)
No.10 Fuxing Road,Haidian District,Beijing
P.R China, 100844
CHINA COMMUNICATIONS CONSTRUCTION COMPANY LIMITED
China Communication Construction Company Ltd. (CCCC)
No.85 Deshengmenwai Street,Xicheng District,Beijing
P.R China, 100088

Објекат: /Structure:
ПРУГА БЕОГРАД - СУБОТИЦА - ДРЖАВНА ГРАНИЦА (КЕЛЕБИЈА)
ДЕОНИЦА ПРУГЕ НОВИ САД - СУБОТИЦА - ДРЖАВНА ГРАНИЦА (КЕЛЕБИЈА)

BELGRADE - SUBOTICA - STATE BORDER (KELEBIA) RAILWAY LINE
SECTION : NOVI SAD - SUBOTICA - STATE BORDER (KELEBIA)

Део пројекта: / Part of Design:
2/9.1.8 ПРОЈЕКАТ ПЕРОНСКИХ ЗИДОВА
У ЖЕЛЕЗНИЧКОЈ СТАНИЦИ НОВИ САД
2/9.1.8 DESIGN OF PLATFORMS WALLS
IN NOVI SAD RAILWAY STATION

Цртеж: / Drawing:
ПЛАН АРМАТУРЕ ПЕРОНСКОГ ЗИДА
ТИП - Z1K2, L=1.74m
REINFORCEMENT PLAN OF PLATFORM WALL
TYPE - Z1K2, L=1.74m

Размера: / Scale: 1:25

Врста тех. док.: / Type of tech. docum.: **ПЗИ** / DFC
датум:/date: **08.2021.**
Цртеж бр./Drawing No.: **2020-250-КОН-2/9.1.8.7.Ц080**

ПЛАН АРМАТУРЕ ПЕРОНСКОГ ЗИДА ТИП - Z1K3
REINFORCEMENT PLAN OF PLATFORM WALL TYPE - Z1K3
P/S=1:25

ПОПРЕЧНИ ПРЕСЕК 1-1
CROSS SECTION 1-1

ПОДУЖНИ ПРЕСЕК 2-2
LONGITUDINAL SECTION 2-2

дужина кампаде L =1.76m ком.1
part length L =1.76m pcs.1

ДЕТАЉ " A "
DETAIL " A "
види зид Z1
see wall Z1

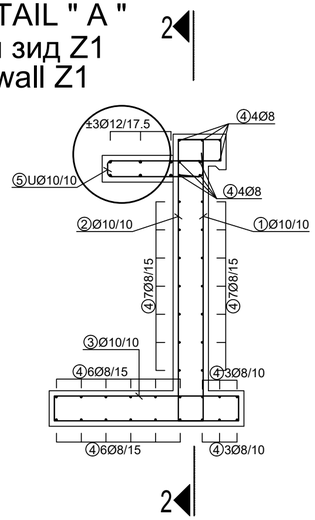

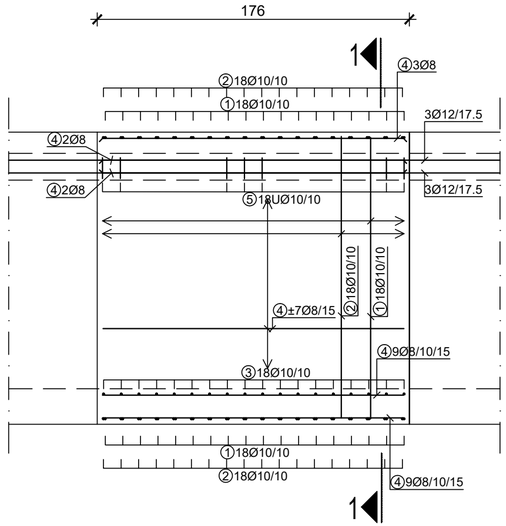

C30/37
XC4
XF1
V-I
B500B
a = 3.0cm

Број/Number	Датум / Date	Опис / Description
03		
02		
01		

Ревизиони блок: / Revision block:

САОБРАЋАЈНИ ИНСТИТУТ ЦИП, д.о.о.
INSTITUTE OF TRANSPORTATION CIP ltd
Немањина 6; 11000 Београд; Србија
Тел: 011/3618-134; Факс: 011/3618-324; web site: www.sicip.co.rs

Организациона јединица: КОНСТРУКЦИЈЕ /Organization unit: STRUCTURE DEPARTMENT

Одговорни пројектант:
Responsible designer:
Марина Пешић, дипл. грађ. инж.
лиценца број:/ license No.: **310 9562 04**

Сарадници: / Associates:
Богдан Станковић, грађ. тех.

Унутрашња контрола: / Internal control:

Главни пројектант: / Chief designer:
др Љиљана Милић Марковић, дипл. грађ. инж.

Руководилац организационе јединице:
Manager of organization unit:
Нада Јововић, дипл. грађ. инж.

Инвеститор пројекта: / Investor:
" ИНФРАСТРУКТУРА ЖЕЛЕЗНИЦЕ СРБИЈЕ " А.Д.
/ " INFRASTRUCTURE RAILWAYS OF SERBIA " JSC
Немањина 6/IV, Београд / Nemanjina Street 6/IV, Belgrade

Наручилац пројекта: / Employer: Joint Venture of
中国铁路国际有限公司 CHINA RAILWAY International Co., Ltd.
China Railway International Corporation Ltd. (CRIC)
No.10 Fuxing Road,Haidian District,Beijing
P.R China, 100844

CHINA COMMUNICATIONS CONSTRUCTION COMPANY LIMITED
China Communication Construction Company Ltd. (CCCC)
No.85 Deshengmenwai Street,Xicheng District,Beijing
P.R China, 100088

Објекат: /Structure:
ПРУГА БЕОГРАД - СУБОТИЦА - ДРЖАВНА ГРАНИЦА (КЕЛЕБИЈА)
ДЕОНИЦА ПРУГЕ НОВИ САД - СУБОТИЦА - ДРЖАВНА ГРАНИЦА (КЕЛЕБИЈА)

BELGRADE - SUBOTICA - STATE BORDER (KELEBIA) RAILWAY LINE
SECTION : NOVI SAD - SUBOTICA - STATE BORDER (KELEBIA)

Део пројекта: / Part of Design:
2/9.1.8 ПРОЈЕКАТ ПЕРОНСКИХ ЗИДОВА
У ЖЕЛЕЗНИЧКОЈ СТАНИЦИ НОВИ САД
2/9.1.8 DESIGN OF PLATFORMS WALLS
IN NOVI SAD RAILWAY STATION

Цртеж: / Drawing:
ПЛАН АРМАТУРЕ ПЕРОНСКОГ ЗИДА
ТИП - Z1K3, L=1.76m
REINFORCEMENT PLAN OF PLATFORM WALL
TYPE - Z1K3, L=1.76m

Размера: Scale: 1:25

Врста тех. док.: Type of tech. docum.:	датум:/date:	Цртеж бр./Drawing No.:
ПЗИ / DFC	**08.2021.**	**2020-250-КОН-2/9.1.8.7.Ц081**

ПЛАН АРМАТУРЕ ПЕРОНСКОГ ЗИДА ТИП - Z1L
REINFORCEMENT PLAN OF PLATFORM WALL TYPE - Z1L
P/S=1:25

ПОПРЕЧНИ ПРЕСЕК 1-1
CROSS SECTION 1-1

ПОДУЖНИ ПРЕСЕК 2-2
LONGITUDINAL SECTION 2-2

дужина кампаде L =1.03m ком.2
part length L =1.03m pcs.2

ДЕТАЉ " A "
DETAIL " A "
види зид Z1
see wall Z1

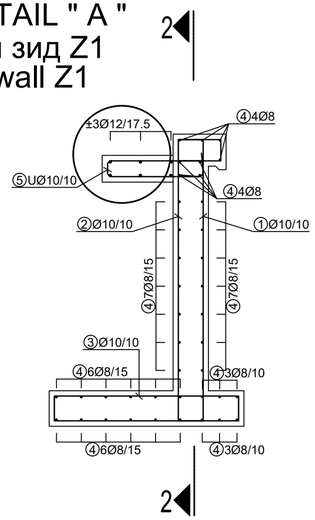

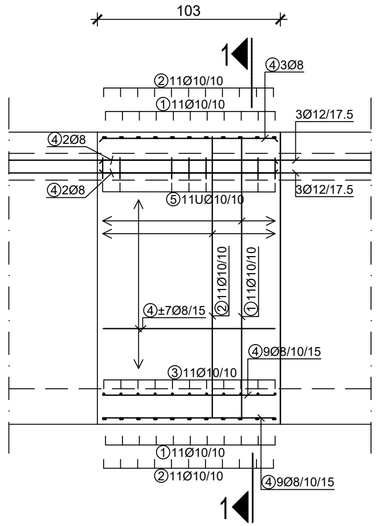

C30/37
XC4
XF1
V-I
B500B
a = 3.0cm

Број/Number	Датум / Date	Опис / Description
03		
02		
01		

Ревизиони блок: / Revision block:

САОБРАЋАЈНИ ИНСТИТУТ ЦИП, д.о.о.
INSTITUTE OF TRANSPORTATION CIP ltd
Немањина 6; 11000 Београд; Србија
Тел: 011/3618-134; Факс: 011/3618-324; web site: www.sicip.co.rs

Организациона јединица: КОНСТРУКЦИЈЕ /Organization unit: STRUCTURE DEPARTMENT

Одговорни пројектант:
Responsible designer:
Марина Пешић, дипл. грађ. инж.
лиценца број:/ license No.: **310 9562 04**

Сарадници: / Associates:
Богдан Станковић, грађ. тех.

Унутрашња контрола: / Internal control:

Главни пројектант: / Chief designer:
др Љиљана Милић Марковић, дипл. грађ. инж.

Руководилац организационе јединице:
Manager of organization unit:
Нада Јововић, дипл. грађ. инж.

Инвеститор пројекта: / Investor:
" ИНФРАСТРУКТУРА ЖЕЛЕЗНИЦЕ СРБИЈЕ " А.Д.
/ " INFRASTRUCTURE RAILWAYS OF SERBIA " JSC
Немањина 6/IV, Београд / Nemanjina Street 6/IV, Belgrade

Наручилац пројекта: / Employer: Joint Venture of
中国铁路国际有限公司 CHINA RAILWAY International Co., Ltd.
China Railway International Corporation Ltd. (CRIC)
No.10 Fuxing Road,Haidian District,Beijing
P.R China, 100844
CHINA COMMUNICATIONS CONSTRUCTION COMPANY LIMITED
China Communication Construction Company Ltd. (CCCC)
No.85 Deshengmenwai Street,Xicheng District,Beijing
P.R China, 100088

Објекат: /Structure:
ПРУГА БЕОГРАД - СУБОТИЦА - ДРЖАВНА ГРАНИЦА (КЕЛЕБИЈА)
ДЕОНИЦА ПРУГЕ НОВИ САД - СУБОТИЦА - ДРЖАВНА ГРАНИЦА (КЕЛЕБИЈА)

BELGRADE - SUBOTICA - STATE BORDER (KELEBIA) RAILWAY LINE
SECTION : NOVI SAD - SUBOTICA - STATE BORDER (KELEBIA)

Део пројекта: / Part of Design:
2/9.1.8 ПРОЈЕКАТ ПЕРОНСКИХ ЗИДОВА
У ЖЕЛЕЗНИЧКОЈ СТАНИЦИ НОВИ САД
2/9.1.8 DESIGN OF PLATFORMS WALLS
IN NOVI SAD RAILWAY STATION

Цртеж: / Drawing:
ПЛАН АРМАТУРЕ ПЕРОНСКОГ ЗИДА
ТИП - Z1L, L=1.03m
REINFORCEMENT PLAN OF PLATFORM WALL
TYPE - Z1L, L=1.03m

Размера: Scale: 1:25

Врста тех. док.: Type of tech. docum.:	датум:/date:	Цртеж бр./Drawing No.:
ПЗИ / DFC	**08.2021.**	**2020-250-КОН-2/9.1.8.7.Ц082**

ПЛАН АРМАТУРЕ ПЕРОНСКОГ ЗИДА ТИП - Z1M
REINFORCEMENT PLAN OF PLATFORM WALL TYPE - Z1M
P/S=1:25

ПОПРЕЧНИ ПРЕСЕК 1-1
CROSS SECTION 1-1

ПОДУЖНИ ПРЕСЕК 2-2
LONGITUDINAL SECTION 2-2

дужина кампаде L =1.60m ком.5
part length L =1.60m pcs.5

ДЕТАЉ " A "
DETAIL " A "
види зид Z1
see wall Z1

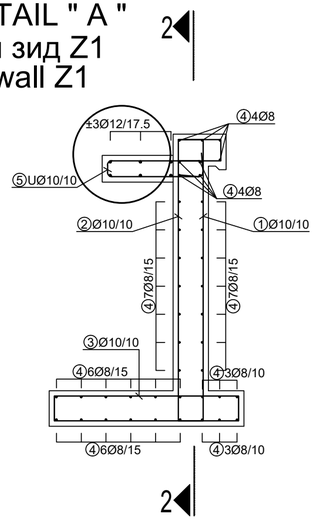

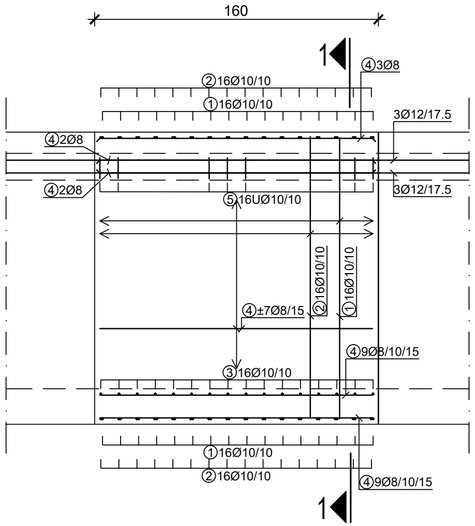

C30/37
XC4
XF1
V-I
B500B
a = 3.0cm

Број/Number	Датум / Date	Опис / Description
03		
02		
01		

Ревизиони блок: / Revision block:

САОБРАЋАЈНИ ИНСТИТУТ ЦИП, д.о.о.
INSTITUTE OF TRANSPORTATION CIP ltd
Немањина 6; 11000 Београд; Србија
Тел: 011/3618-134; Факс: 011/3618-324; web site: www.sicip.co.rs

Организациона јединица: КОНСТРУКЦИЈЕ /Organization unit: STRUCTURE DEPARTMENT

Одговорни пројектант:
Responsible designer:
Марина Пешић, дипл. грађ. инж.
лиценца број:/ license No.: **310 9562 04**

Сарадници: / Associates:
Богдан Станковић, грађ. тех.

Унутрашња контрола: / Internal control:

Главни пројектант: / Chief designer:
др Љиљана Милић Марковић, дипл. грађ. инж.

Руководилац организационе јединице:
Manager of organization unit:
Нада Јововић, дипл. грађ. инж.

Инвеститор пројекта: / Investor:
" ИНФРАСТРУКТУРА ЖЕЛЕЗНИЦЕ СРБИЈЕ " А.Д.
/ " INFRASTRUCTURE RAILWAYS OF SERBIA " JSC
Немањина 6/IV, Београд / Nemanjina Street 6/IV, Belgrade

Наручилац пројекта: / Employer: Joint Venture of
中国铁路国际有限公司 CHINA RAILWAY International Co., Ltd.
China Railway International Corporation Ltd. (CRIC)
No.10 Fuxing Road,Haidian District,Beijing
P.R China, 100844

CHINA COMMUNICATIONS CONSTRUCTION COMPANY LIMITED
China Communication Construction Company Ltd. (CCCC)
No.85 Deshengmenwai Street,Xicheng District,Beijing
P.R China, 100088

Објекат: /Structure:
ПРУГА БЕОГРАД - СУБОТИЦА - ДРЖАВНА ГРАНИЦА (КЕЛЕБИЈА)
ДЕОНИЦА ПРУГЕ НОВИ САД - СУБОТИЦА - ДРЖАВНА ГРАНИЦА (КЕЛЕБИЈА)

BELGRADE - SUBOTICA - STATE BORDER (KELEBIA) RAILWAY LINE
SECTION : NOVI SAD - SUBOTICA - STATE BORDER (KELEBIA)

Део пројекта: / Part of Design:
2/9.1.8 ПРОЈЕКАТ ПЕРОНСКИХ ЗИДОВА
У ЖЕЛЕЗНИЧКОЈ СТАНИЦИ НОВИ САД
2/9.1.8 DESIGN OF PLATFORMS WALLS
IN NOVI SAD RAILWAY STATION

Цртеж: / Drawing:
ПЛАН АРМАТУРЕ ПЕРОНСКОГ ЗИДА
ТИП - Z1M, L=1.60m
REINFORCEMENT PLAN OF PLATFORM WALL
TYPE - Z1M, L=1.60m

Размера: Scale: 1:25

Врста тех. док.: Type of tech. docum.: **ПЗИ** / DFC
датум/date: **08.2021.**
Цртеж бр./Drawing No.: **2020-250-КОН-2/9.1.8.7.Ц083**

ПЛАН АРМАТУРЕ ПЕРОНСКОГ ЗИДА ТИП - Z1M1
REINFORCEMENT PLAN OF PLATFORM WALL TYPE - Z1M1
P/S=1:25

ПОПРЕЧНИ ПРЕСЕК 1-1
CROSS SECTION 1-1

ПОДУЖНИ ПРЕСЕК 2-2
LONGITUDINAL SECTION 2-2

дужина кампаде L =1.65m ком.2
part length L =1.65m pcs.2

ДЕТАЉ " A "
DETAIL " A "
види зид Z1
see wall Z1

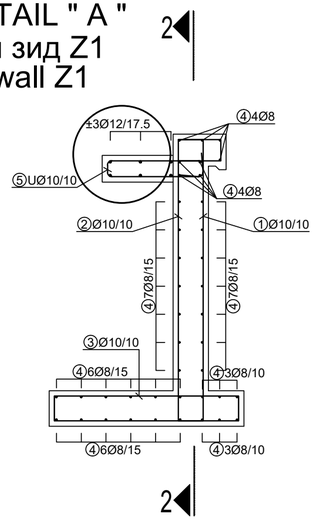

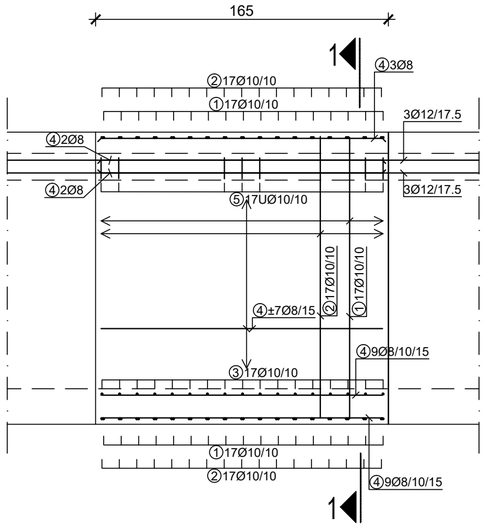

C30/37
XC4
XF1
V-I
B500B
a = 3.0cm

Број/Number	Датум / Date	Опис / Description
03		
02		
01		

Ревизиони блок: / Revision block:

САОБРАЋАЈНИ ИНСТИТУТ ЦИП, д.о.о.
INSTITUTE OF TRANSPORTATION CIP ltd
Немањина 6; 11000 Београд; Србија
Тел: 011/3618-134; Факс: 011/3618-324; web site: www.sicip.co.rs

Организациона јединица: КОНСТРУКЦИЈЕ /Organization unit: STRUCTURE DEPARTMENT

Одговорни пројектант:
Responsible designer:
Марина Пешић, дипл. грађ. инж.
лиценца број:/ license No.: **310 9562 04**

Сарадници: / Associates:
Богдан Станковић, грађ. тех.

Унутрашња контрола: / Internal control:

Главни пројектант: / Chief designer:
др Љиљана Милић Марковић, дипл. грађ. инж.

Руководилац организационе јединице:
Manager of organization unit:
Нада Јововић, дипл. грађ. инж.

Инвеститор пројекта: / Investor:
" ИНФРАСТРУКТУРА ЖЕЛЕЗНИЦЕ СРБИЈЕ " А.Д.
/ " INFRASTRUCTURE RAILWAYS OF SERBIA " JSC
Немањина 6/IV, Београд / Nemanjina Street 6/IV, Belgrade

Наручилац пројекта: / Employer: Joint Venture of
中国铁路国际有限公司 CHINA RAILWAY International Co., Ltd.
China Railway International Corporation Ltd. (CRIC)
No.10 Fuxing Road,Haidian District,Beijing
P.R China, 100844
CHINA COMMUNICATIONS CONSTRUCTION COMPANY LIMITED
China Communication Construction Company Ltd. (CCCC)
No.85 Deshengmenwai Street,Xicheng District,Beijing
P.R China, 100088

Објекат: /Structure:
ПРУГА БЕОГРАД - СУБОТИЦА - ДРЖАВНА ГРАНИЦА (КЕЛЕБИЈА)
ДЕОНИЦА ПРУГЕ НОВИ САД - СУБОТИЦА - ДРЖАВНА ГРАНИЦА (КЕЛЕБИЈА)

BELGRADE - SUBOTICA - STATE BORDER (KELEBIA) RAILWAY LINE
SECTION : NOVI SAD - SUBOTICA - STATE BORDER (KELEBIA)

Део пројекта: / Part of Design:
2/9.1.8 ПРОЈЕКАТ ПЕРОНСКИХ ЗИДОВА
У ЖЕЛЕЗНИЧКОЈ СТАНИЦИ НОВИ САД
2/9.1.8 DESIGN OF PLATFORMS WALLS
IN NOVI SAD RAILWAY STATION

Цртеж: / Drawing:
ПЛАН АРМАТУРЕ ПЕРОНСКОГ ЗИДА
ТИП - Z1M1, L=1.65m
REINFORCEMENT PLAN OF PLATFORM WALL
TYPE - Z1M1, L=1.65m

Размера: Scale: 1:25

Врста тех. док.: Type of tech. docum.: **ПЗИ** / DFC
датум/date: **08.2021.**
Цртеж бр./Drawing No.: **2020-250-КОН-2/9.1.8.7.Ц084**

ПЛАН АРМАТУРЕ ПЕРОНСКОГ ЗИДА ТИП - Z1N
REINFORCEMENT PLAN OF PLATFORM WALL TYPE - Z1N
P/S=1:25

ПОПРЕЧНИ ПРЕСЕК 1-1
CROSS SECTION 1-1

ПОДУЖНИ ПРЕСЕК 2-2
LONGITUDINAL SECTION 2-2

дужина кампаде L =1.20m ком.1
part length L =1.20m pcs.1

ДЕТАЉ " A "
DETAIL " A "
види зид Z1
see wall Z1

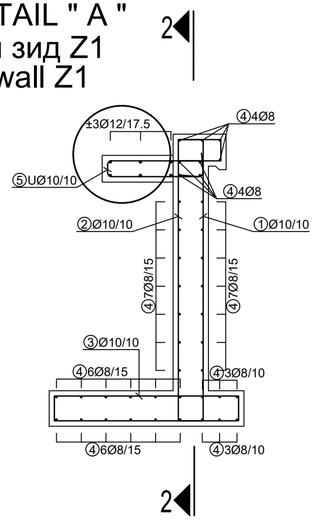

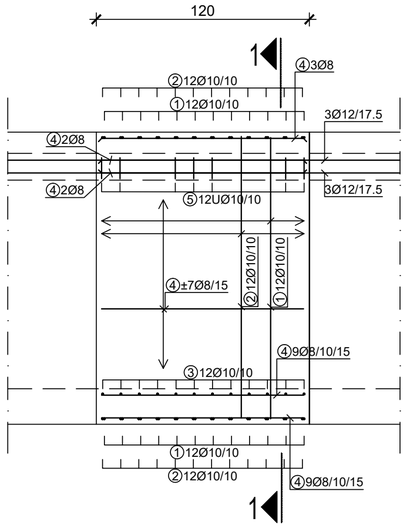

C30/37
XC4
XF1
V-I
B500B
a = 3.0cm

Број/Number	Датум / Date	Опис / Description
03		
02		
01		

Ревизиони блок: / Revision block:

САОБРАЋАЈНИ ИНСТИТУТ ЦИП, д.о.о.
INSTITUTE OF TRANSPORTATION CIP ltd
Немањина 6; 11000 Београд; Србија
Тел: 011/3618-134; Факс: 011/3618-324; web site: www.sicip.co.rs

Организациона јединица: КОНСТРУКЦИЈЕ /Organization unit: STRUCTURE DEPARTMENT

Одговорни пројектант:
Responsible designer:
Марина Пешић, дипл. грађ. инж.
лиценца број:/ license No.: **310 9562 04**

Сарадници: / Associates:
Богдан Станковић, грађ. тех.

Унутрашња контрола: / Internal control:

Главни пројектант: / Chief designer:
др Љиљана Милић Марковић, дипл. грађ. инж.

Руководилац организационе јединице:
Manager of organization unit:
Нада Јововић, дипл. грађ. инж.

Инвеститор пројекта: / Investor:
" ИНФРАСТРУКТУРА ЖЕЛЕЗНИЦЕ СРБИЈЕ " А.Д.
/ " INFRASTRUCTURE RAILWAYS OF SERBIA " JSC
Немањина 6/IV, Београд / Nemanjina Street 6/IV, Belgrade

Наручилац пројекта: / Employer: Joint Venture of
中国铁路国际有限公司 CHINA RAILWAY International Co., Ltd.
China Railway International Corporation Ltd. (CRIC)
No.10 Fuxing Road,Haidian District,Beijing
P.R China, 100844
CHINA COMMUNICATIONS CONSTRUCTION COMPANY LIMITED
China Communication Construction Company Ltd. (CCCC)
No.85 Deshengmenwai Street,Xicheng District,Beijing
P.R China, 100088

Објекат: /Structure:
ПРУГА БЕОГРАД - СУБОТИЦА - ДРЖАВНА ГРАНИЦА (КЕЛЕБИЈА)
ДЕОНИЦА ПРУГЕ НОВИ САД - СУБОТИЦА - ДРЖАВНА ГРАНИЦА (КЕЛЕБИЈА)

BELGRADE - SUBOTICA - STATE BORDER (KELEBIA) RAILWAY LINE
SECTION : NOVI SAD - SUBOTICA - STATE BORDER (KELEBIA)

Део пројекта: / Part of Design:
2/9.1.8 ПРОЈЕКАТ ПЕРОНСКИХ ЗИДОВА
У ЖЕЛЕЗНИЧКОЈ СТАНИЦИ НОВИ САД
2/9.1.8 DESIGN OF PLATFORMS WALLS
IN NOVI SAD RAILWAY STATION

Цртеж: / Drawing:
ПЛАН АРМАТУРЕ ПЕРОНСКОГ ЗИДА
ТИП - Z1N, L=1.20m
REINFORCEMENT PLAN OF PLATFORM WALL
TYPE - Z1N, L=1.20m

Размера: Scale: 1:25

Врста тех. док.: Type of tech. docum.: **ПЗИ** / DFC
датум/date: **08.2021.**
Цртеж бр./Drawing No.: **2020-250-КОН-2/9.1.8.7.Ц085**

ПЛАН АРМАТУРЕ ПЕРОНСКОГ ЗИДА ТИП - Z1O
REINFORCEMENT PLAN OF PLATFORM WALL TYPE - Z1O
P/S=1:25

ПОПРЕЧНИ ПРЕСЕК 1-1
CROSS SECTION 1-1

ПОДУЖНИ ПРЕСЕК 2-2
LONGITUDINAL SECTION 2-2

дужина кампаде L =1.49m ком.2
part length L =1.49m pcs.2

ДЕТАЉ " A "
DETAIL " A "
види зид Z1
see wall Z1

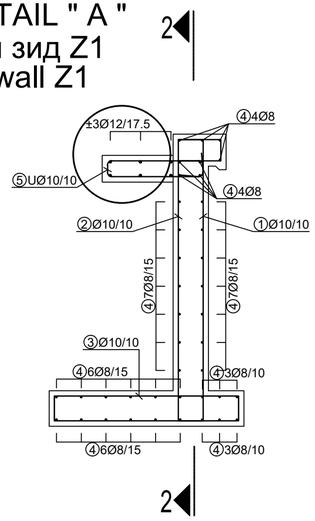

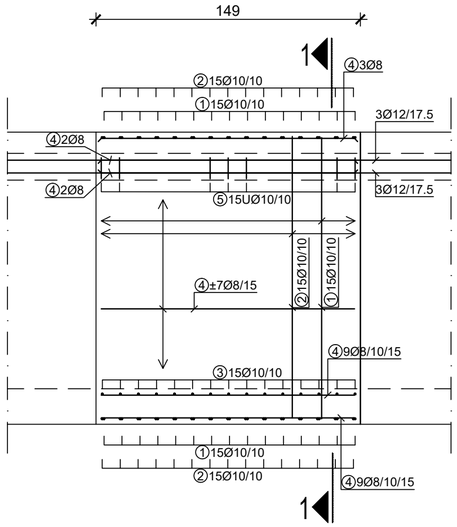

C30/37
XC4
XF1
V-I
B500B
a = 3.0cm

Број/Number	Датум / Date	Опис / Description
03		
02		
01		

Ревизиони блок: / Revision block:

САОБРАЋАЈНИ ИНСТИТУТ ЦИП, д.о.о.
INSTITUTE OF TRANSPORTATION CIP ltd
Немањина 6; 11000 Београд; Србија
Тел: 011/3618-134; Факс: 011/3618-324; web site: www.sicip.co.rs

Организациона јединица: КОНСТРУКЦИЈЕ /Organization unit: STRUCTURE DEPARTMENT

Одговорни пројектант:
Responsible designer:
Марина Пешић, дипл. грађ. инж.
лиценца број:/ license No.: **310 9562 04**

Сарадници: / Associates:
Богдан Станковић, грађ. тех.

Унутрашња контрола: / Internal control:

Главни пројектант: / Chief designer:
др Љиљана Милић Марковић, дипл. грађ. инж.

Руководилац организационе јединице:
Manager of organization unit:
Нада Јововић, дипл. грађ. инж.

Инвеститор пројекта: / Investor:
" ИНФРАСТРУКТУРА ЖЕЛЕЗНИЦЕ СРБИЈЕ " А.Д.
/ " INFRASTRUCTURE RAILWAYS OF SERBIA " JSC
Немањина 6/IV, Београд / Nemanjina Street 6/IV, Belgrade

Наручилац пројекта: / Employer: Joint Venture of
中国铁路国际有限公司 CHINA RAILWAY International Co., Ltd.
China Railway International Corporation Ltd. (CRIC)
No.10 Fuxing Road,Haidian District,Beijing
P.R China, 100844

CHINA COMMUNICATIONS CONSTRUCTION COMPANY LIMITED
China Communication Construction Company Ltd. (CCCC)
No.85 Deshengmenwai Street,Xicheng District,Beijing
P.R China, 100088

Објекат: /Structure:
ПРУГА БЕОГРАД - СУБОТИЦА - ДРЖАВНА ГРАНИЦА (КЕЛЕБИЈА)
ДЕОНИЦА ПРУГЕ НОВИ САД - СУБОТИЦА - ДРЖАВНА ГРАНИЦА (КЕЛЕБИЈА)

BELGRADE - SUBOTICA - STATE BORDER (KELEBIA) RAILWAY LINE
SECTION : NOVI SAD - SUBOTICA - STATE BORDER (KELEBIA)

Део пројекта: / Part of Design:
2/9.1.8 ПРОЈЕКАТ ПЕРОНСКИХ ЗИДОВА
У ЖЕЛЕЗНИЧКОЈ СТАНИЦИ НОВИ САД
2/9.1.8 DESIGN OF PLATFORMS WALLS
IN NOVI SAD RAILWAY STATION

Цртеж: / Drawing:
ПЛАН АРМАТУРЕ ПЕРОНСКОГ ЗИДА
ТИП - Z1O, L=1.49m
REINFORCEMENT PLAN OF PLATFORM WALL
TYPE - Z1O, L=1.49m

Размера: Scale: 1:25

Врста тех. док.: Type of tech. docum.: **ПЗИ** / DFC
датум/date: **08.2021.**
Цртеж бр./Drawing No.: **2020-250-КОН-2/9.1.8.7.Ц086**

ПЛАН АРМАТУРЕ ПЕРОНСКОГ ЗИДА ТИП - Z1P
REINFORCEMENT PLAN OF PLATFORM WALL TYPE - Z1P
P/S=1:25

ПОПРЕЧНИ ПРЕСЕК 1-1
CROSS SECTION 1-1

ПОДУЖНИ ПРЕСЕК 2-2
LONGITUDINAL SECTION 2-2

дужина кампаде L =1.31m ком.2
part length L =1.31m pcs.2

ДЕТАЉ " A "
DETAIL " A "
види зид Z1
see wall Z1

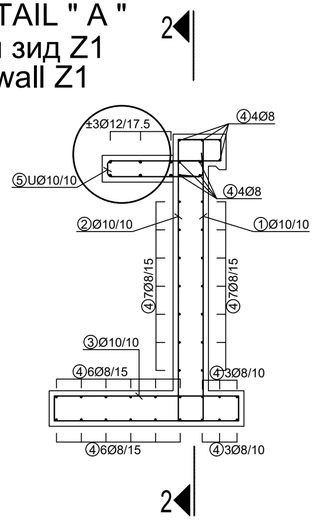

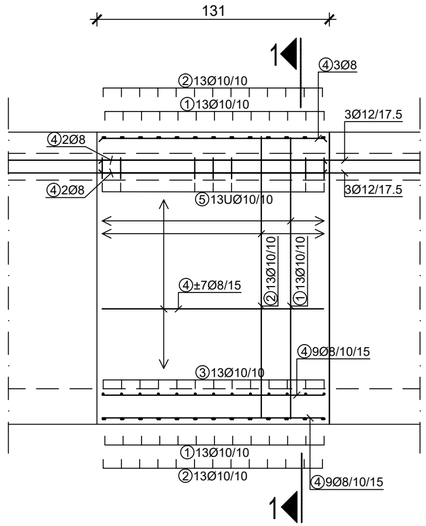

C30/37
XC4
XF1
V-I
B500B
a = 3.0cm

Број/Number	Датум / Date	Опис / Description
03		
02		
01		

Ревизиони блок: / Revision block:

САОБРАЋАЈНИ ИНСТИТУТ ЦИП, д.о.о.
INSTITUTE OF TRANSPORTATION CIP ltd
Немањина 6; 11000 Београд; Србија
Тел: 011/3618-134; Факс: 011/3618-324; web site: www.sicip.co.rs

Организациона јединица: КОНСТРУКЦИЈЕ /Organization unit: STRUCTURE DEPARTMENT

Одговорни пројектант:
Responsible designer:
Марина Пешић, дипл. грађ. инж.
лиценца број:/ license No.: **310 9562 04**

Сарадници: / Associates:
Богдан Станковић, грађ. тех.

Унутрашња контрола: / Internal control:

Главни пројектант: / Chief designer:
др Љиљана Милић Марковић, дипл. грађ. инж.

Руководилац организационе јединице:
Manager of organization unit:
Нада Јововић, дипл. грађ. инж.

Инвеститор пројекта: / Investor:
" ИНФРАСТРУКТУРА ЖЕЛЕЗНИЦЕ СРБИЈЕ " А.Д.
/ " INFRASTRUCTURE RAILWAYS OF SERBIA " JSC
Немањина 6/IV, Београд / Nemanjina Street 6/IV, Belgrade

Наручилац пројекта: / Employer: Joint Venture of
China Railway International Corporation Ltd. (CRIC)
No.10 Fuxing Road,Haidian District,Beijing
P.R China, 100844
China Communication Construction Company Ltd. (CCCC)
No.85 Deshengmenwai Street,Xicheng District,Beijing
P.R China, 100088

Објекат: /Structure:
ПРУГА БЕОГРАД - СУБОТИЦА - ДРЖАВНА ГРАНИЦА (КЕЛЕБИЈА)
ДЕОНИЦА ПРУГЕ НОВИ САД - СУБОТИЦА - ДРЖАВНА ГРАНИЦА (КЕЛЕБИЈА)

BELGRADE - SUBOTICA - STATE BORDER (KELEBIA) RAILWAY LINE
SECTION : NOVI SAD - SUBOTICA - STATE BORDER (KELEBIA)

Део пројекта: / Part of Design:
2/9.1.8 ПРОЈЕКАТ ПЕРОНСКИХ ЗИДОВА
У ЖЕЛЕЗНИЧКОЈ СТАНИЦИ НОВИ САД
2/9.1.8 DESIGN OF PLATFORMS WALLS
IN NOVI SAD RAILWAY STATION

Цртеж: / Drawing:
ПЛАН АРМАТУРЕ ПЕРОНСКОГ ЗИДА
ТИП - Z1P, L=1.31m
REINFORCEMENT PLAN OF PLATFORM WALL
TYPE - Z1P, L=1.31m

Размера: Scale: 1:25

Врста тех. док.: Type of tech. docum.: **ПЗИ** / DFC
датум/date: **08.2021.**
Цртеж бр./Drawing No.: **2020-250-КОН-2/9.1.8.7.Ц087**

ПЛАН АРМАТУРЕ ПЕРОНСКОГ ЗИДА ТИП - Z1P1
REINFORCEMENT PLAN OF PLATFORM WALL TYPE - Z1P1
P/S=1:25

ПОПРЕЧНИ ПРЕСЕК 1-1
CROSS SECTION 1-1

ПОДУЖНИ ПРЕСЕК 2-2
LONGITUDINAL SECTION 2-2

дужина кампаде L =1.30m ком.1
part length L =1.30m pcs.1

ДЕТАЉ " A "
DETAIL " A "
види зид Z1
see wall Z1

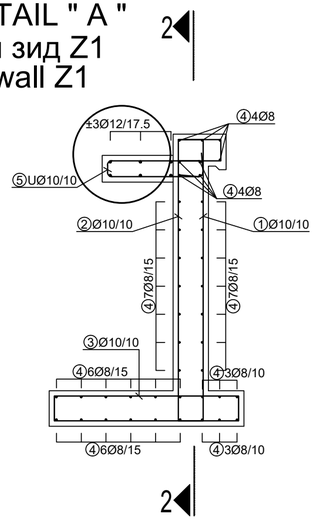

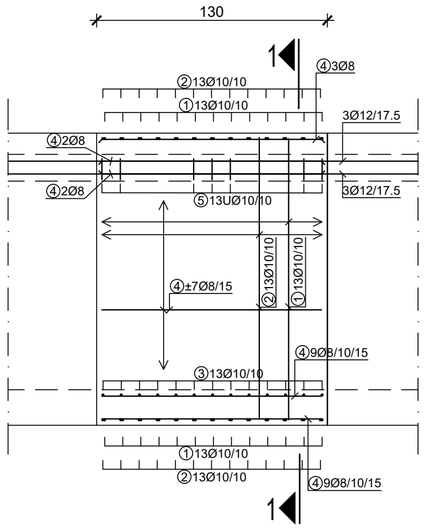

C30/37
XC4
XF1
V-I
B500B
a = 3.0cm

Број/Number	Датум / Date	Опис / Description
03		
02		
01		

Ревизиони блок: / Revision block:

САОБРАЋАЈНИ ИНСТИТУТ ЦИП, д.о.о.
INSTITUTE OF TRANSPORTATION CIP ltd
Немањина 6; 11000 Београд; Србија
Тел: 011/3618-134; Факс: 011/3618-324; web site: www.sicip.co.rs

Организациона јединица: КОНСТРУКЦИЈЕ /Organization unit: STRUCTURE DEPARTMENT

Одговорни пројектант:
Responsible designer:
Марина Пешић, дипл. грађ. инж.
лиценца број:/ license No.: **310 9562 04**

Сарадници: / Associates:
Богдан Станковић, грађ. тех.

Унутрашња контрола: / Internal control:

Главни пројектант: / Chief designer:
др Љиљана Милић Марковић, дипл. грађ. инж.

Руководилац организационе јединице:
Manager of organization unit:
Нада Јововић, дипл. грађ. инж.

Инвеститор пројекта: / Investor:
" ИНФРАСТРУКТУРА ЖЕЛЕЗНИЦЕ СРБИЈЕ " А.Д.
/ " INFRASTRUCTURE RAILWAYS OF SERBIA " JSC
Немањина 6/IV, Београд / Nemanjina Street 6/IV, Belgrade

Наручилац пројекта: / Employer: Joint Venture of
中国铁路国际有限公司 CHINA RAILWAY International Co., Ltd.
China Railway International Corporation Ltd. (CRIC)
No.10 Fuxing Road,Haidian District,Beijing
P.R China, 100844
CHINA COMMUNICATIONS CONSTRUCTION COMPANY LIMITED
China Communication Construction Company Ltd. (CCCC)
No.85 Deshengmenwai Street,Xicheng District,Beijing
P.R China, 100088

Објекат: /Structure:
ПРУГА БЕОГРАД - СУБОТИЦА - ДРЖАВНА ГРАНИЦА (КЕЛЕБИЈА)
ДЕОНИЦА ПРУГЕ НОВИ САД - СУБОТИЦА - ДРЖАВНА ГРАНИЦА (КЕЛЕБИЈА)
BELGRADE - SUBOTICA - STATE BORDER (KELEBIA) RAILWAY LINE
SECTION : NOVI SAD - SUBOTICA - STATE BORDER (KELEBIA)

Део пројекта: / Part of Design:
2/9.1.8 ПРОЈЕКАТ ПЕРОНСКИХ ЗИДОВА
У ЖЕЛЕЗНИЧКОЈ СТАНИЦИ НОВИ САД
2/9.1.8 DESIGN OF PLATFORMS WALLS
IN NOVI SAD RAILWAY STATION

Цртеж: / Drawing:
ПЛАН АРМАТУРЕ ПЕРОНСКОГ ЗИДА
ТИП - Z1P1, L=1.30m
REINFORCEMENT PLAN OF PLATFORM WALL
TYPE - Z1P1, L=1.30m

Размера: Scale: 1:25

Врста тех. док.: Type of tech. docum.: **ПЗИ** / DFC
датум:/date: **08.2021.**
Цртеж бр./Drawing No.: **2020-250-КОН-2/9.1.8.7.Ц088**

ПЛАН АРМАТУРЕ ПЕРОНСКОГ ЗИДА ТИП - Z1R
REINFORCEMENT PLAN OF PLATFORM WALL TYPE - Z1R
P/S=1:25
дужина кампаде L =1.38m ком.1
part length L =1.38m pcs.1

ПОПРЕЧНИ ПРЕСЕК 1-1
CROSS SECTION 1-1

ДЕТАЉ " A "
DETAIL " A "
види зид Z1
see wall Z1

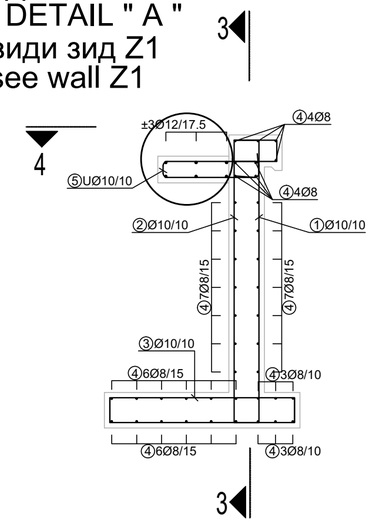

ПОПРЕЧНИ ПРЕСЕК 2-2
CROSS SECTION 2-2

ДЕТАЉ " A "
DETAIL " A "
види зид Z1
see wall Z1

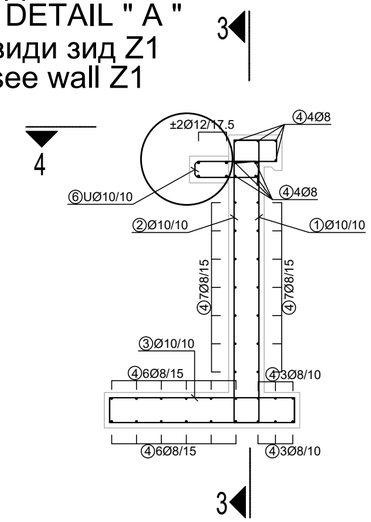

ПОДУЖНИ ПРЕСЕК 3-3
LONGITUDINAL SECTION 3-3

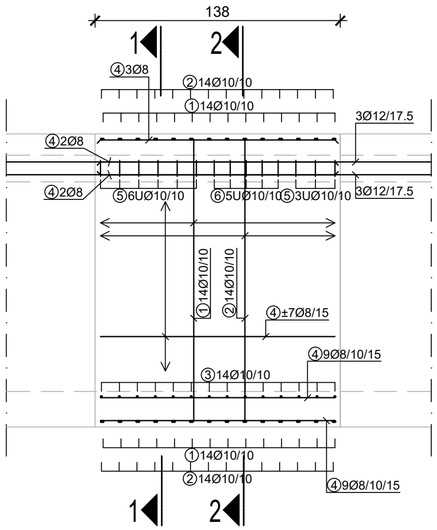

C30/37
XC4
XF1
V-I
B500B
a = 3.0cm

ПРЕСЕК 4-4
SECTION 4-4

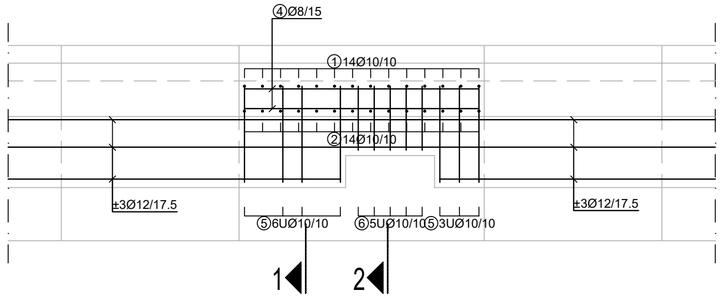

НАПОМЕНА:

На месту стуба сигнала G09 гредица за спој кампада зидова је усечена.
At the location of the signal post G09, the beam for connecting the segments is cut.
Прекинути на том делу одговарајућу позицију арматуре гредице.
(Две крајње шипке POS 6 арматуре обрађене су у плану арматуре зида Z1)
At this part, it is necessary to skip the appropriate beam reinforcement item.
(Two outmost reinforcement bars POS 6 are addressed in the reinforcement plan of the wall Z1).

Број/Number	Датум / Date	Опис / Description
03		
02		
01		

Ревизиони блок: / Revision block:

САОБРАЋАЈНИ ИНСТИТУТ ЦИП, д.о.о.
INSTITUTE OF TRANSPORTATION CIP ltd
Немањина 6; 11000 Београд; Србија
Тел: 011/3618-134; Факс: 011/3618-324; web site: www.sicip.co.rs

Организациона јединица: КОНСТРУКЦИЈЕ /Organization unit: STRUCTURE DEPARTMENT

Одговорни пројектант:
Responsible designer:
Марина Пешић, дипл. грађ. инж.
лиценца број:/ license No.: **310 9562 04**

Сарадници: / Associates:
Боривоје Гроздановић, грађ. тех.

Унутрашња контрола: / Internal control:

Главни пројектант: / Chief designer:
др Љиљана Милић Марковић, дипл. грађ. инж.

Руководилац организационе јединице:
Manager of organization unit:
Нада Јововић, дипл. грађ. инж.

Инвеститор пројекта: / Investor:
" ИНФРАСТРУКТУРА ЖЕЛЕЗНИЦЕ СРБИЈЕ " А.Д.
/ " INFRASTRUCTURE RAILWAYS OF SERBIA " JSC
Немањина 6/IV, Београд / Nemanjina Street 6/IV, Belgrade

Наручилац пројекта: / Employer: Joint Venture of
中国铁路国际有限公司 CHINA RAILWAY International Co., Ltd.
China Railway International Corporation Ltd. (CRIC)
No.10 Fuxing Road,Haidian District,Beijing
P.R China, 100844
CHINA COMMUNICATIONS CONSTRUCTION COMPANY LIMITED
China Communication Construction Company Ltd. (CCCC)
No.85 Deshengmenwai Street,Xicheng District,Beijing
P.R China, 100088

Објекат: /Structure:
ПРУГА БЕОГРАД - СУБОТИЦА - ДРЖАВНА ГРАНИЦА (КЕЛЕБИЈА)
ДЕОНИЦА ПРУГЕ НОВИ САД - СУБОТИЦА - ДРЖАВНА ГРАНИЦА (КЕЛЕБИЈА)
BELGRADE - SUBOTICA - STATE BORDER (KELEBIA) RAILWAY LINE
SECTION : NOVI SAD - SUBOTICA - STATE BORDER (KELEBIA)

Део пројекта: / Part of Design:
2/9.1.8 ПРОЈЕКАТ ПЕРОНСКИХ ЗИДОВА У ЖЕЛЕЗНИЧКОЈ СТАНИЦИ НОВИ САД
2/9.1.8 DESIGN OF PLATFORMS WALLS IN NOVI SAD RAILWAY STATION

Цртеж: / Drawing:
ПЛАН АРМАТУРЕ ПЕРОНСКОГ ЗИДА ТИП - Z1R, L=1.38m
REINFORCEMENT PLAN OF PLATFORM WALL TYPE - Z1R, L=1.38m

Размера: / Scale: 1:25

Врста тех. док.: / Type of tech. docum.: **ПЗИ** / DFC
датум: / date: **08.2021.**
Цртеж бр. / Drawing No.: **2020-250-КОН-2/9.1.8.7.Ц089**

ПЛАН АРМАТУРЕ ПЕРОНСКОГ ЗИДА ТИП - Z1S
REINFORCEMENT PLAN OF PLATFORM WALL TYPE - Z1S
P/S=1:25

дужина кампаде L =1.95m ком.1
part length L =1.95m pcs.1

ПОДУЖНИ ПРЕСЕК 4-4
LONGITUDINAL SECTION 4-4

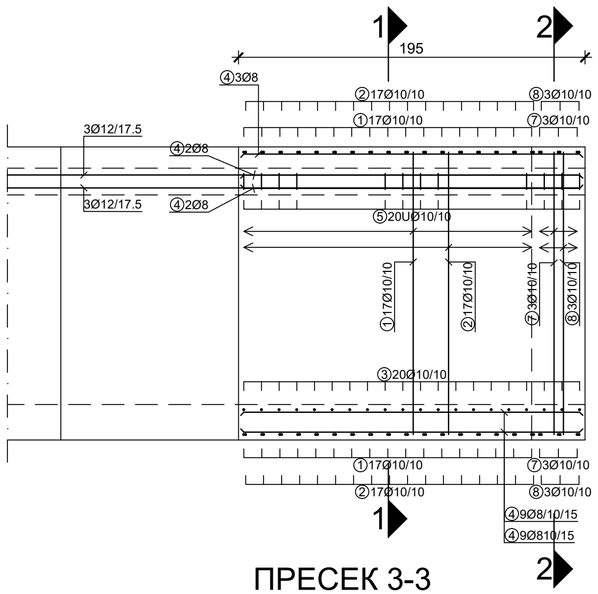

ПРЕСЕК 1-1
SECTION 1-1

ДЕТАЉ " A "
DETAIL " A "
види зид Z1
see wall Z1

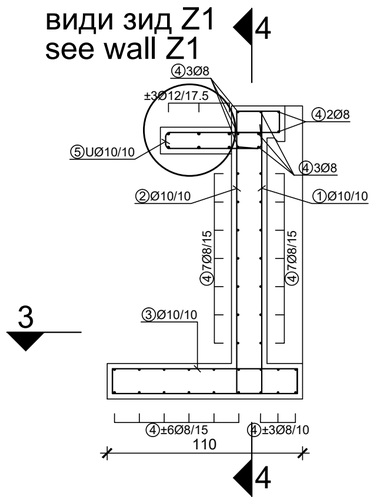

ПРЕСЕК 2-2
SECTION 2-2

ДЕТАЉ " A "
DETAIL " A "
види зид Z1
see wall Z1

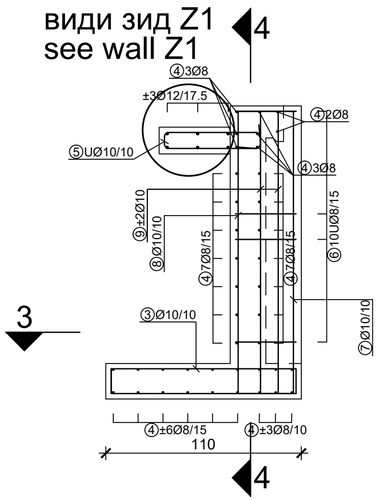

ПРЕСЕК 3-3
SECTION 3-3

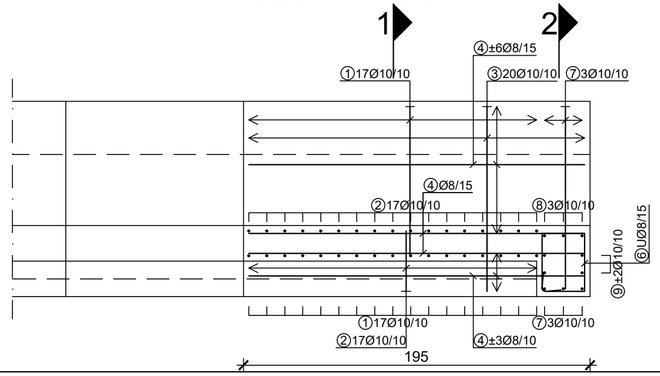

C30/37
XC4
XF1
V-I
B500B
a = 3.0cm

Број/Number	Датум / Date	Опис / Description
03		
02		
01		

Ревизиони блок: / Revision block:

САОБРАЋАЈНИ ИНСТИТУТ ЦИП, д.о.о.
INSTITUTE OF TRANSPORTATION CIP ltd
Немањина 6; 11000 Београд; Србија
Тел: 011/3618-134; Факс: 011/3618-324; web site: www.sicip.co.rs

Организациона јединица: КОНСТРУКЦИЈЕ /Organization unit: STRUCTURE DEPARTMENT

Одговорни пројектант:
Responsible designer:
Марина Пешић, дипл. грађ. инж.
лиценца број:/ license No.: **310 9562 04**

Сарадници: / Associates:
Боривоје Гроздановић, грађ. тех.

Унутрашња контрола: / Internal control:

Главни пројектант: / Chief designer:
др Љиљана Милић Марковић, дипл. грађ. инж.

Руководилац организационе јединице:
Manager of organization unit:
Нада Јововић, дипл. грађ. инж.

Инвеститор пројекта: / Investor:
" ИНФРАСТРУКТУРА ЖЕЛЕЗНИЦЕ СРБИЈЕ " А.Д.
/ " INFRASTRUCTURE RAILWAYS OF SERBIA " JSC
Немањина 6/IV, Београд / Nemanjina Street 6/IV, Belgrade

Наручилац пројекта: / Employer: Joint Venture of
China Railway International Corporation Ltd. (CRIC)
No.10 Fuxing Road,Haidian District,Beijing
P.R China, 100844
China Communication Construction Company Ltd. (CCCC)
No.85 Deshengmenwai Street,Xicheng District,Beijing
P.R China, 100088

Објекат: /Structure:
ПРУГА БЕОГРАД - СУБОТИЦА - ДРЖАВНА ГРАНИЦА (КЕЛЕБИЈА)
ДЕОНИЦА ПРУГЕ НОВИ САД - СУБОТИЦА - ДРЖАВНА ГРАНИЦА (КЕЛЕБИЈА)

BELGRADE - SUBOTICA - STATE BORDER (KELEBIA) RAILWAY LINE
SECTION : NOVI SAD - SUBOTICA - STATE BORDER (KELEBIA)

Део пројекта: / Part of Design:
2/9.1.8 ПРОЈЕКАТ ПЕРОНСКИХ ЗИДОВА У ЖЕЛЕЗНИЧКОЈ СТАНИЦИ НОВИ САД
2/9.1.8 DESIGN OF PLATFORMS WALLS IN NOVI SAD RAILWAY STATION

Цртеж: / Drawing:
ПЛАН АРМАТУРЕ ПЕРОНСКОГ ЗИДА ТИП - Z1S, L=1.95m
REINFORCEMENT PLAN OF PLATFORM WALL TYPE - Z1S, L=1.95m

Размера: / Scale: 1:25

Врста тех. док.: / Type of tech. docum.:	датум/date:	Цртеж бр./Drawing No.:
ПЗИ / DFC	**08.2021.**	**2020-250-КОН-2/9.1.8.7.Ц090**